



KAMENNÁ STĚNA KOLEM UL.CHELČICKÉHO

M 1:50

PŮDORYS

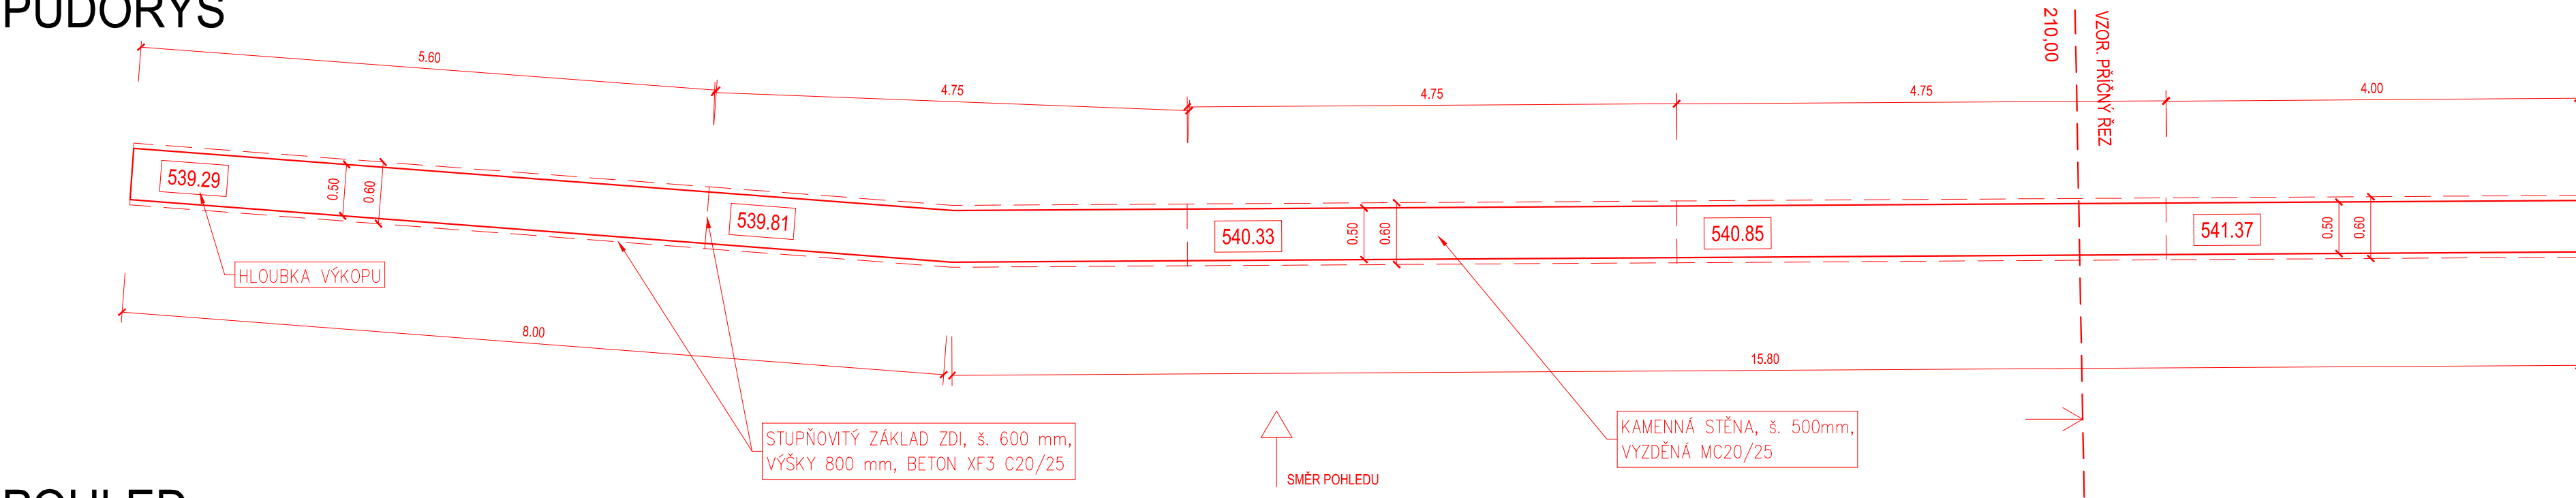



POHLED

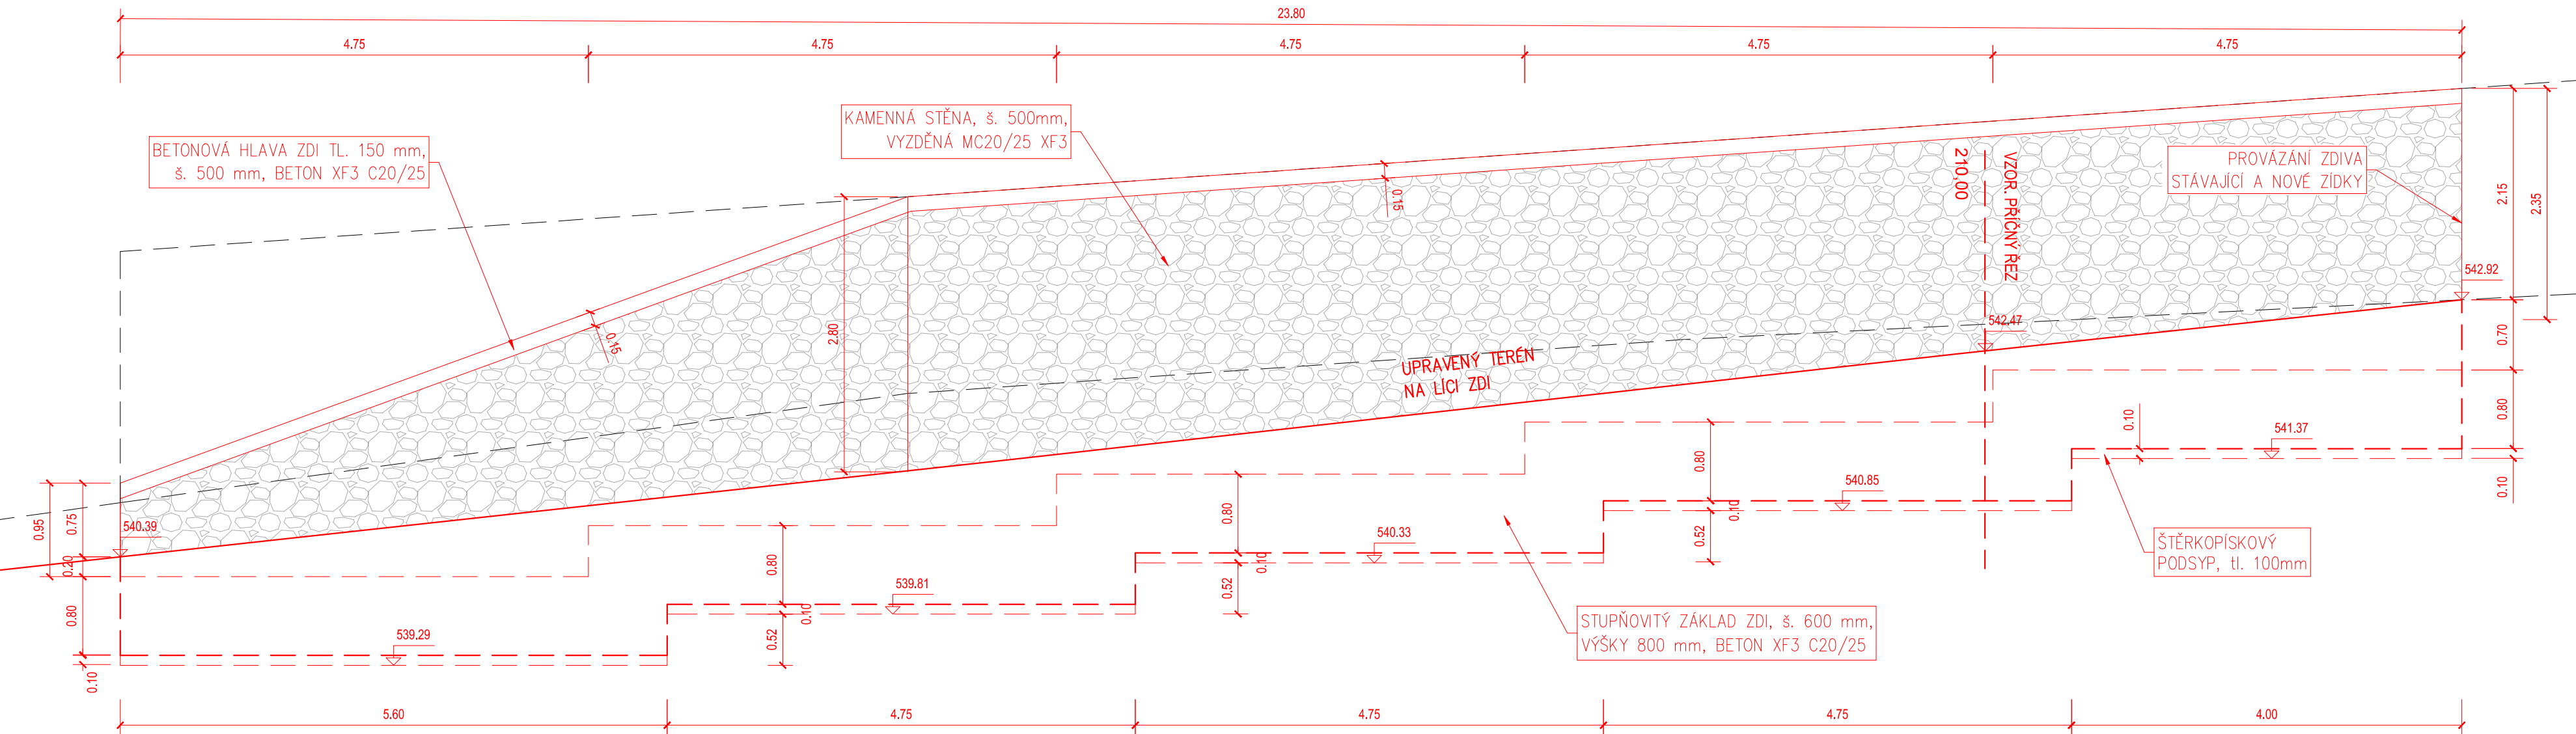

VZOR. PŘÍČNÝ ŘEZ

VZOROVÝ PŘÍČNÝ ŘEZ  
S1-2 - km 0,210 00

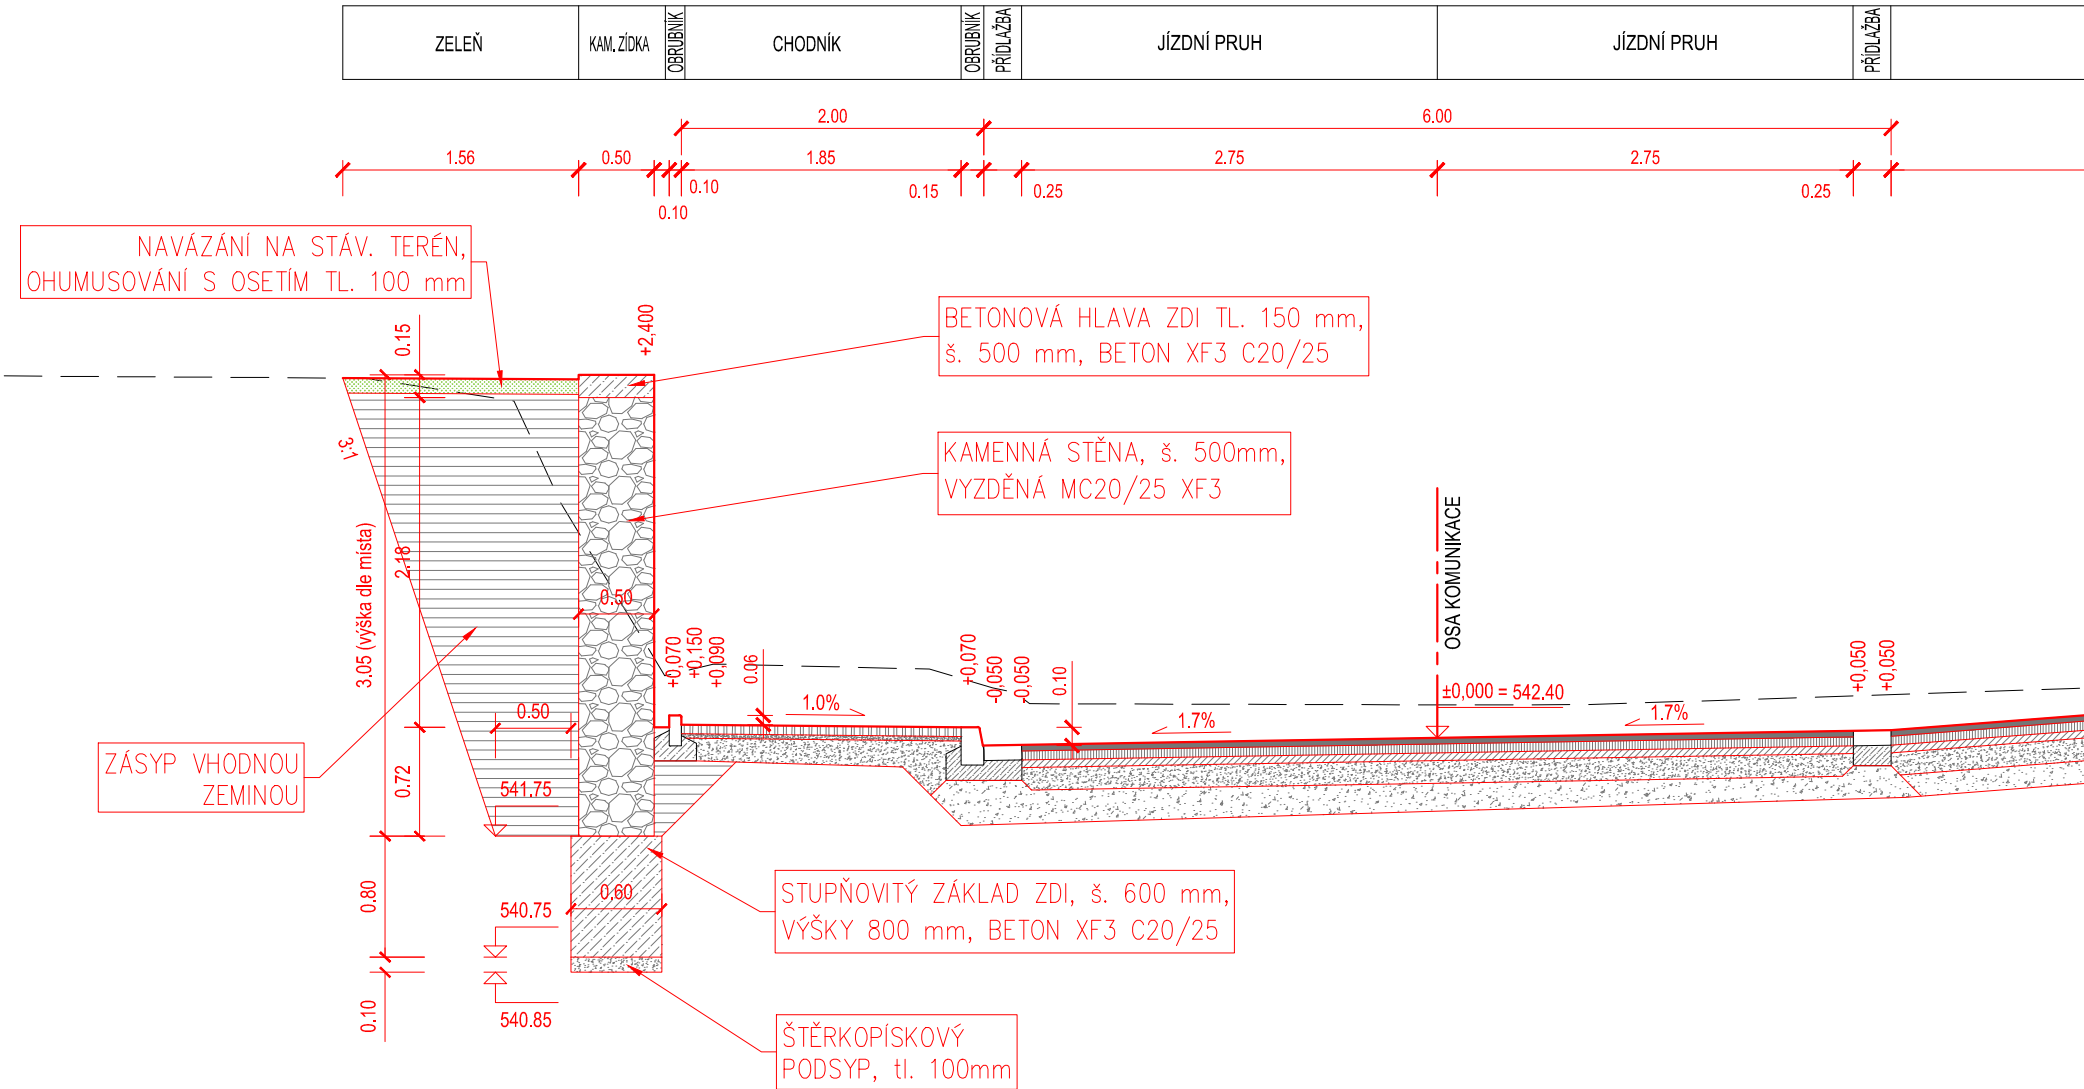

Vedoucí projektant ING. LUBOMÍR KONVIČNÝ		Zodpovědný projektant ING. LUBOMÍR KONVIČNÝ	Vypracoval		
INVESTOR: Město Bruntál, Nádražní 994/20, 79201 Bruntál				DATUM	04/2021
ÚČEL:	Projektová dokumentace pro provádění stavby			FORMÁT	4 x A4
AKCE:	Zimní stadion na Kavalcově ulici - komunikace			ÚČEL	DPS
ČÁST:	D.2 Dokumentace inženýrských objektů IO-01 - Komunikace, zpevněné plochy, chodníky			ČÍS. ZAKÁZKY	1907
				MĚŘÍTKO	1:50
PŘÍLOHA				ČÍSLO PARÉ	ČÍSLO VÝKRESU
VÝKRES OPĚRNÉ ZDI - OPRAVA SKLÁDANÁ Z LK					D.2.1.7.1