

# ZIMNÍ STADION BRUNTÁL

---

KONCEPT ORIENTAČNÍHO SYSTÉMU

**PROJEKT**

ZS BRUNTÁL

**LOKALITA**

BRUNTÁL

**KRESLIL**

ING. RADKA ŠRÁMKOVÁ


**ROK**

2021

01. DISPOZICE HALY 1.NP


ZS BRUNTÁL  
ORIENTAČNÍ SYSTÉM

ROZMÍSTĚNÍ PRVKŮ OS

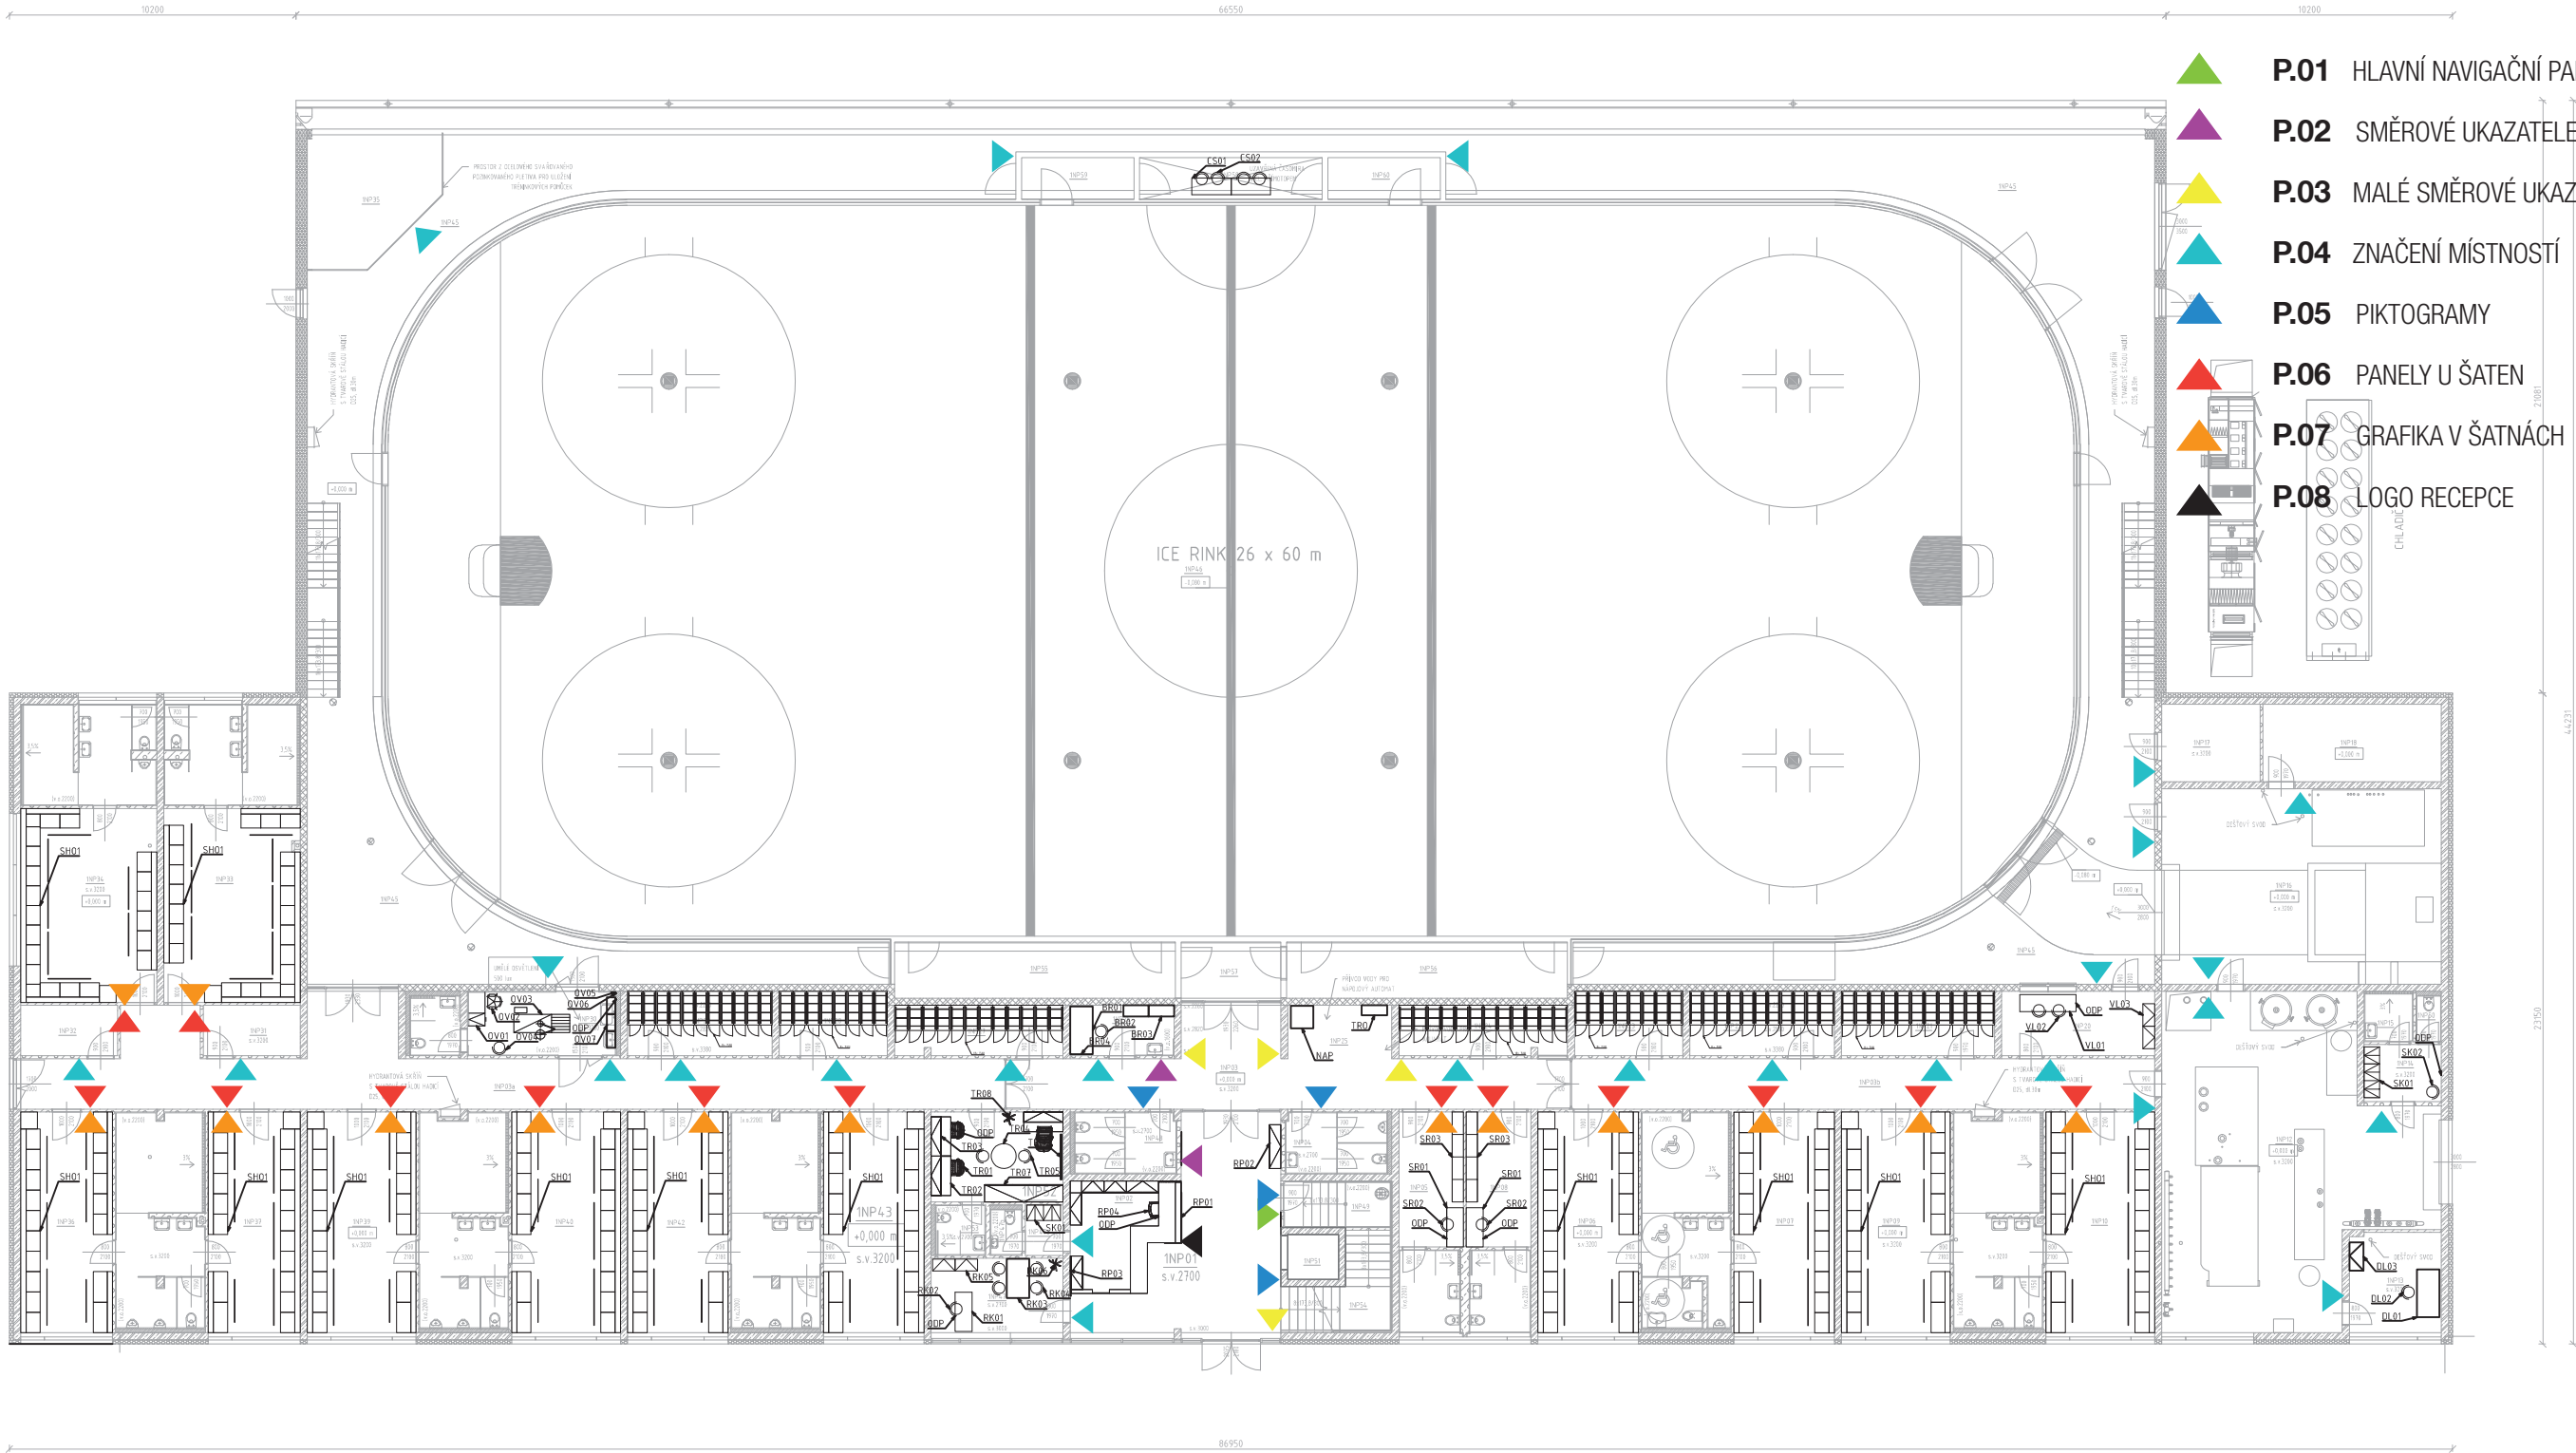

<b>POZNÁMKY:</b> UVEDENÉ KÓTY JSOU ORIENTAČNÍ. PŘED REALIZACÍ JE NUTNÉ ZAMĚŘIT SKUTEČNÝ STAV NA MÍSTĚ REALIZACE. VŠECHNY UVEDENÉ NÁZVY JSOU REFERENČNÍ. REALIZAČNÍ DOKUMENTACE BUDE PŘEDLOŽENA REALIZAČNÍ FIRMOU A ODSOUHLAŠENA INVESTOREM. TATO DOKUMENTACE NENÍ PODKLADEM PRO REALIZACI, JEDNÁ SE O ARCH. STUDII. ZA SPRÁVNOST A BEZPEČNOST PROVEDENÍ ZMĚN RUČÍ REALIZAČNÍ FIRMA. STUDIE NEZAHŮJNUE STATICKÝ POSUDEK.	<b>NÁZEV PROJEKTU:</b> SPORTOVNÍ HALA  Lokalita: Bruntál	<b>KRESLIL:</b> Ing. Radka Šrámková	<b>DOKUMENTACE:</b> STUDIE INTERIÉRU  <b>FORMÁT:</b> A3 <b>MÉRÍTKO:</b> 1:250 <b>ČÍSLO VÝKRESU:</b> M1.01.01  <b>VÝKRES:</b> DISPOZICE HALY <b>MÍSTNOST:</b> - <b>DATUM:</b> 13. 4. 2021
--	---	--	--

ROZMÍSTĚNÍ PRVKŮ OS

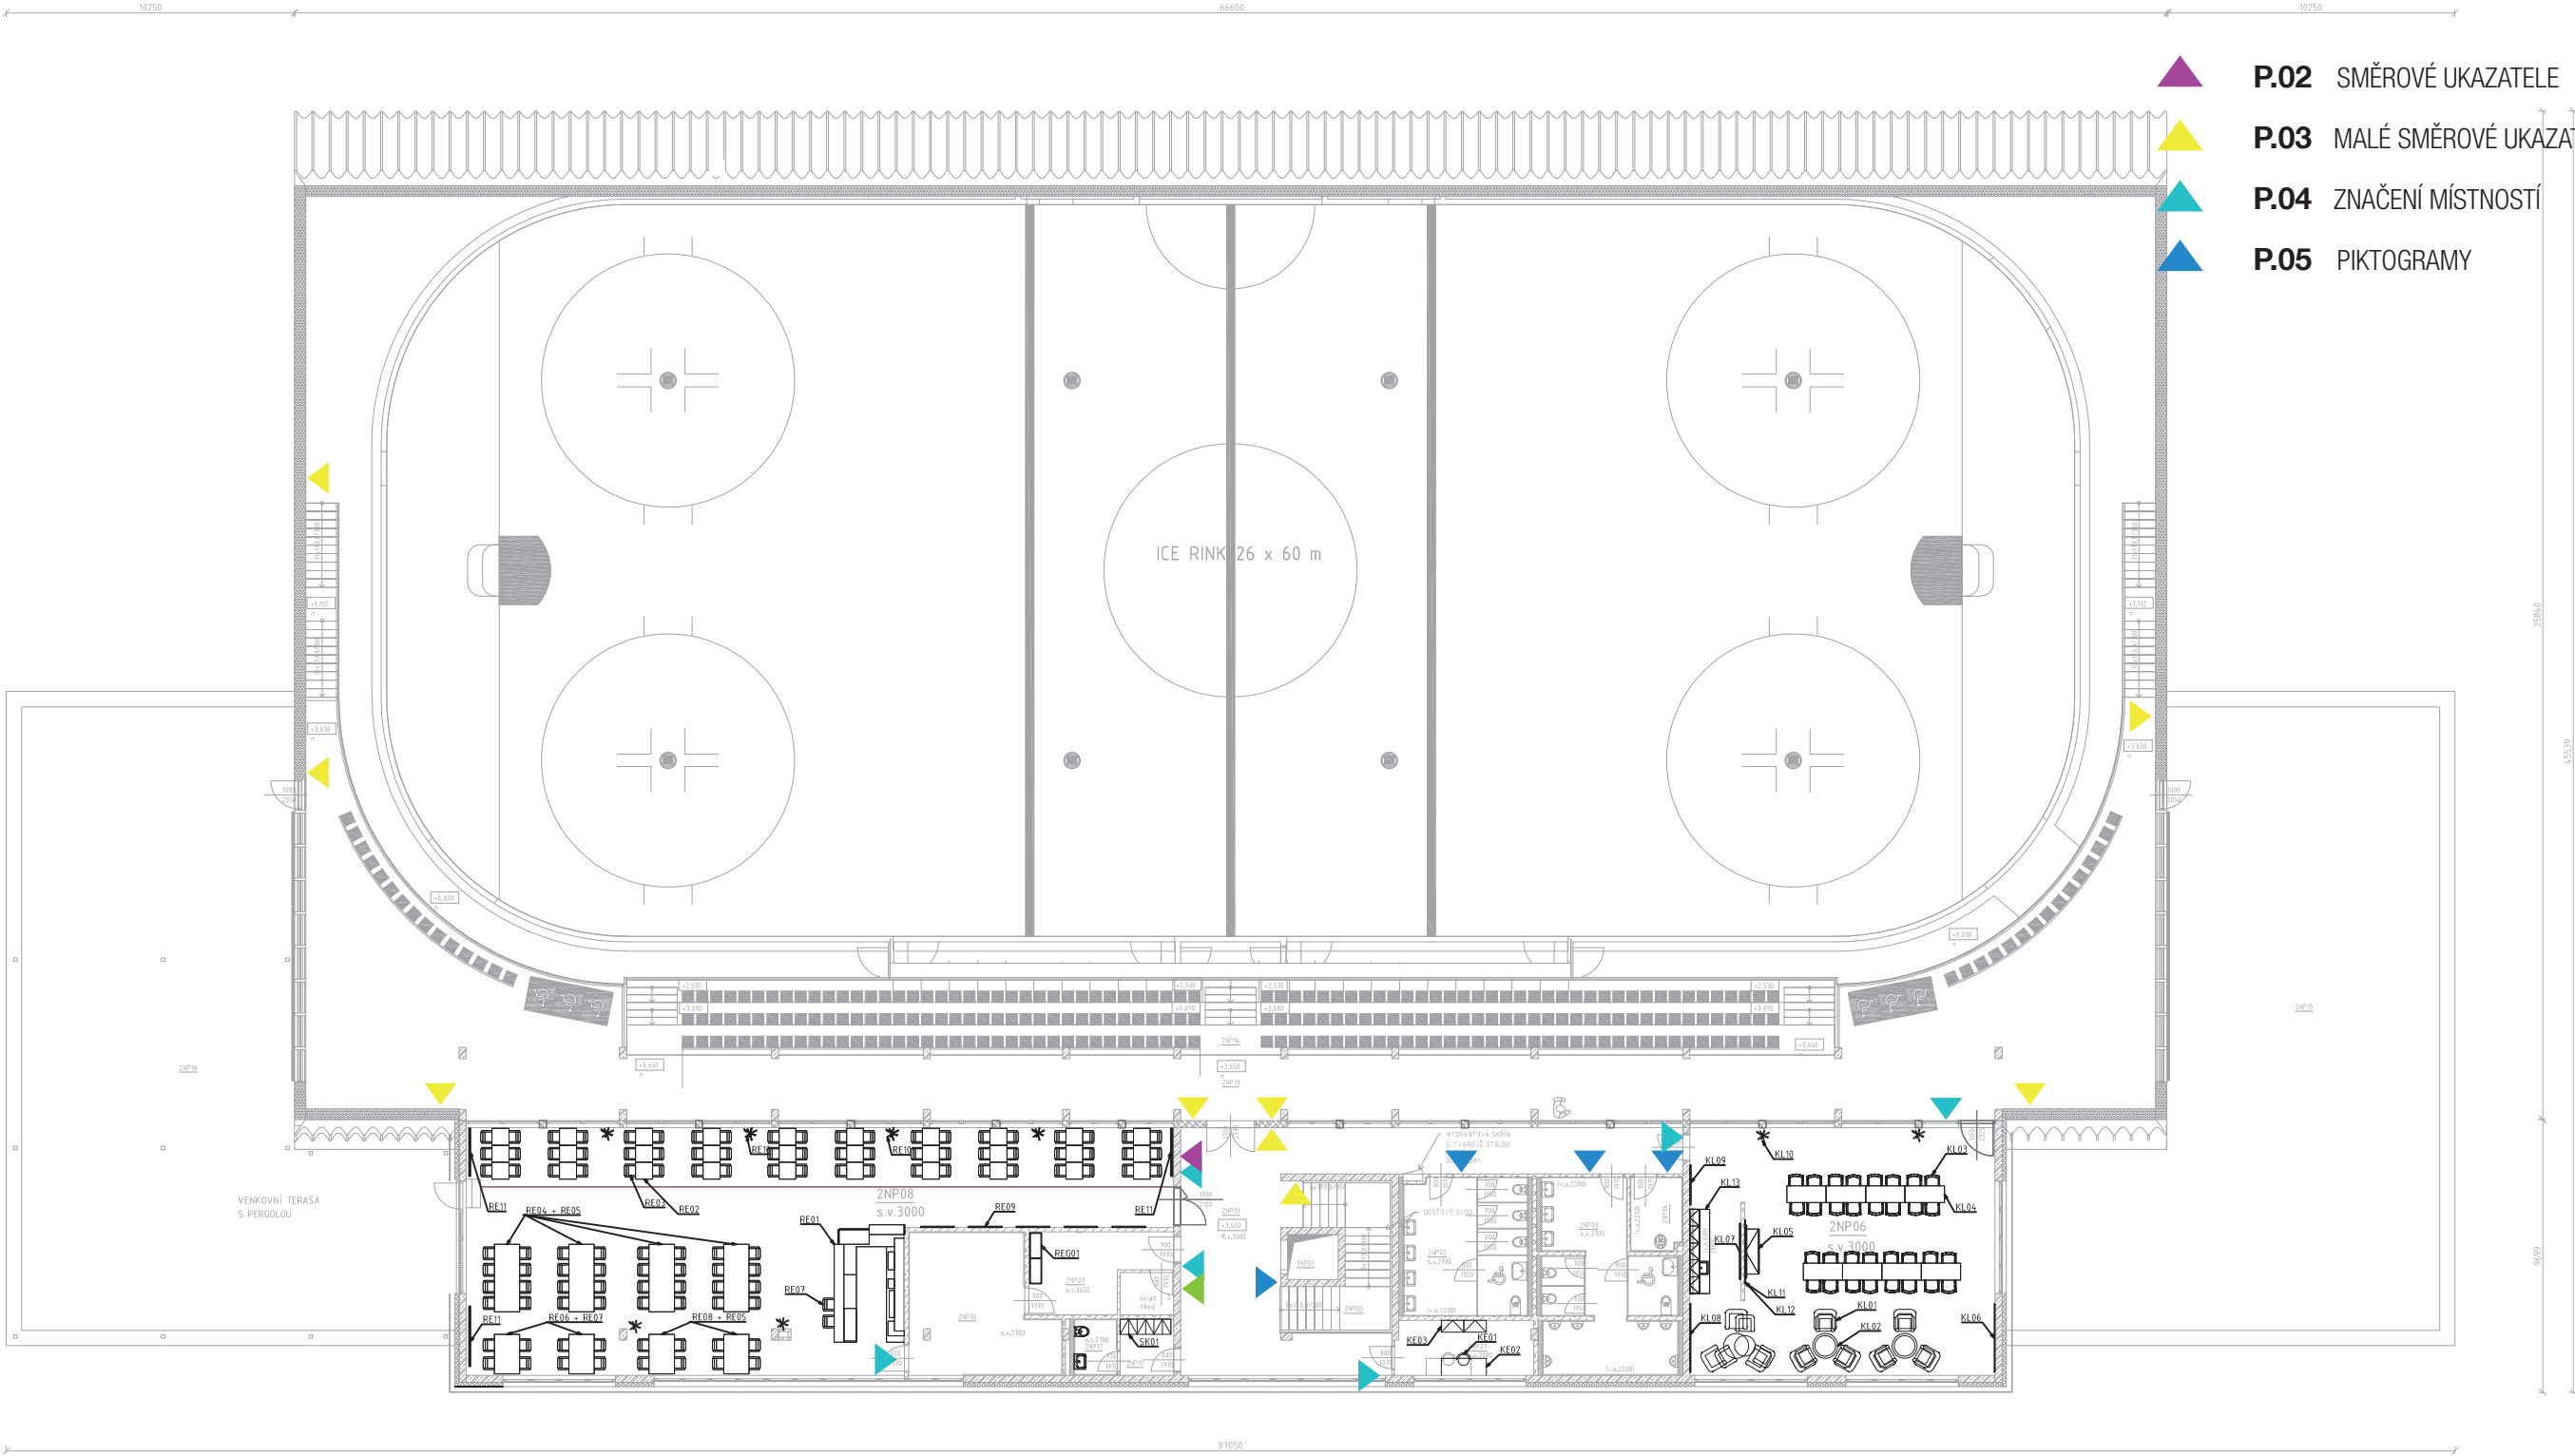

<b>POZNÁMKY:</b> UVEDENÉ KÓTY JSOU ORIENTAČNÍ. PŘED REALIZACÍ JE NUTNÉ ZAMĚŘIT SKUTEČNÝ STAV NA MÍSTĚ REALIZACE. VŠECHNY UVEDENÉ NÁZVY JSOU REFERENČNÍ. REALIZAČNÍ DOKUMENTACE BUDE PŘEDLOŽENA REALIZAČNÍ FIRMOU A ODSOUHLASENA INVESTOŘEM. TATO DOKUMENTACE NENÍ PODKLADEM PRO REALIZACI, JEDNÁ SE O ARCH. STUDIUM ZA SPRAVNOSTI A BEZPEČNOSTI PROVEDENÍ ZMĚN RUČÍ REALIZAČNÍ FIRMÁ. STUDIE NEZAHŮJNĚ STATICKÝ POBLDEK.	<b>NÁZEV PROJEKTU:</b> SPORTOVNÍ HALA  Lokalita: Bruntál	<b>KRESLIL:</b> Ing. Radka Šrámková	<b>DOKUMENTACE:</b> STUDIE INTERIÉRU  <b>FORMÁT:</b> A3 <b>MĚŘÍTKO:</b> 1:250 <b>ČÍSLO VÝKRESU:</b> M2.01.01  <b>VÝKRES:</b> <b>MÍSTNOST:</b> <b>DATUM:</b> DISPOZICE HALY    -    13. 4. 2021
---	---	--	---

## TIPOLOGIE PRVKŮ OS

**P.01** HLAVNÍ NAVIGAČNÍ PANEL

**P.02** SMĚROVÉ UKAZATELE

**P.03** MALÉ SMĚROVÉ UKAZATELE

**P.04** ZNAČENÍ MÍSTNOSTÍ

**P.05** PIKTOGRAMY

**P.06** PANELY U ŠATEN

**P.07** GRAFIKA V ŠATNÁCH

**P.08** LOGO RECEPCE




## TYPLOGIE PRVKŮ OS

- P.01** HLAVNÍ NAVIGAČNÍ PANEL
- P.02** SMĚROVÉ UKAZATELE
- P.03** MALÉ SMĚROVÉ UKAZATELE
- P.04** ZNAČENÍ MÍSTNOSTÍ
- P.05** PIKTOGRAMY
- P.06** PANELY U ŠATEN
- P.07** GRAFIKA V ŠATNÁCH
- P.08** LOGO RECEPCE





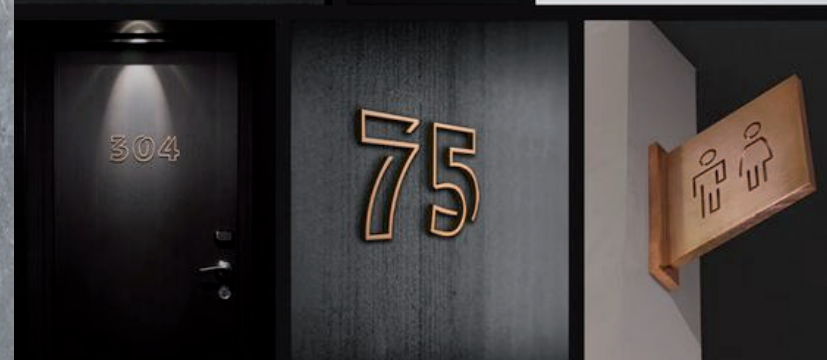

## REFERENČNÍ OBRÁZKY



distanční šroub



probarvené plexisklo - hedvábný povrch

## MATERIÁLY A PROVEDENÍ OS

### MATERIÁLY

ČERNÉ PROBARVENÉ NEPRŮHLEDNÉ  
PLEXISKLO TL 3 - DOPORUČENO  
NEHOŘLAVÉ PROVEDENÍ  
MATNÝ POVRCH PVC  
DIGITÁLNÍ PLNOBAREVNÝ UV TISK  
GRAFIKY - BÍLÁ BARVA  
DISTANČNÍ HLINÍKOVÉ ŠROUBY

### PROVEDENÍ

DESKY PLEXISKL A KOTVENY NA STĚNY  
POMOCÍ DISTANČNÍCH ŠROUBŮ -  
POHLEDOVÝ SPOJ  
VELKOFORMÁTOVÉ PRVKY DOPORUČE-  
NO PODLEPIT NOSNOU VRSTVOU PRO  
ZPEVNĚNÍ (NAPŘ. DIBOND) - HRANA  
PODKLADU NEBUDE VIDITELNÁ













# ZIMNÍ STADION BRUNTÁL KONCEPT ORIENTAČNÍHO SYSTÉMU

Předložená studie řeší materiálový a grafický koncept.

Použité vizualizace a grafika jsou ilustrativní, skutečné provedení se může lišit.

Studie neslouží jako přímý podklad pro výrobu. Před realizací je doporučeno vzorkování materiálů a technického provedení.

Návrhy skutečného provedení předloží investorovi ke schválení dodavatel.

Podklady pro zpracování dodání investor. Před výrobou a instalací je nutná prohlídka místa objektu.