


DETAIL- STYK HALA- ŠTÍTOVÁ STENA D04

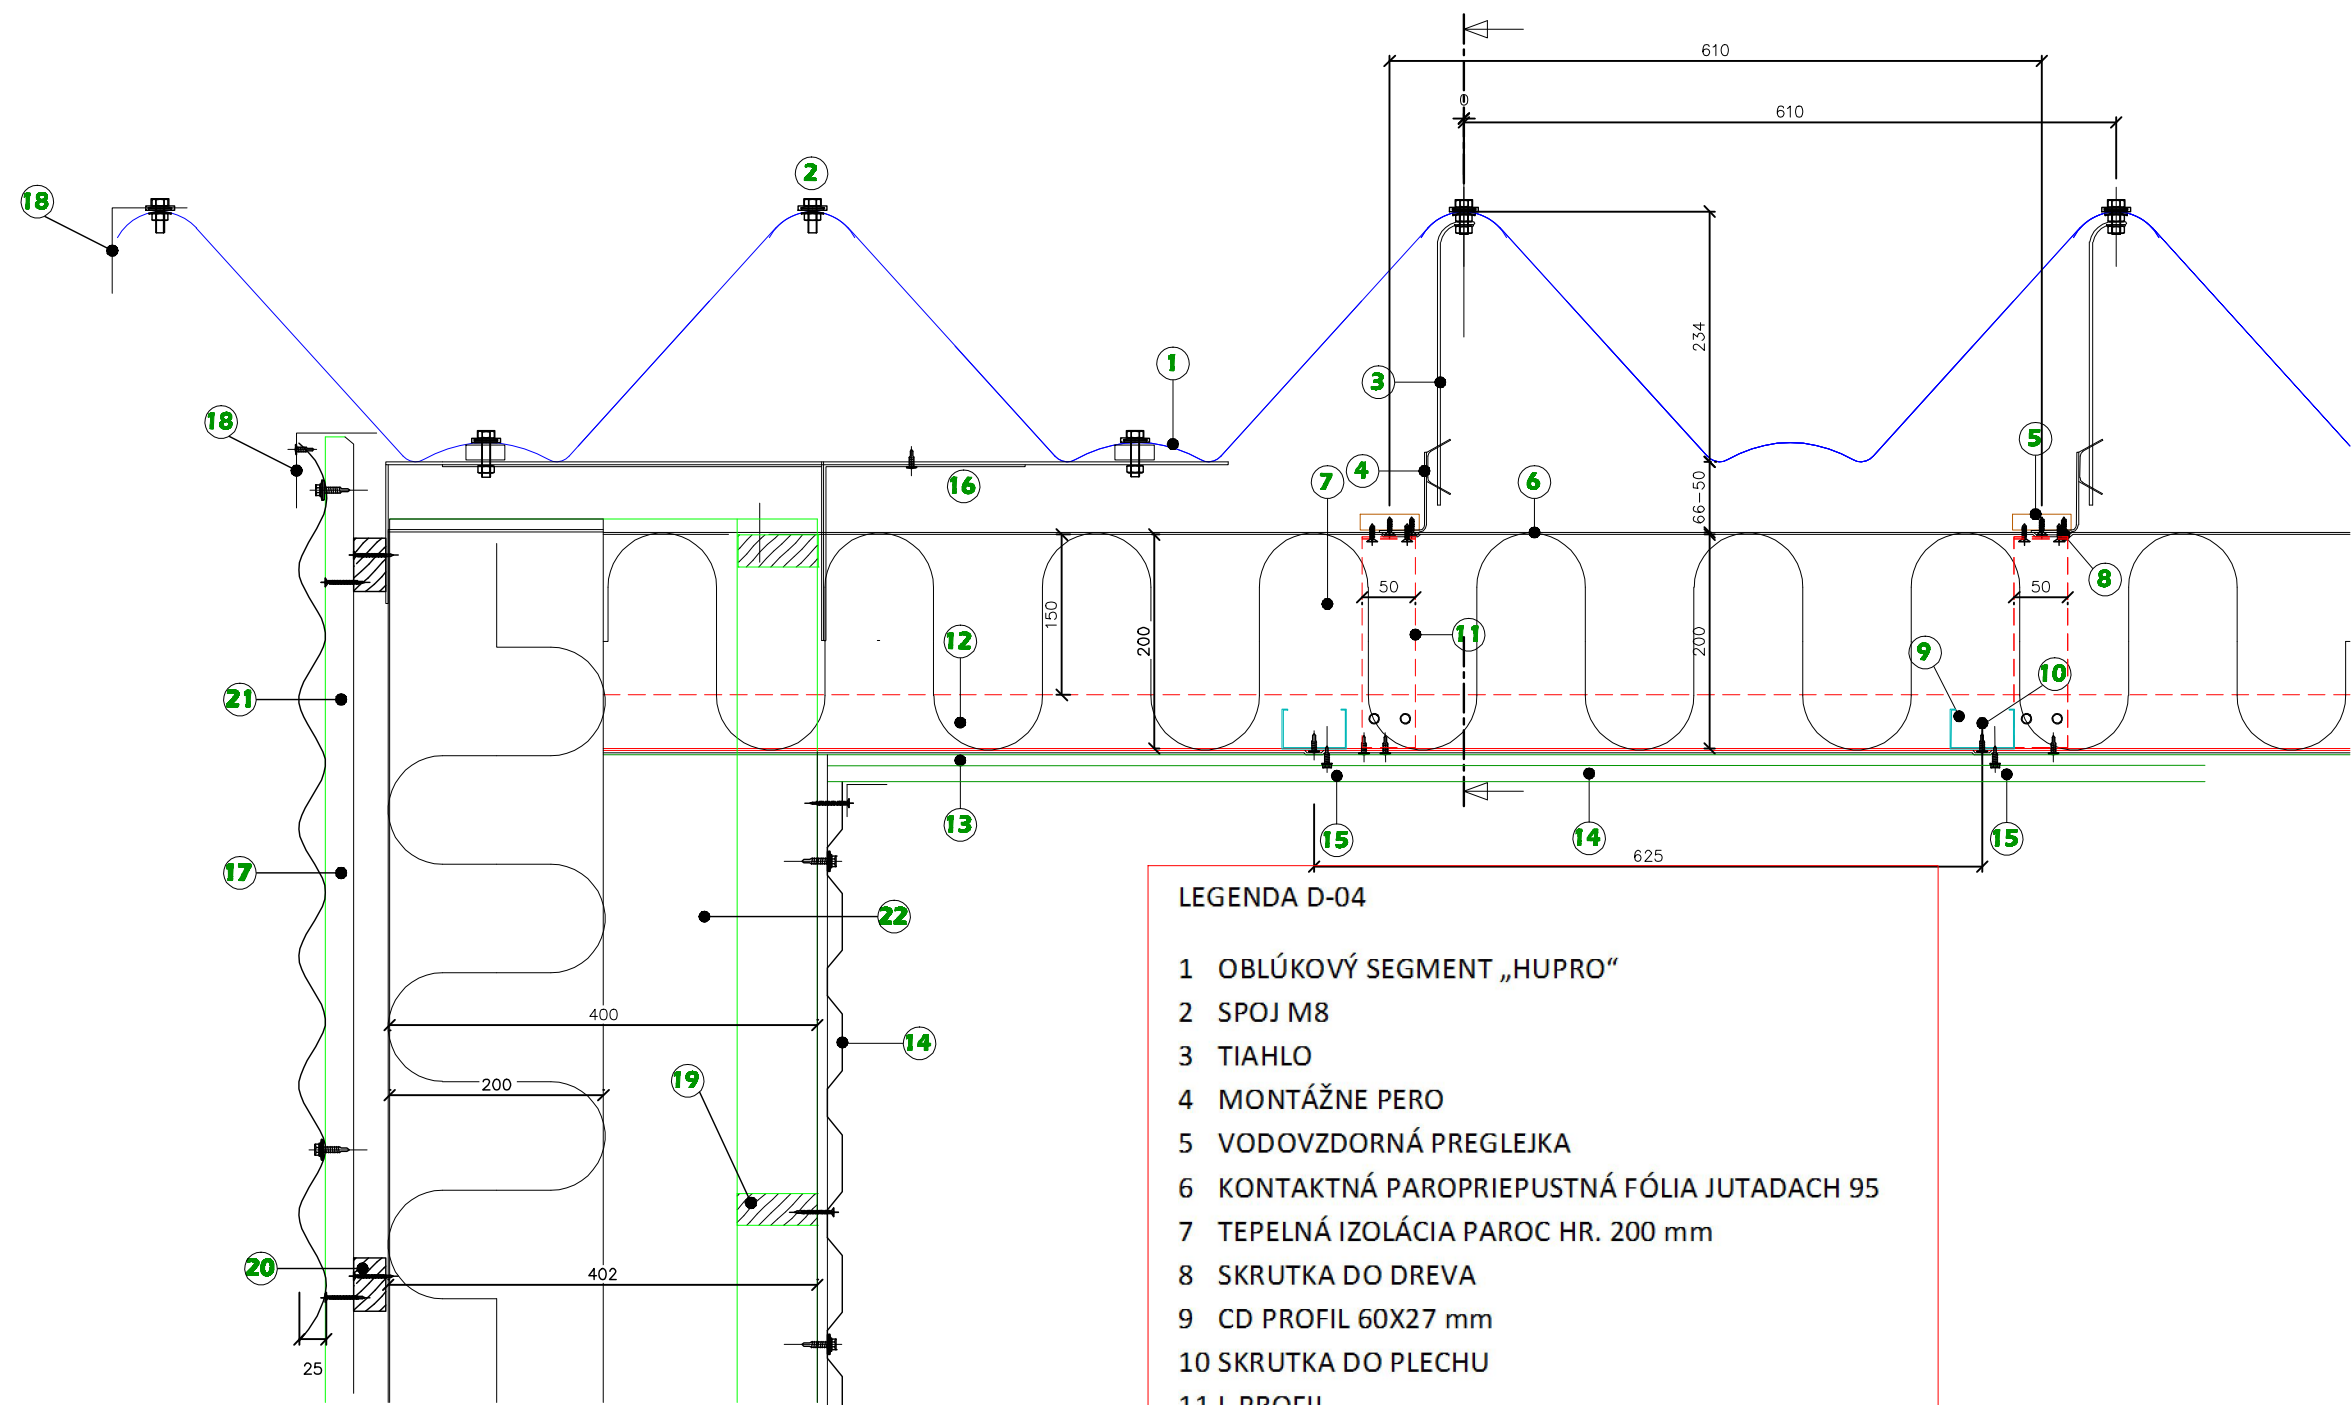

LEGENDA D-04

- 1 OBLÚKOVÝ SEGMENT „HUPRO“
- 2 SPOJ M8
- 3 TIAHLO
- 4 MONTÁŽNE PERO
- 5 VODOVZDORNÁ PREGLEJKA
- 6 KONTAKTNÁ PAROPRIEPUSTNÁ FÓLIA JUTADACH 95
- 7 TEPELNÁ IZOLÁCIA PAROC HR. 200 mm
- 8 SKRUTKA DO DREVA
- 9 CD PROFIL 60X27 mm
- 10 SKRUTKA DO PLECHU
- 11 L PROFIL
- 12 T-PROFIL HR. 1,0 mm
- 13 PAROBRZDA ISOVER VARIO XtraSafe
- 14 PERFOROVANÝ TRAPÉZ T18
- 15 SKRUTKA NA UCHYTENIE PLECHU
- 16 UKONČOVACÍ PROFIL STÍPA
- 17 KONTRALAŽOVANIE 50X30 mm
- 18 KONCOVÁ LIŠTA
- 19 DREVENÁ DOSKA 70X30 MM
- 20 LAŽOVANIE
- 21 PREVETRÁVANÁ VZDUCHOVÁ MEDZERA
- 22 NOSNÁ KONŠTR. DREVO-STÍP 400/80 MM