
PŮDORYS 2NP

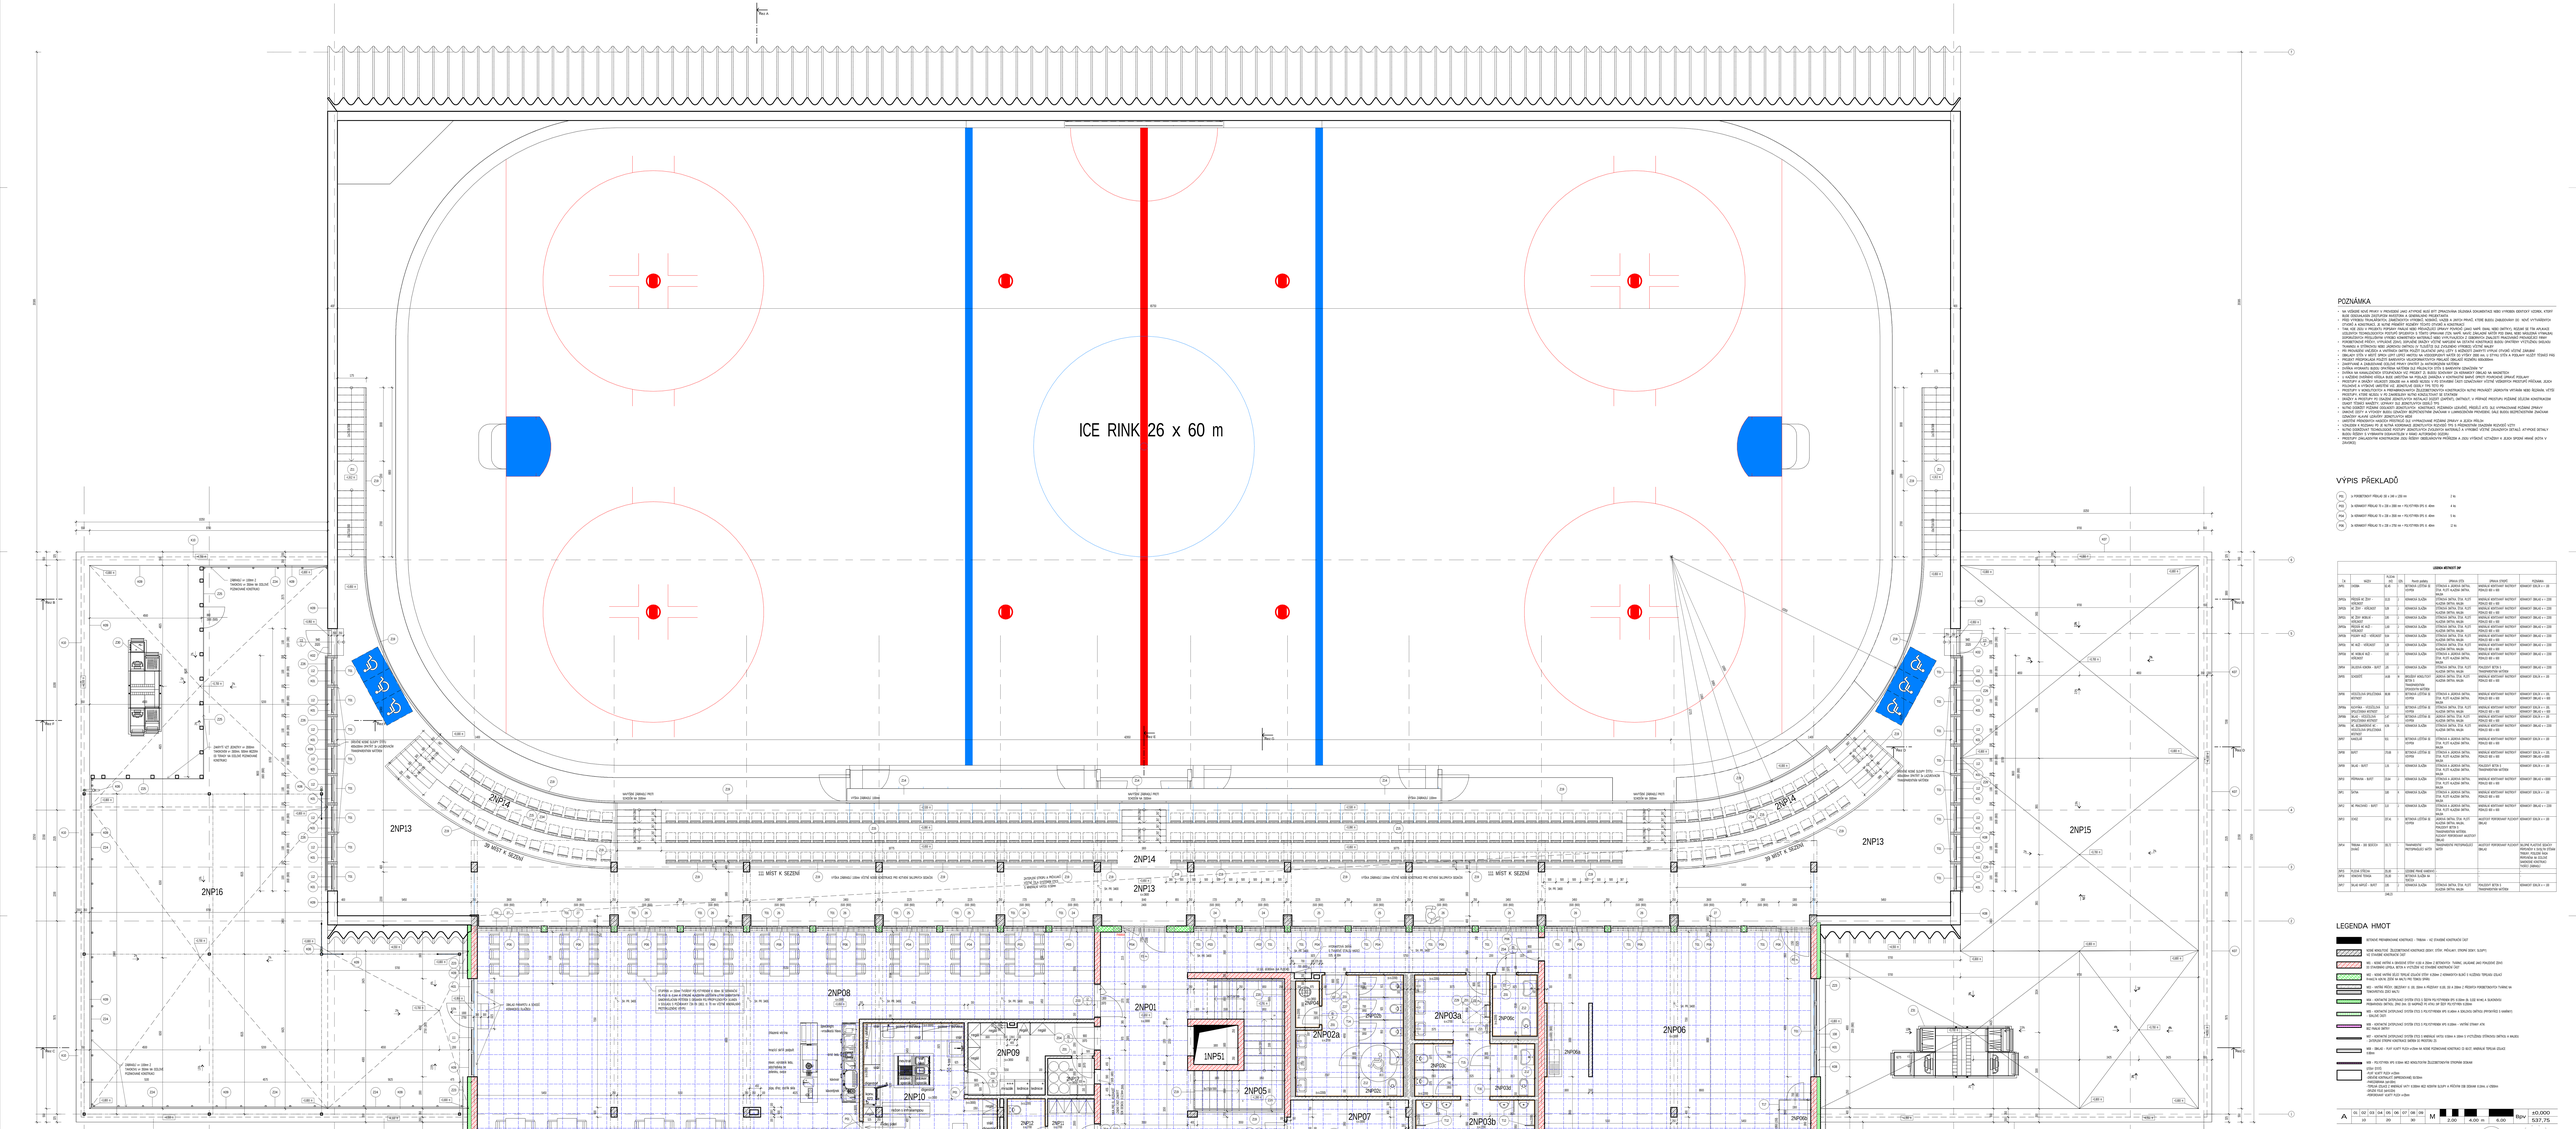

POZNÁMKA

- NA VŠECHNÉ NOVÉ PRVKY V PROVEDENÍ JAKO ATYPICKÉ MUSÍ BÝT ZPRACOVÁNA DÍLENSKÁ DOKUMENTACE NEBO VYBRÁNA ODPOVÍDAJÍCÍ KONKRÉTNÍ VÝROBCE. VŠECHNY ATYPICKÉ PRVKY MUSÍ BÝT ODSOUHLASENY ARCHITEKTEM.
- PŘED VYRÁBĚNÍ TESAŘSKÝCH, ZÁMEČNICKÝCH VÝROBKŮ, VAZEB A JINÝCH PRVKŮ, KTERÉ BUDOU ZABUDOVÁNY DO SKUTEČNÝCH STAVEB A KONSTRUKCÍ, JE NUTNÉ PŘESNÝCH ROZMĚRŮ TĚCHTO STAVEB A KONSTRUKCÍ.
- VŠECHNY DŘEVĚNÉ KONSTRUKCE MUSÍ BÝT ZHOTOVENY Z DŘEVA TŘÍDY KVALITY MIN. I. JAKOST DŘEVA MUSÍ VYHOVOVAT ČSN 73 1101 "NAVRHOVÁNÍ DŘEVĚNÝCH KONSTRUKCÍ" A ČSN 73 2824 "OCHRANA DŘEVA". VŠECHNY DŘEVĚNÉ ČÁSTI KONSTRUKCÍ MUSÍ BÝT OCHRÁNĚNY PROTI DŘEVOKAZNÝM HOUBÁM, HMYZU A OHNI. VŠECHNY DŘEVĚNÉ KONSTRUKCE MUSÍ BÝT OCHRÁNĚNY PROTI ZVLHNUTÍ. 
-