


DETAIL KOTVENIA
(NOSNÍK)- DO3

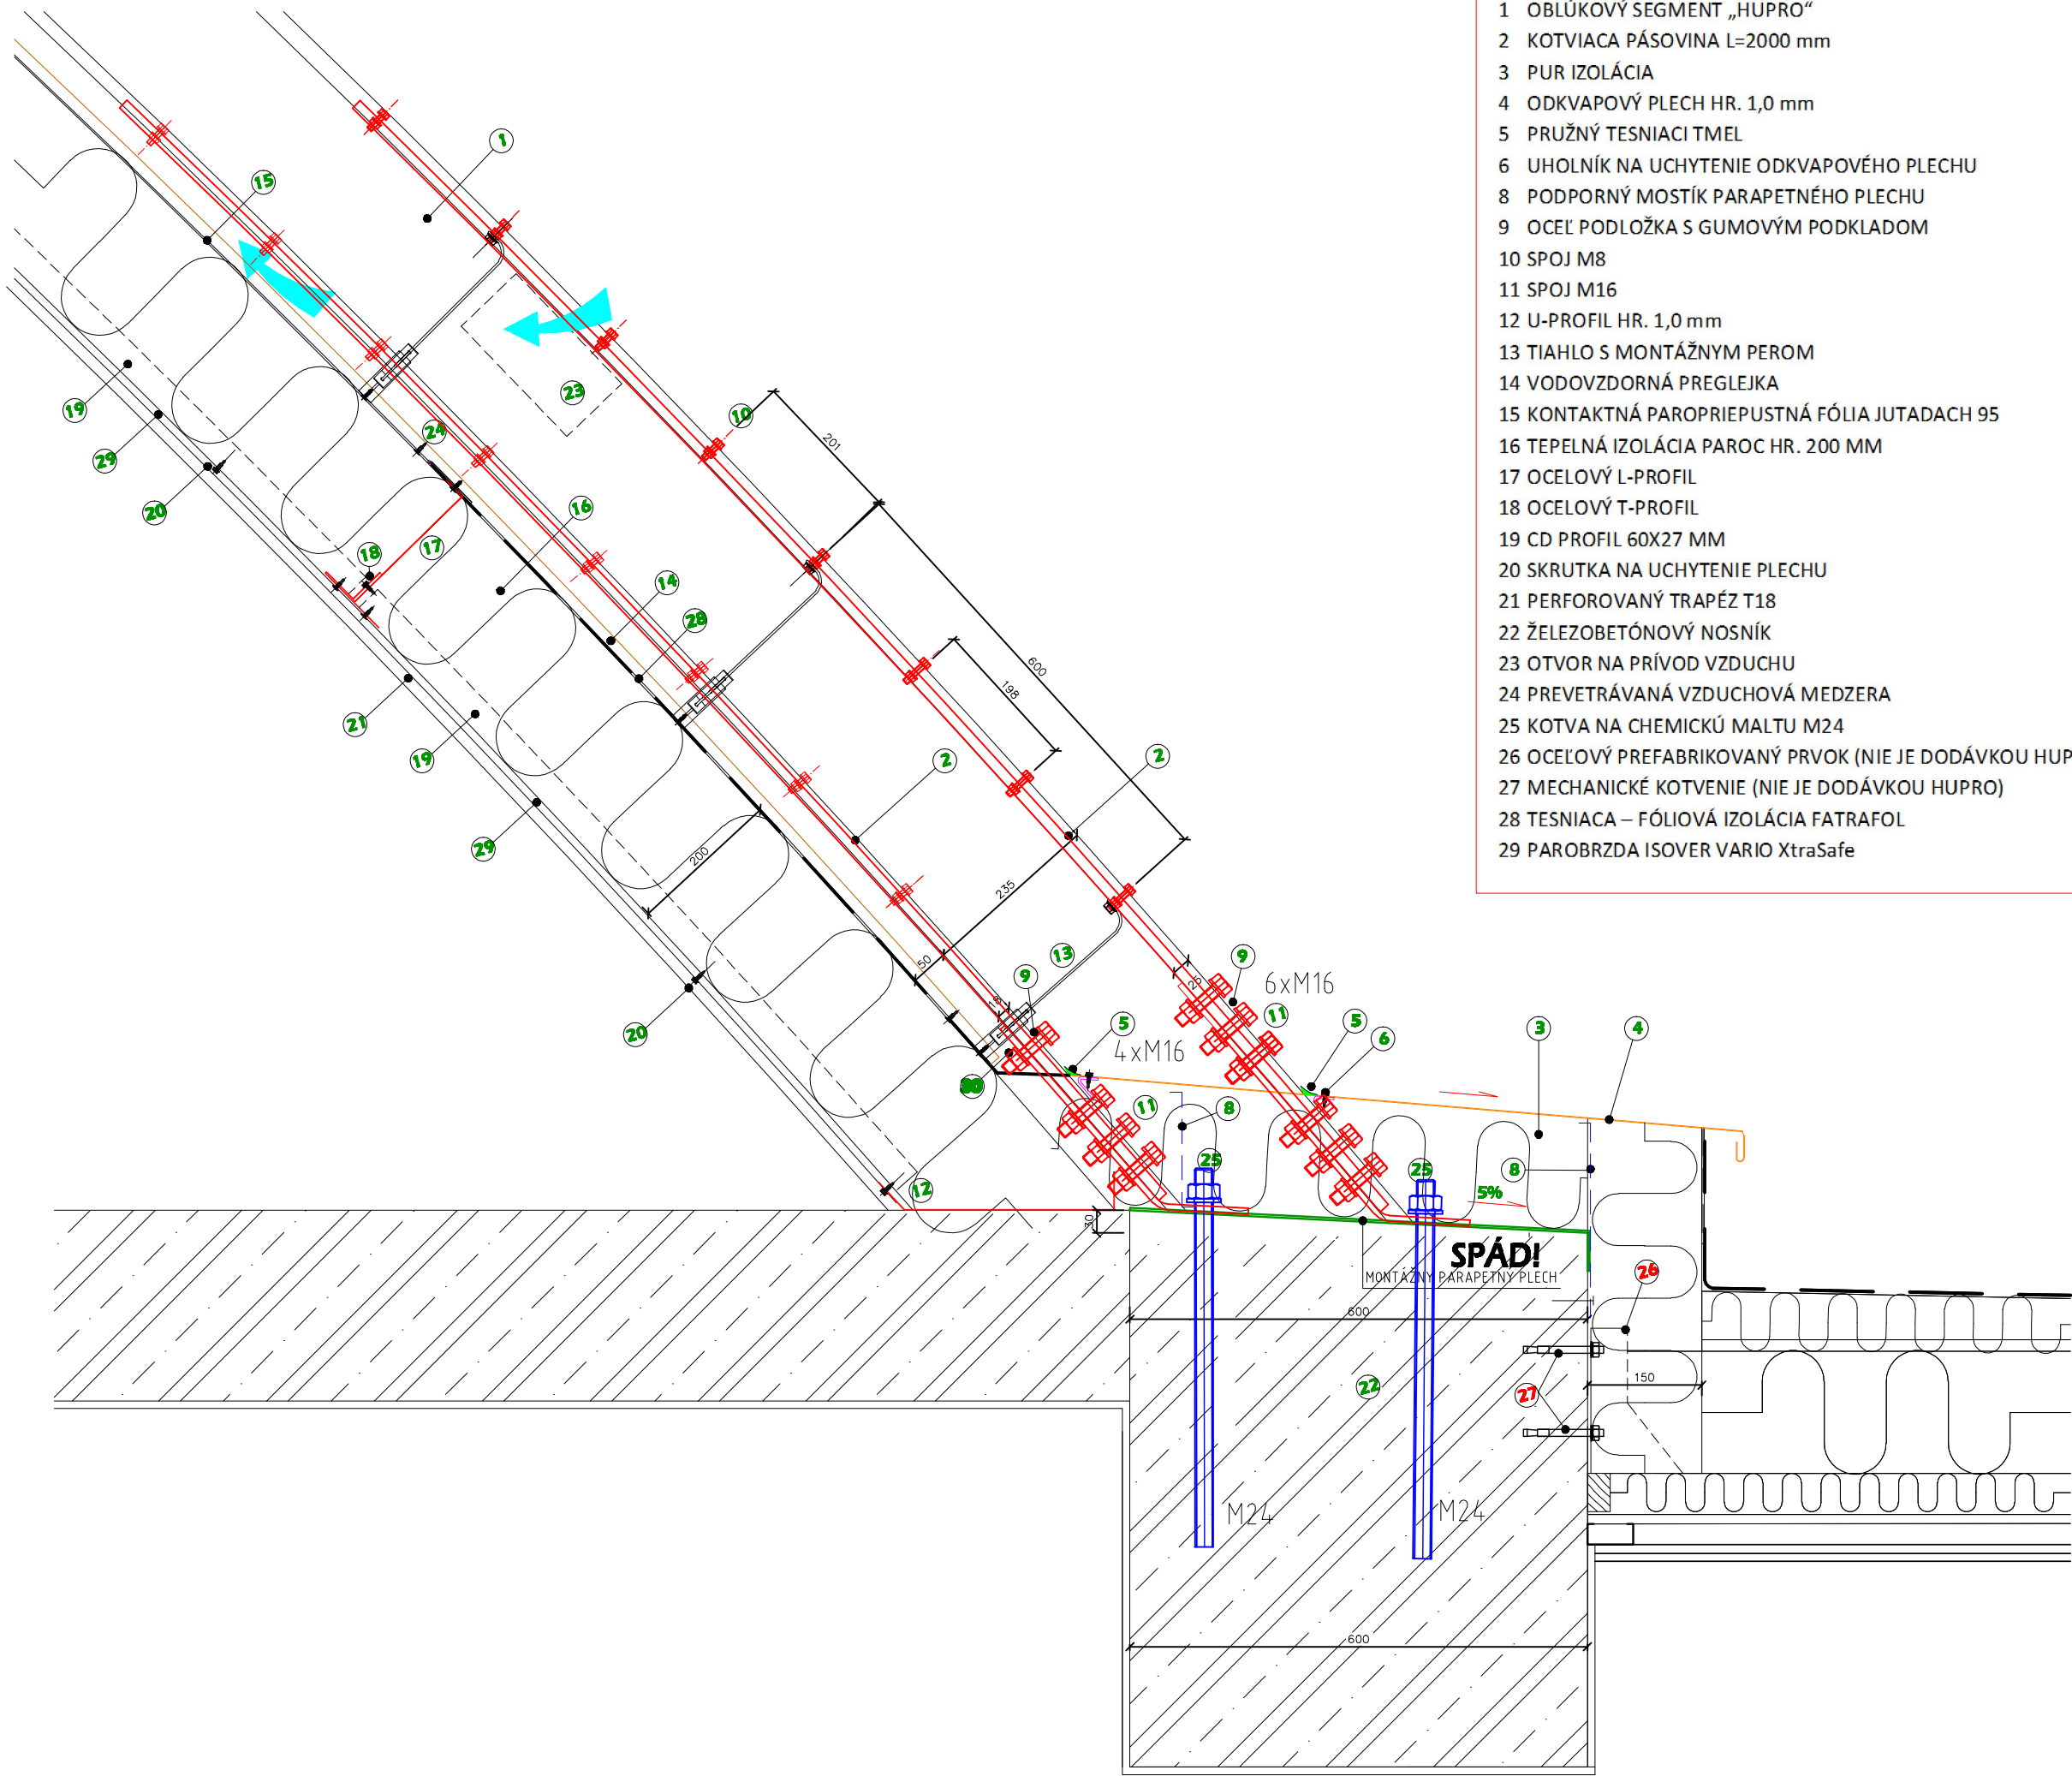

LEGENDA D-03

- 1 OBLÚKOVÝ SEGMENT „HUPRO“
- 2 KOTVIACA PÁSOVINA L=2000 mm
- 3 PUR IZOLÁCIA
- 4 ODKVAPOVÝ PLECH HR. 1,0 mm
- 5 PRUŽNÝ TESNIACI TMEL
- 6 UHOLNÍK NA UCHYTENIE ODKVAPOVÉHO PLECHU
- 8 PODPORNÝ MOSTÍK PARAPETNÉHO PLECHU
- 9 OCEĽ PODLOŽKA S GUMOVÝM PODKLADOM
- 10 SPOJ M8
- 11 SPOJ M16
- 12 U-PROFIL HR. 1,0 mm
- 13 TIAHLO S MONTÁŽNYM PEROM
- 14 VODOVZDORNÁ PREGLEJKA
- 15 KONTAKTNÁ PAROPRIEPUSTNÁ FÓLIA JUTADACH 95
- 16 TEPELNÁ IZOLÁCIA PAROC HR. 200 MM
- 17 OCELOVÝ L-PROFIL
- 18 OCELOVÝ T-PROFIL
- 19 CD PROFIL 60X27 MM
- 20 SKRUTKA NA UCHYTENIE PLECHU
- 21 PERFOROVANÝ TRAPÉZ T18
- 22 ŽELEZOBETÓNOVÝ NOSNÍK
- 23 OTVOR NA PRÍVOD VZDUCHU
- 24 PREVETRÁVANÁ VZDUCHOVÁ MEDZERA
- 25 KOTVA NA CHEMICKÚ MALTU M24
- 26 OCELOVÝ PREFABRIKOVANÝ PRVOK (NIE JE DODÁVKOU HUPRO)
- 27 MECHANICKÉ KOTVENIE (NIE JE DODÁVKOU HUPRO)
- 28 TESNIACA – FÓLIOVÁ IZOLÁCIA FATRAFOL
- 29 PAROBRZDA ISOVER VARIO XtraSafe