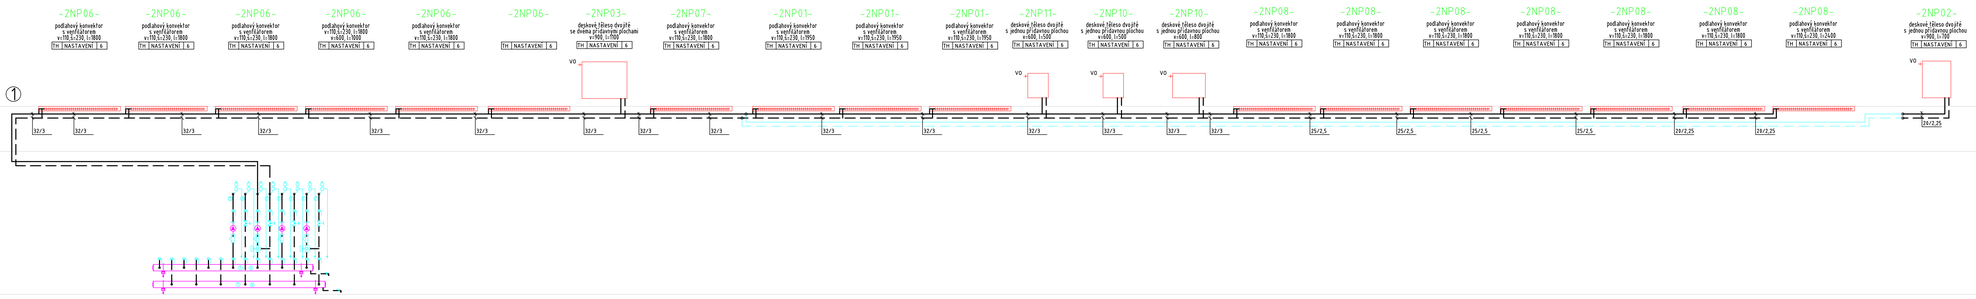


## Legenda:

| | |
|---|---|
| MPK | mezipřírubová klapka PN 16 |
| KK | kulový kohout závitový |
| KKV | kulový kohout napouštěcí a vypouštěcí |
| ZK | zpětný ventil nebo klapka závitová |
| F | filtr závitový |
| AOV | automatický odvzdušňovací ventil |
| ON | odvzdušňovací nádobka DN 65 |
| OV | odvzdušňovací ventil |

## Poznámka:

Pokud se kdekoliv v této projektové dokumentaci, a nebo soupisu prací a dodávek (rozpočtu) vyskytuje jakýkoliv obchodní název materiálu, výrobku, systému, služby apod., jedná se zásadně o referenční údaj sloužící pro přesnou přesnou specifikaci minimálního standardu jejich požadovaných vlastností. Daný materiál, výrobek, systém, službu apod., jedná se zásadně o referenční údaj sloužící pro přesnou specifikaci minimálního standardu jejich požadovaných vlastností. Daný materiál, výrobek, systém, službu apod. je možno nahradit jiným o shodných či lepších vlastnostech, avšak zásadně pouze v rámci platné smluvní ceny

Tuto případnou náhradu je povinen navrhnout zhotovitel stavby, a to v dostatečném předstihu před objednáním, přičemž je při závěrku náhrady povinen objednateli prokázat shodu vlastností s referenčním materiálem, výrobkem, systémem, službou apod.

## Poznámka:

Zaregulování otopných těles dle hydraulického výpočtu

| | | | | | | | | | | | | | |
|---|---|---|---|---|---|---|---|---|---|---|---|---|---|
| A | 01 | 02 | 03 | 04 | 05 | 06 | 07 | 08 | 09 | M | | | ±0,000 |
| | 10 | | 20 | | 30 | | | | | 2.00 | 4.00 m | 6.00 | Bpv 537,75 |

| | | | |
|---|---|---|---|
| AUTORIZACE | ČKAIT – 1400348 | ING. JIŘÍ ŽÁK | |

AS PROJECT CZ s.r.o.
ARCHITEKTURA, PROJEKCE, INŽENÝRING, DODAVATELSKÁ ČINNOST A PRODEJ
U PROSTŘEDNÍHO MLÝNA 128, 393 01 PELHŘIMOV, TEL.: 565 324 870, WWW.ATELIERAS.CZ

| VEDOUCÍ ATELIÉRU | HIP | ZODPOV. PROJEKTANT | VYPRACOVAL |
|---|---|---|---|
| ING. VLADIMÍR ŽÁK | MICHAL TOMÁŠEK | Ing. Zdeněk Němec | Ing. Zdeněk Němec |

| | | | |
|---|---|---|---|
| INVESTOR: | MĚSTO BRUNTÁL, NÁDRAŽNÍ 994/20, 792 01 BRUNTÁL | FORMÁT | 4+A4 |
| MÍSTO STAVBY: | k.ú. BRUNTÁL, parc. č. 2240, 2249/1 a 2253/1 | DATUM | 04/2021 |
| CHARAKTER STAVBY: | NOVOSTAVBA | STUPEŇ DOK. | DPS |
| ODDÍL DOKUMENTACE: | D.1.4.3 Vytápění | Č. ZAKÁZKY | 938/19 |
| | | Č. ARCHIVU | 938/19 |
| OBSAH: | Funkční schéma UT - 2. NP | | |