


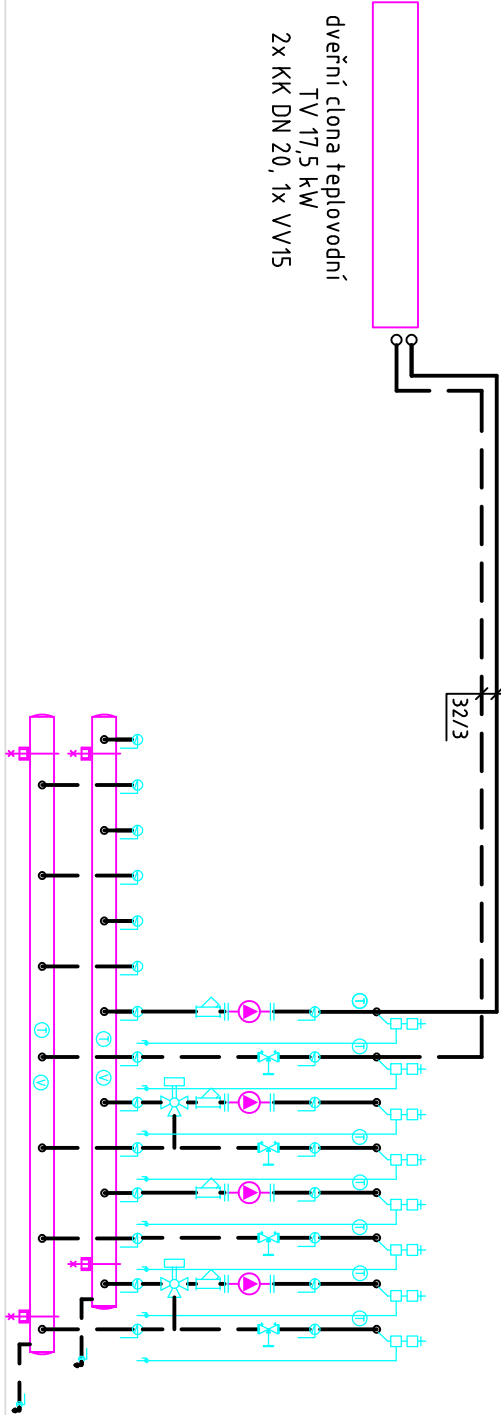




- Legenda:**
- MPK mezipřírubová klapka PN 16
  - KK kulový kohout závitový
  - KKV kulový kohout napouštěcí a vypouštěcí
  - ZK zpětný ventil nebo klapka závitová
  - F filtr závitový
  - AOV automatický odvzdušňovací ventil
  - ON odvzdušňovací nádobka DN 65
  - OV odvzdušňovací ventil

**Poznámka:**

Pokud se kdekoliv v této projektové dokumentaci, a nebo soupisu prací a dodávek (rozpočtu) vyskytuje jakýkoliv obchodní název materiálu, výrobku, systému, služby apod., jedná se zásadně o referenční údaj sloužící pro přesnou přesnou specifikaci minimálního standardu, ježich požadovaných vlastností. Daný materiál, výrobek, systém, službu apod., jedná se zásadně o referenční údaj sloužící pro přesnou specifikaci minimálního standardu, ježich požadovaných vlastností. Daný materiál, výrobek, systém, službu apod. je možno nahradit jiným o shodných či lepších vlastnostech, avšak zásadně pouze v rámci platné smluvní ceny

Tuto případnou náhradu je povinen navrhnout zhotovitel stavby, a to v dostatečném předstihu před objednáním, přičemž je při návrhu náhrady povinen objednateli prokázat shodu vlastností s referenčním materiálem, výrobkem, systémem, službou apod.

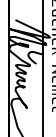

A	01	02	03	04	05	06	07	08	09	M							Bpv	±0,000
	10	20					30				2.00					4.00 m		6.00
<div><div></div><div></div></div>																		
AUTORIZACE		ČKAIT - 14.00348					ING. JIŘÍ ŽÁK											
AS PROJECT CZ s.r.o.																		
ARCHITEKTURA, PROJEKCE, ENGINEERING, DODAVATELSKÁ ČINNOST A PRODEJ U PROSTŘEDNÍHO MLÝNA 128, 393 01 PELHŘIMOV, TEL.: 565 326 870, WWW.ATELIERAS.CZ																		
VEDOUČÍ ATELÉRU					HIP					ZODPOV. PROJEKTANT					VYPRACOVAL			
ING. VLADIMÍR ŽÁK					MICHAL TOMÁŠEK					Ing. Zdeněk Němec					Ing. Zdeněk Němec			
																		
INVESTOR:		MĚSTO BRUNTÁL, NÁDRAŽNÍ 994/20, 792 01 BRUNTÁL										FORMÁT		2x A4				
MÍSTO STAVBY:		k.ú. BRUNTÁL, parc. č. 224/0, 224/9/1 a 225/1/1										DATUM		04./2021				
CHARAKTER STAVBY:		NOVOSTAVBA										STUPEŇ DOK.		DPS				
ODDÍL DOKUMENTACE:		D.1.4.3. Vytápění										Č. ZAKÁZKY		978/19				
OBSAH:		Funkční schéma UT - napojení dveřní clony										Č. ARCHIVNÍ		978/19				