


M 1:50

CHARAKTERISTICKÝ PŘÍČNÝ ŘEZ 2
S3 - km 0,040 00

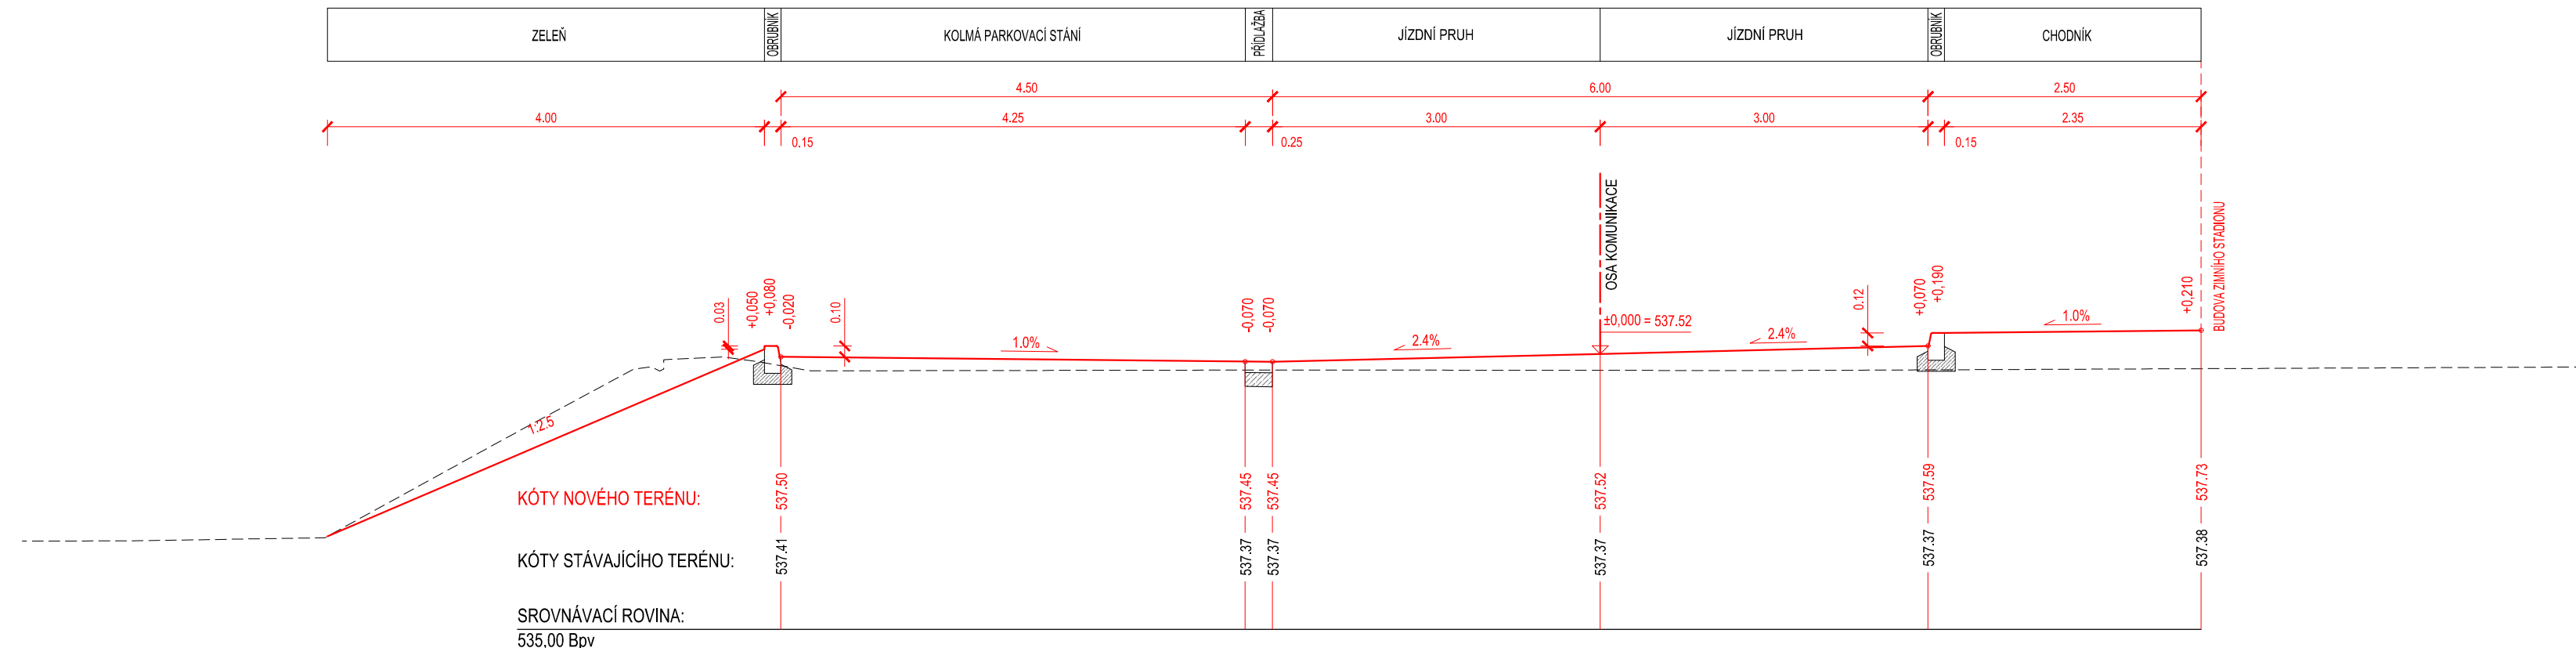

Výškový systém B.p.v.

