


VÝKRES SCHODIŠTĚ - SPŠ 2

M 1:50

ŘEZ SCHODIŠTĚM

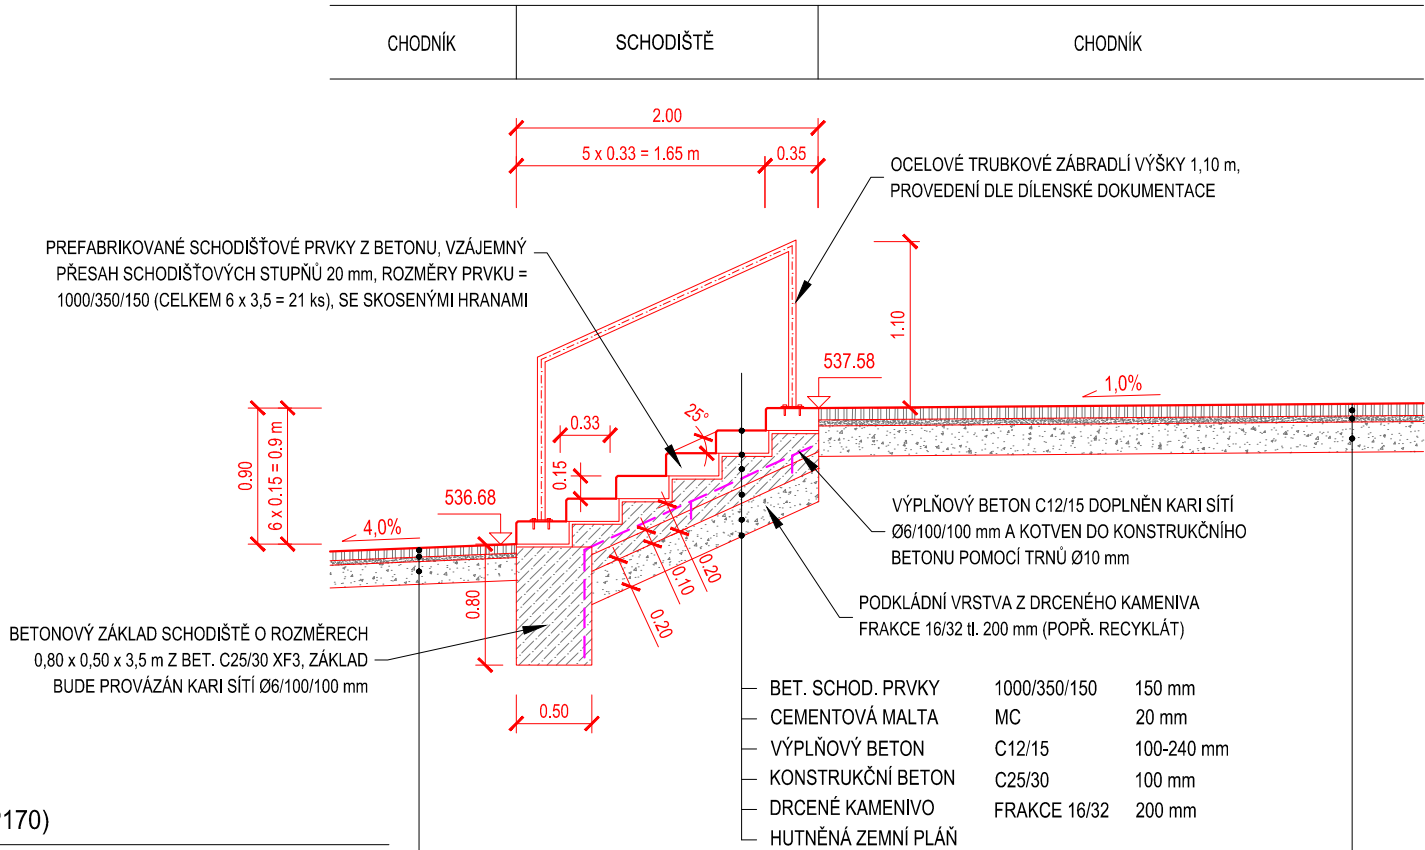


SKLADBA 4 - D2-D-1-CH-PIII (TP170)

BETONOVÁ ZÁMKOVÁ DLAŽBA	DL	60 mm	ČSN 73 6131
ŠTĚRKODRŤ LOŽNÁ, FRAKCE 4/8	L	30 mm	ČSN 73 6126-1
ŠTĚRKODRŤ, FRAKCE 0/32	ŠD _B	min 150 mm	ČSN 73 6126-1
KONSTRUKCE CELKEM		min 240 mm	

SKLADBA 3 - D2-D-1-VI-PII (TP 170)

BETONOVÁ ZÁMKOVÁ DLAŽBA	DL	80 mm	ČSN 73 6131
ŠTĚRKODRŤ LOŽNÁ, FRAKCE 4/8	L	40 mm	ČSN 73 6126-1,2
ŠTĚRKODRŤ, FRAKCE 0/32	ŠD _B	min 200 mm	ČSN 73 6126-1,2
KONSTRUKCE CELKEM		min 320 mm	

Souřadnicový systém S–JTSK
Výškový systém B.p.v.

Vedoucí projektant ING. LUBOMÍR KONVIČNÝ	Zodpovědný projektant ING. LUBOMÍR KONVIČNÝ	Vypracoval ING. LUBOMÍR KONVIČNÝ		
INVESTOR: Město Bruntál, Nádražní 994/20, 79201 Bruntál			DATUM	04/2021
ÚČEL: Projektová dokumentace pro provádění stavby			FORMÁT	2 x 1 A4
AKCE: Zimní stadion na Kavalcově ulici - komunikace			ÚČEL	DPS
ČÁST: D.2 Dokumentace inženýrských objektů IO-01 - Komunikace, zpevněné plochy, chodníky			ČÍS. ZAKÁZKY	1907
PŘÍLOHA			MĚŘÍTKO	1:50
VÝKRES SCHODIŠTĚ - SPŠ 2			ČÍSLO PARÉ	ČÍSLO VÝKRESU D.2.1.8.3