
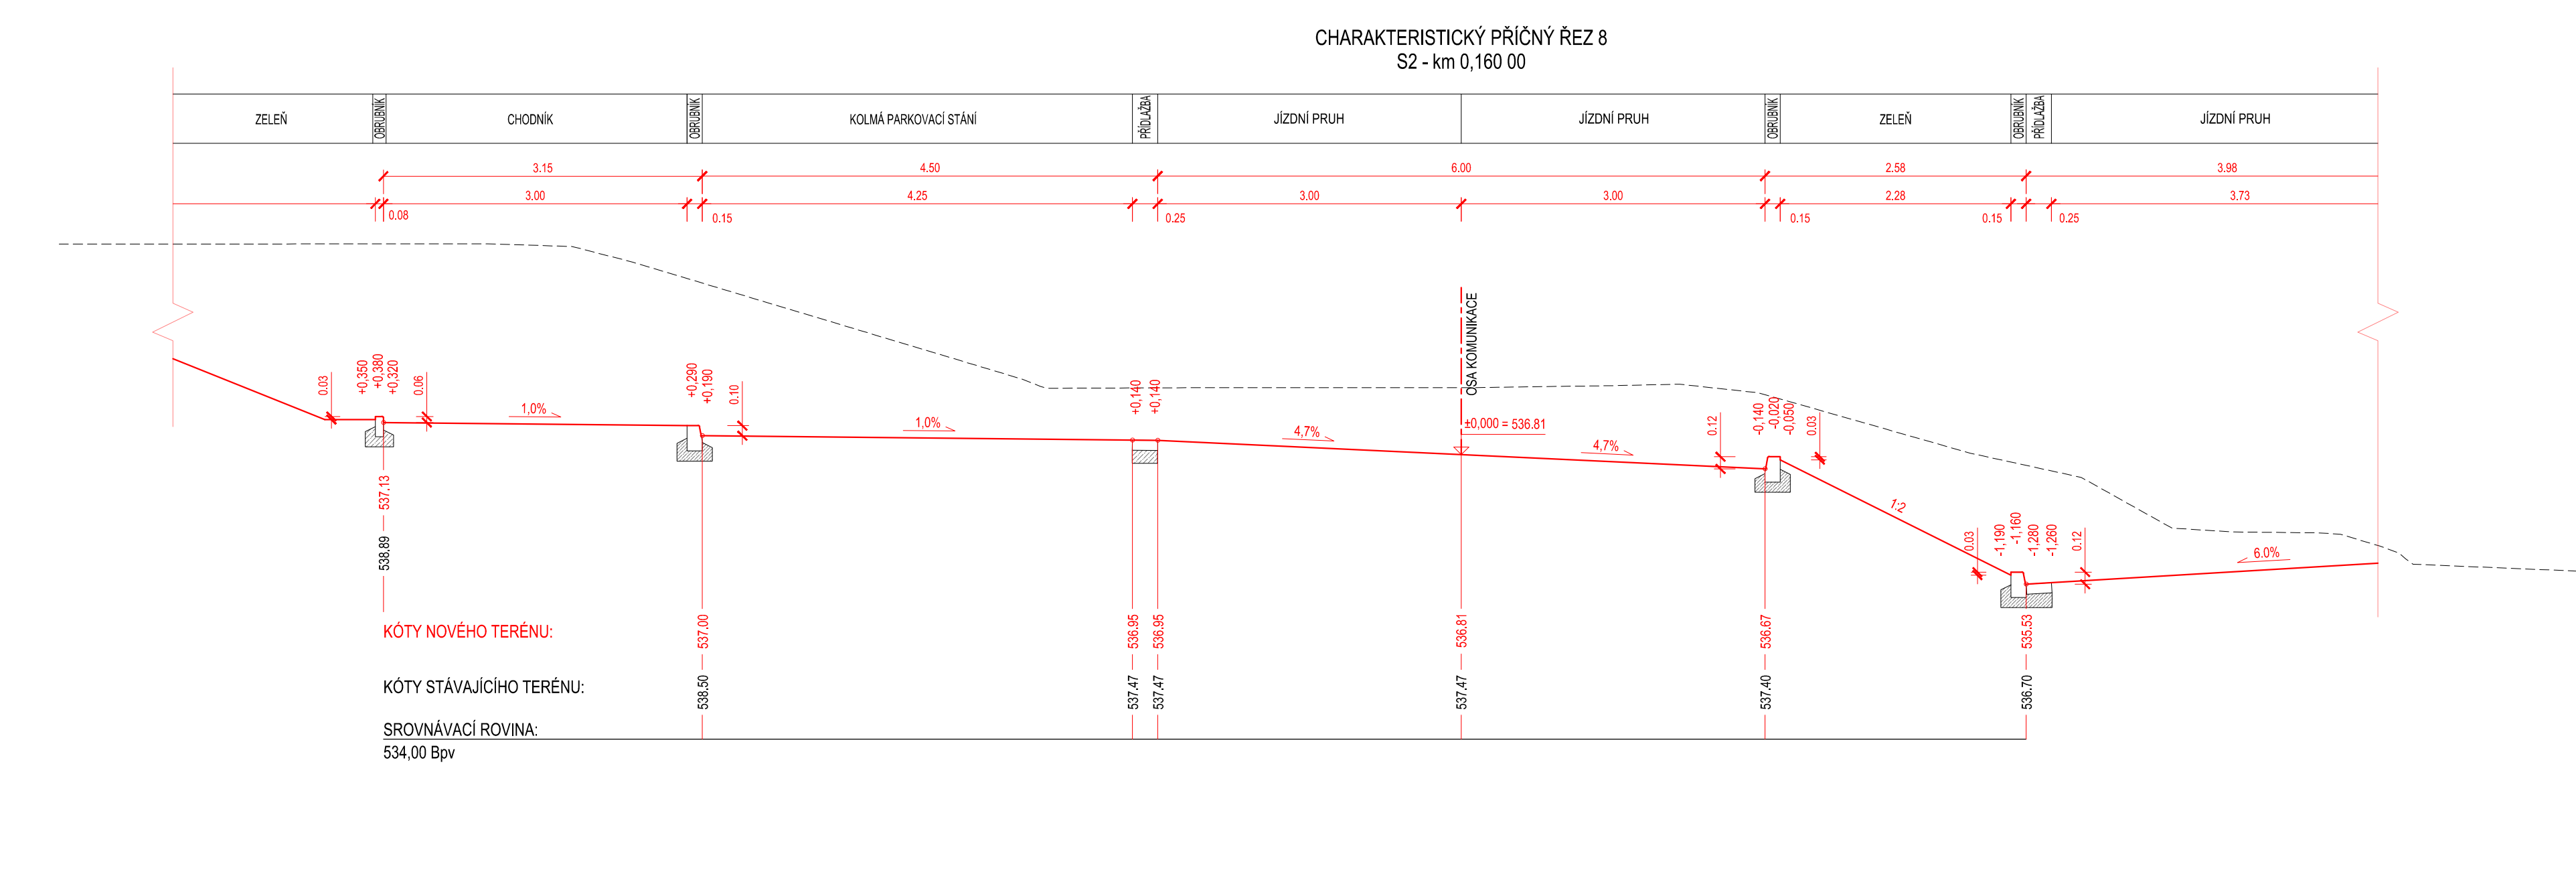
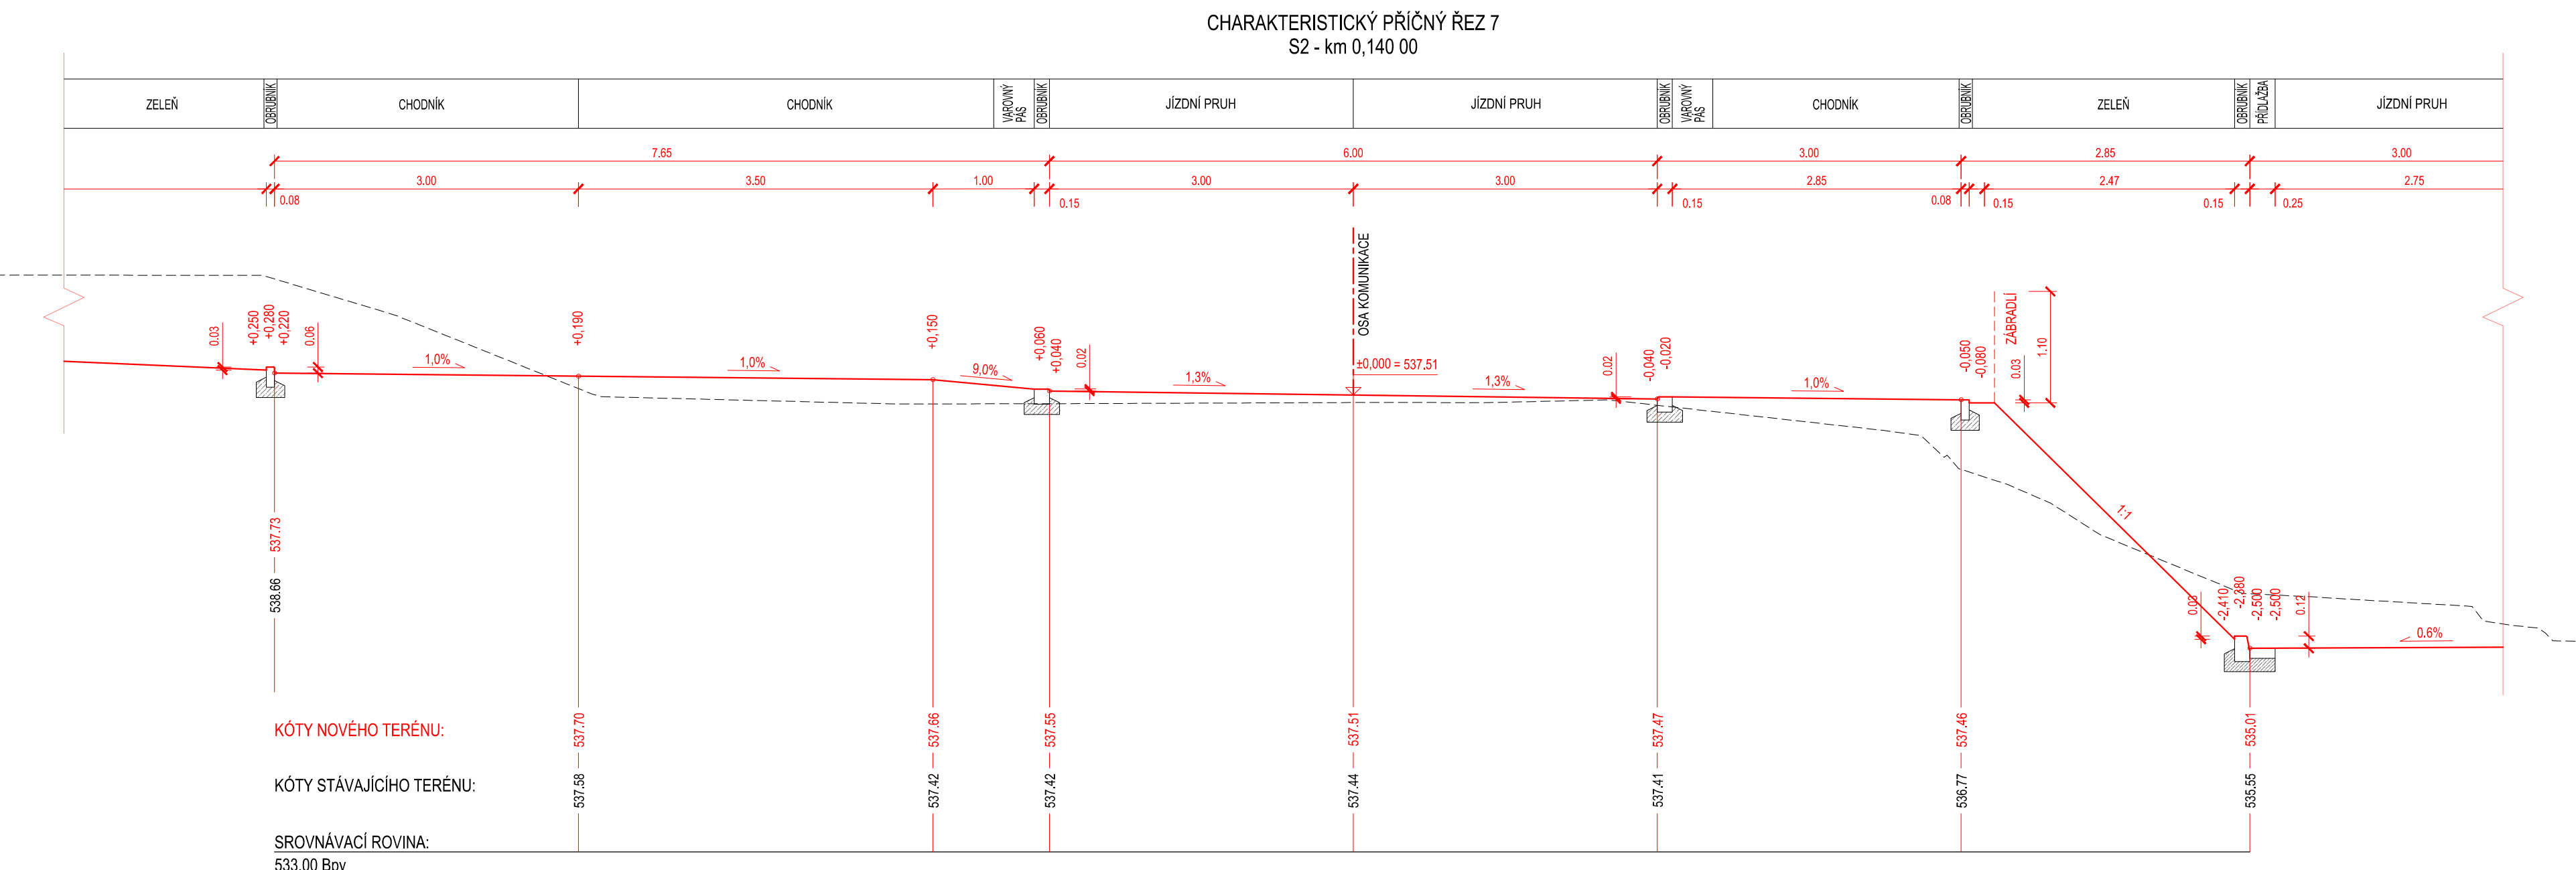
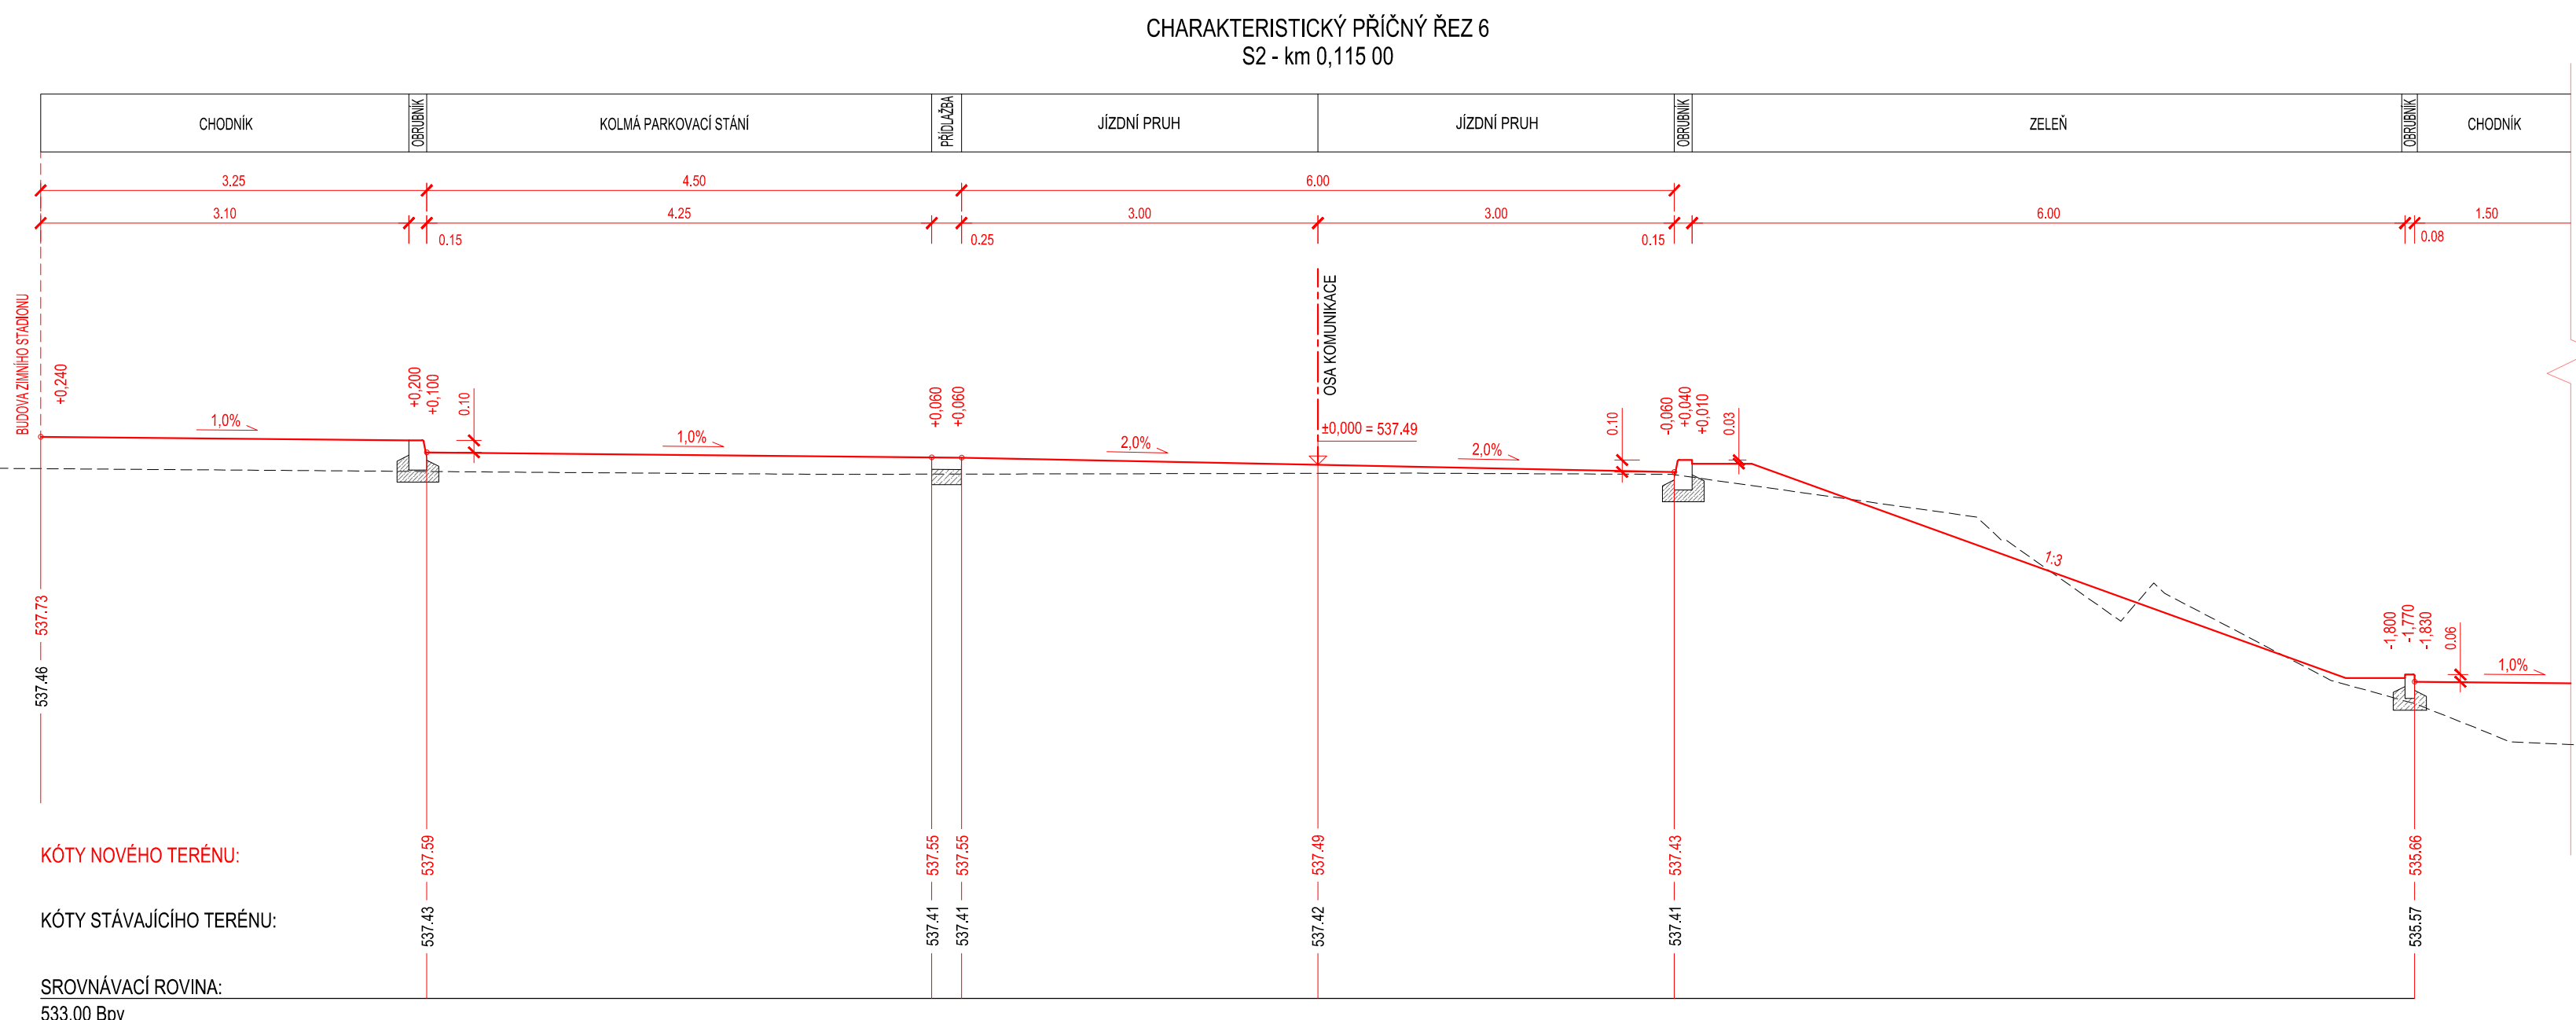
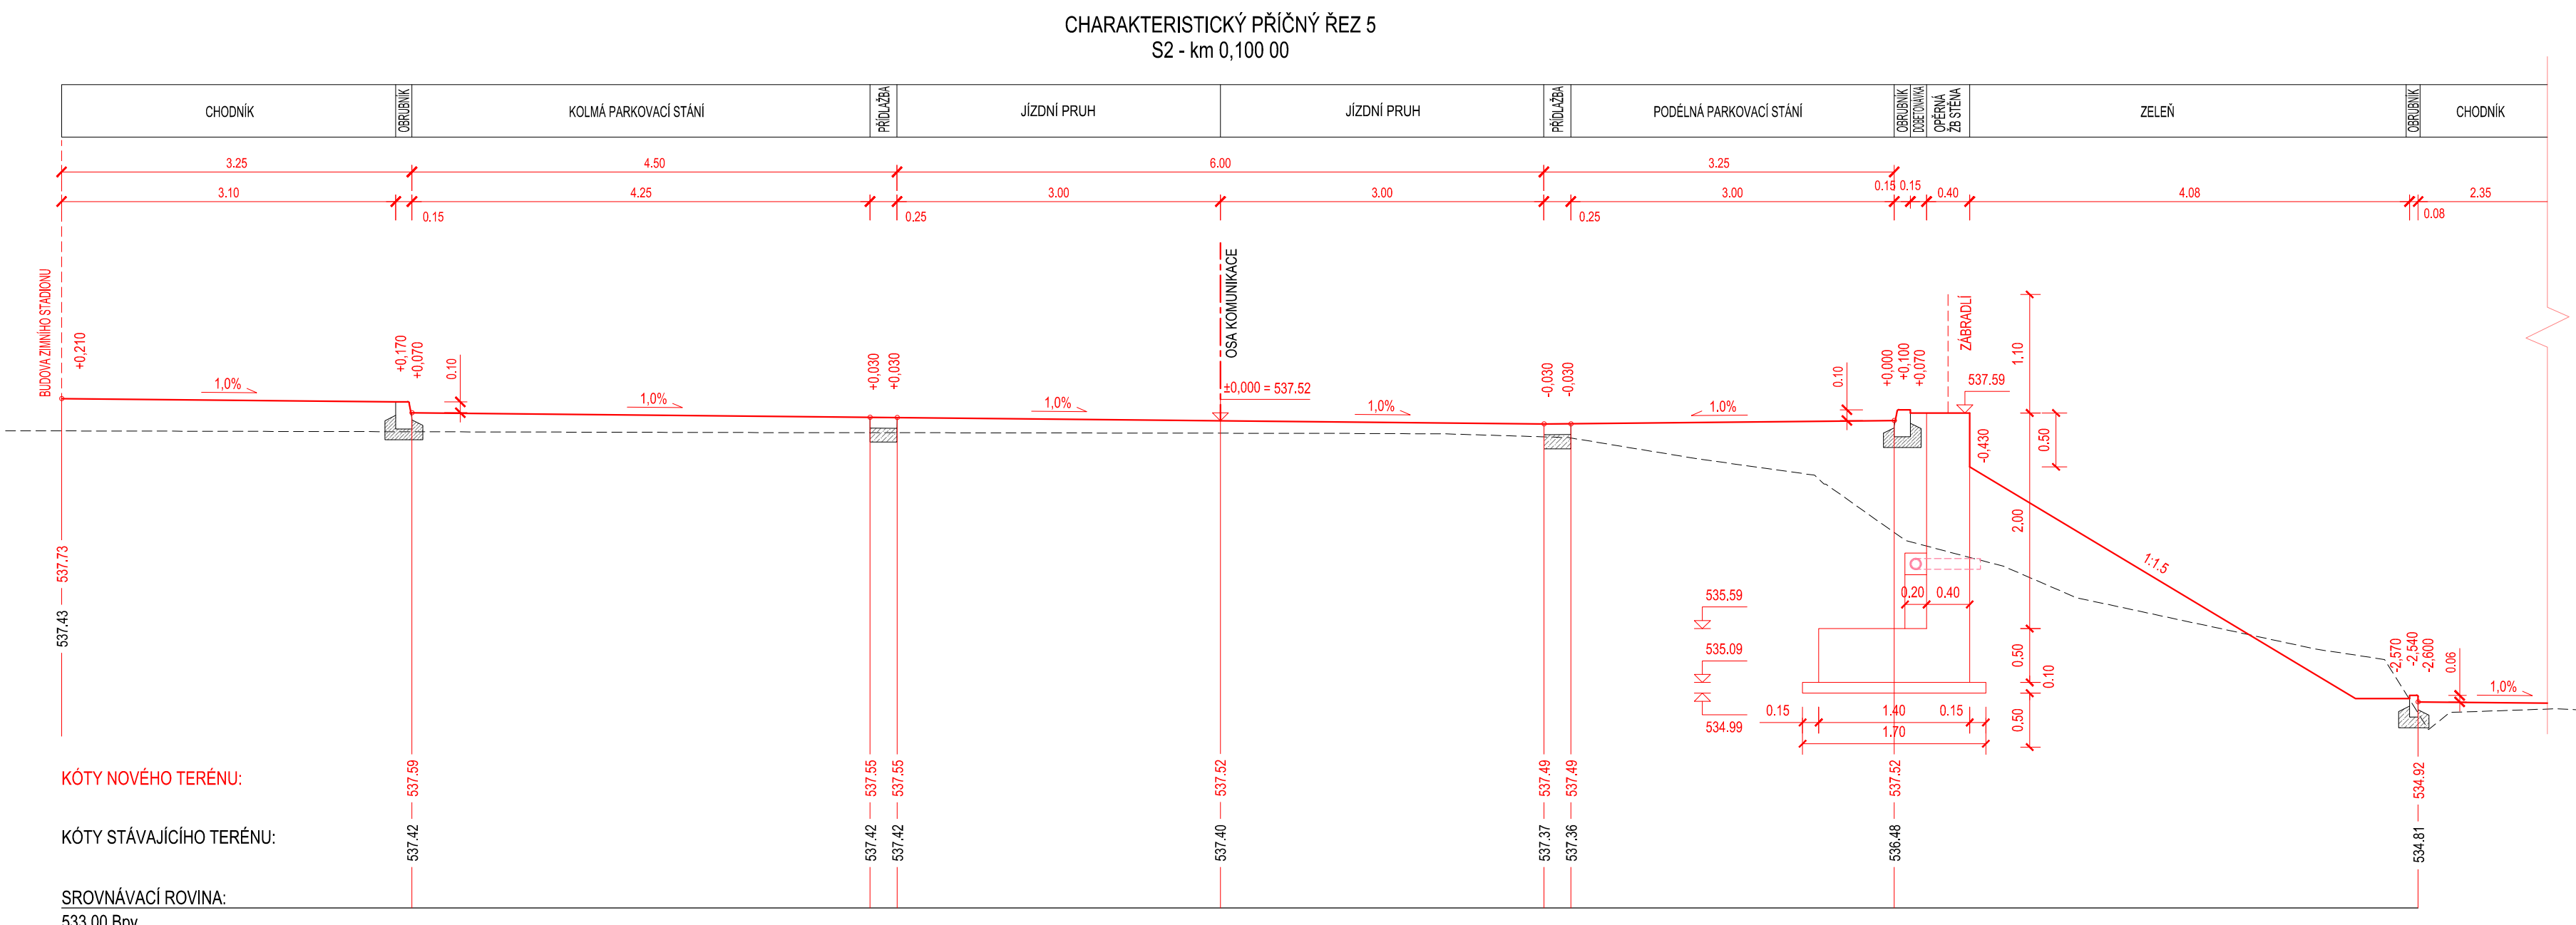
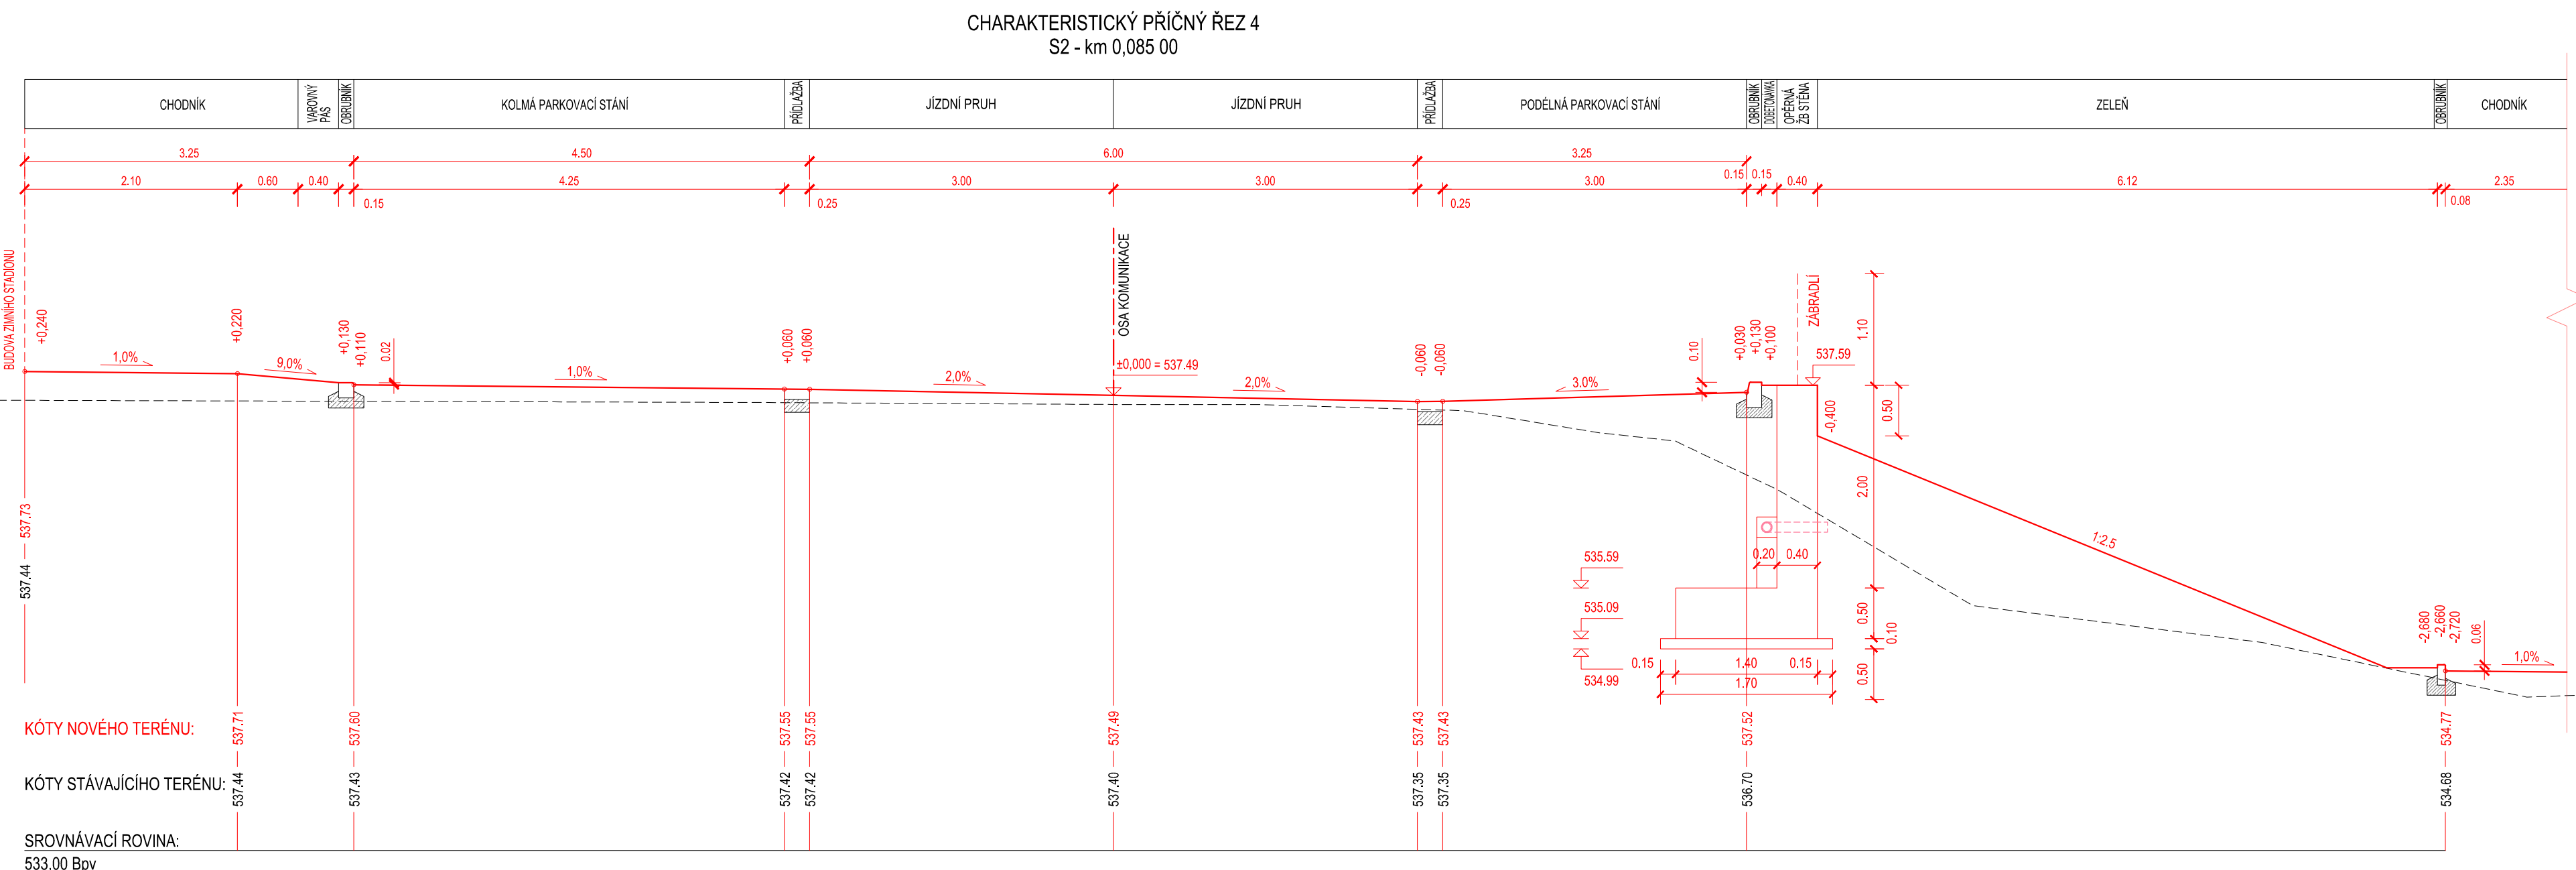
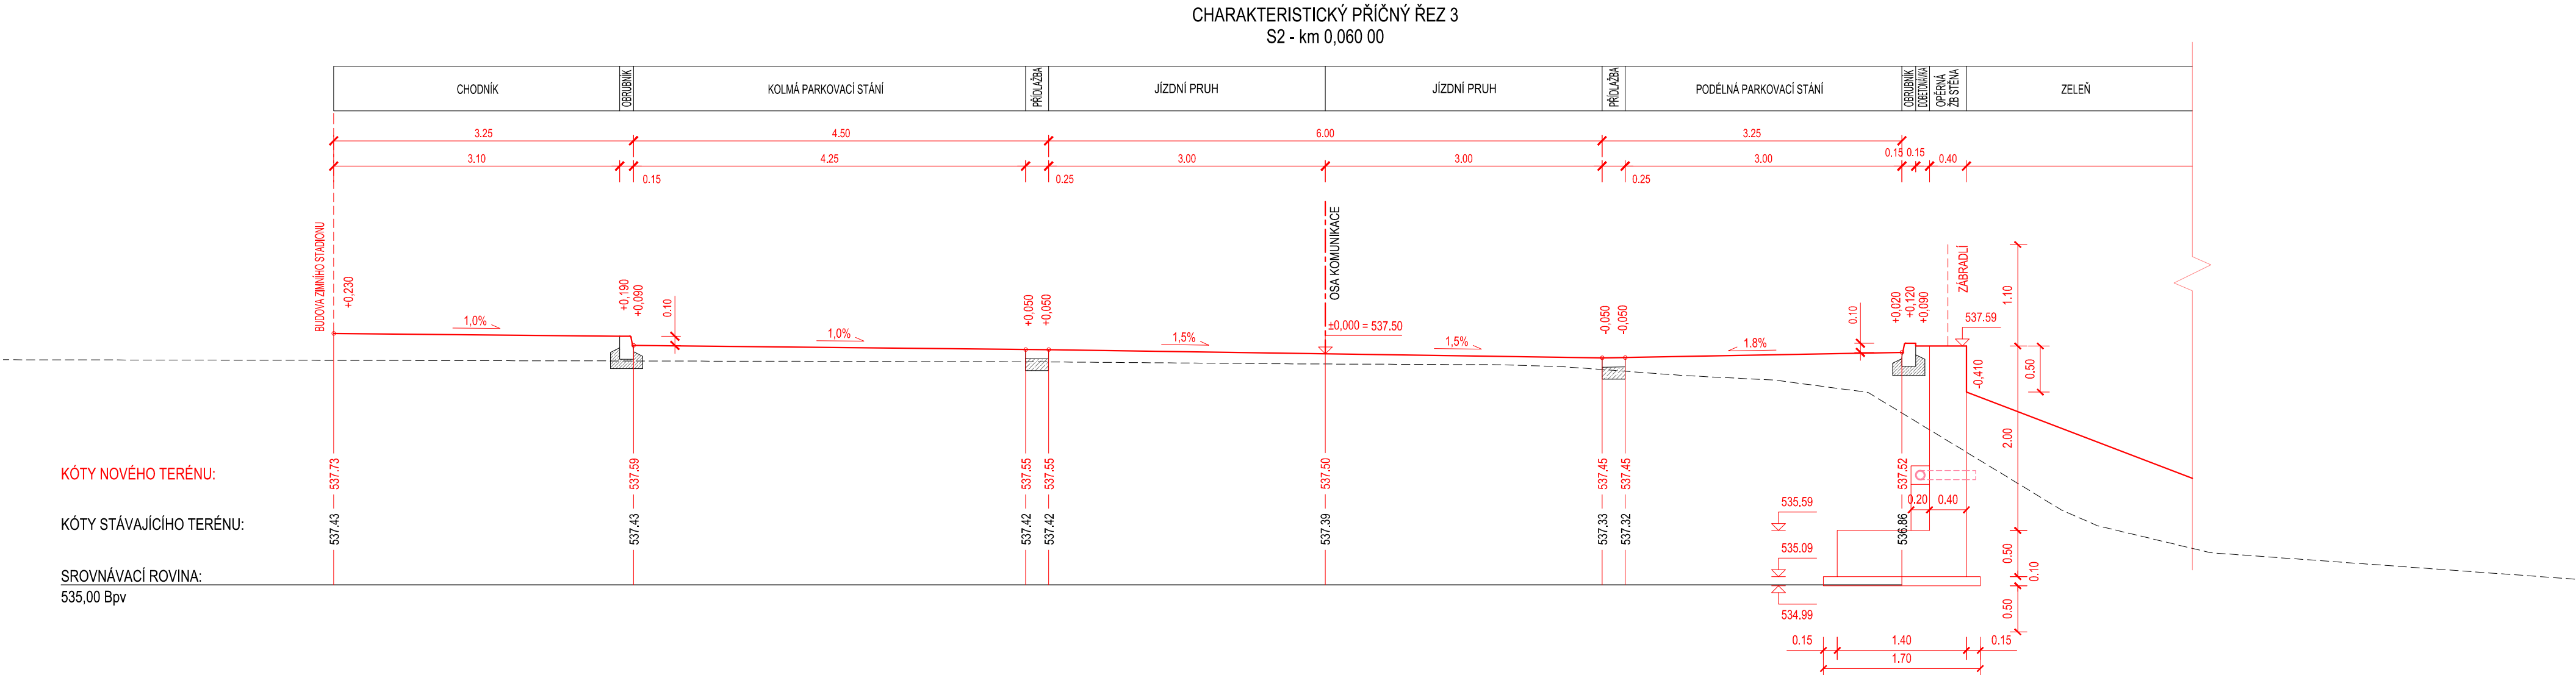
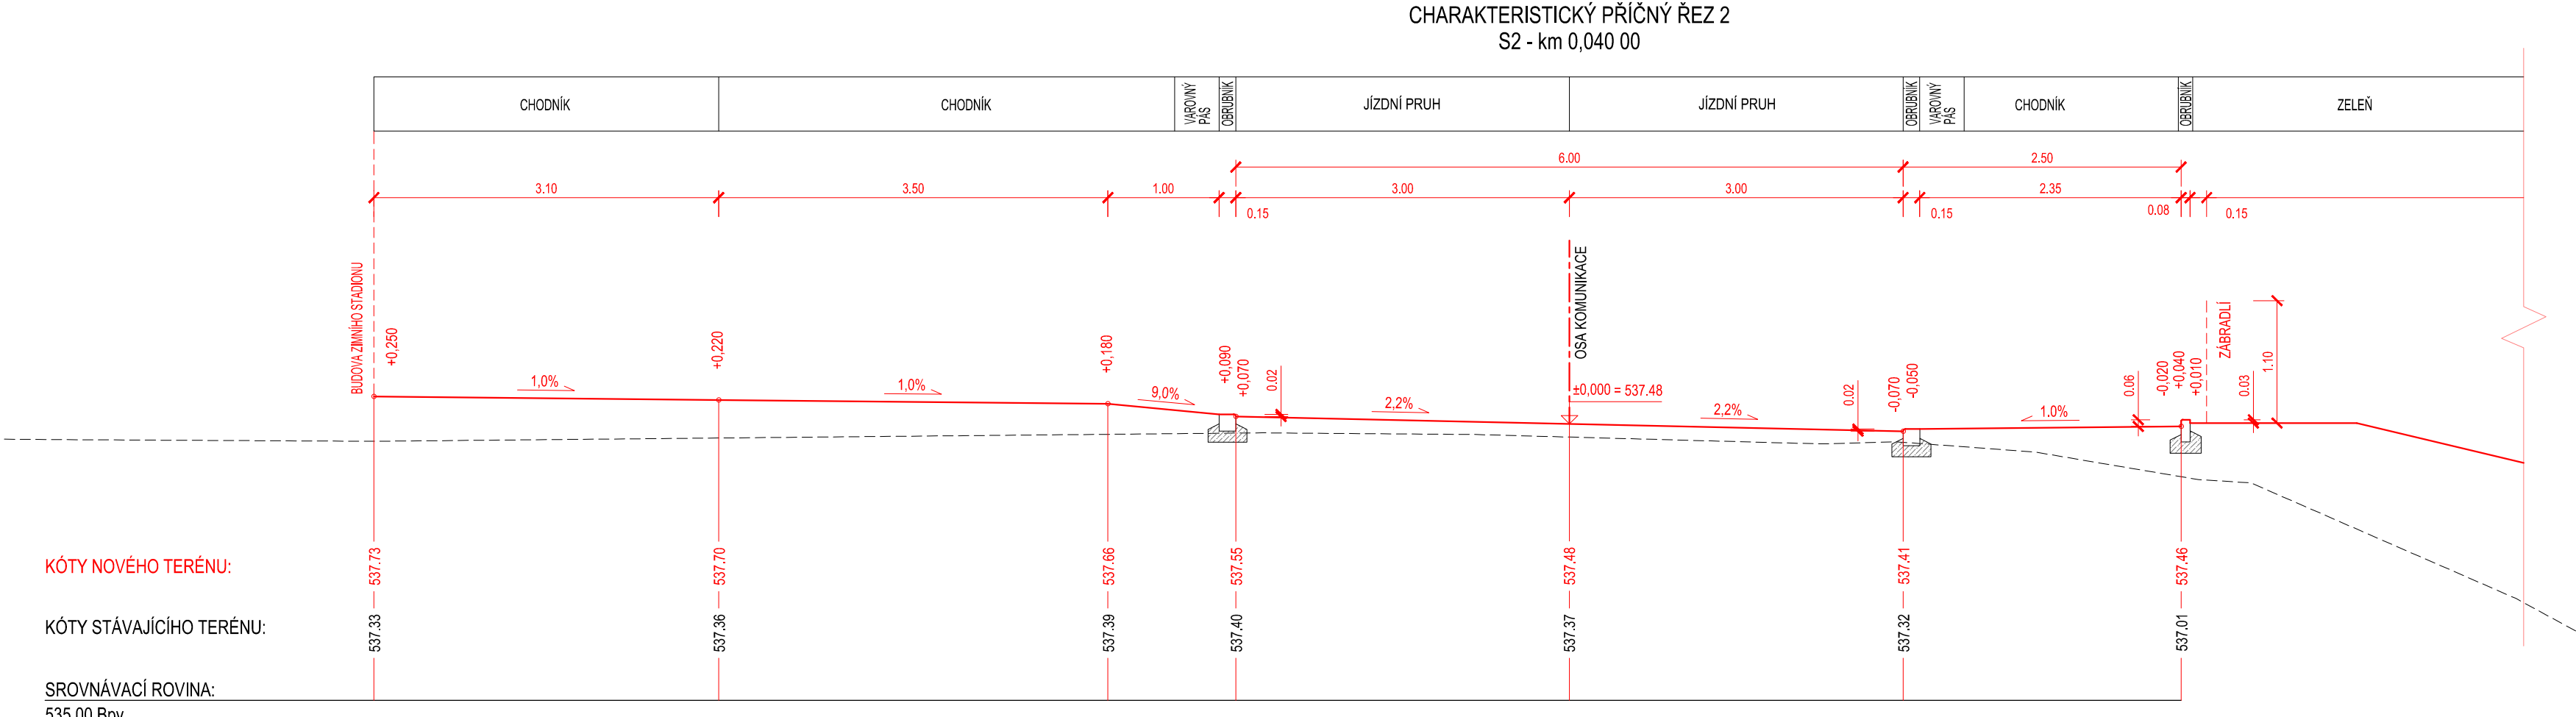


CHARAKTERISTICKÉ PŘÍČNÉ ŘEZY - OSA S2
M 1:50

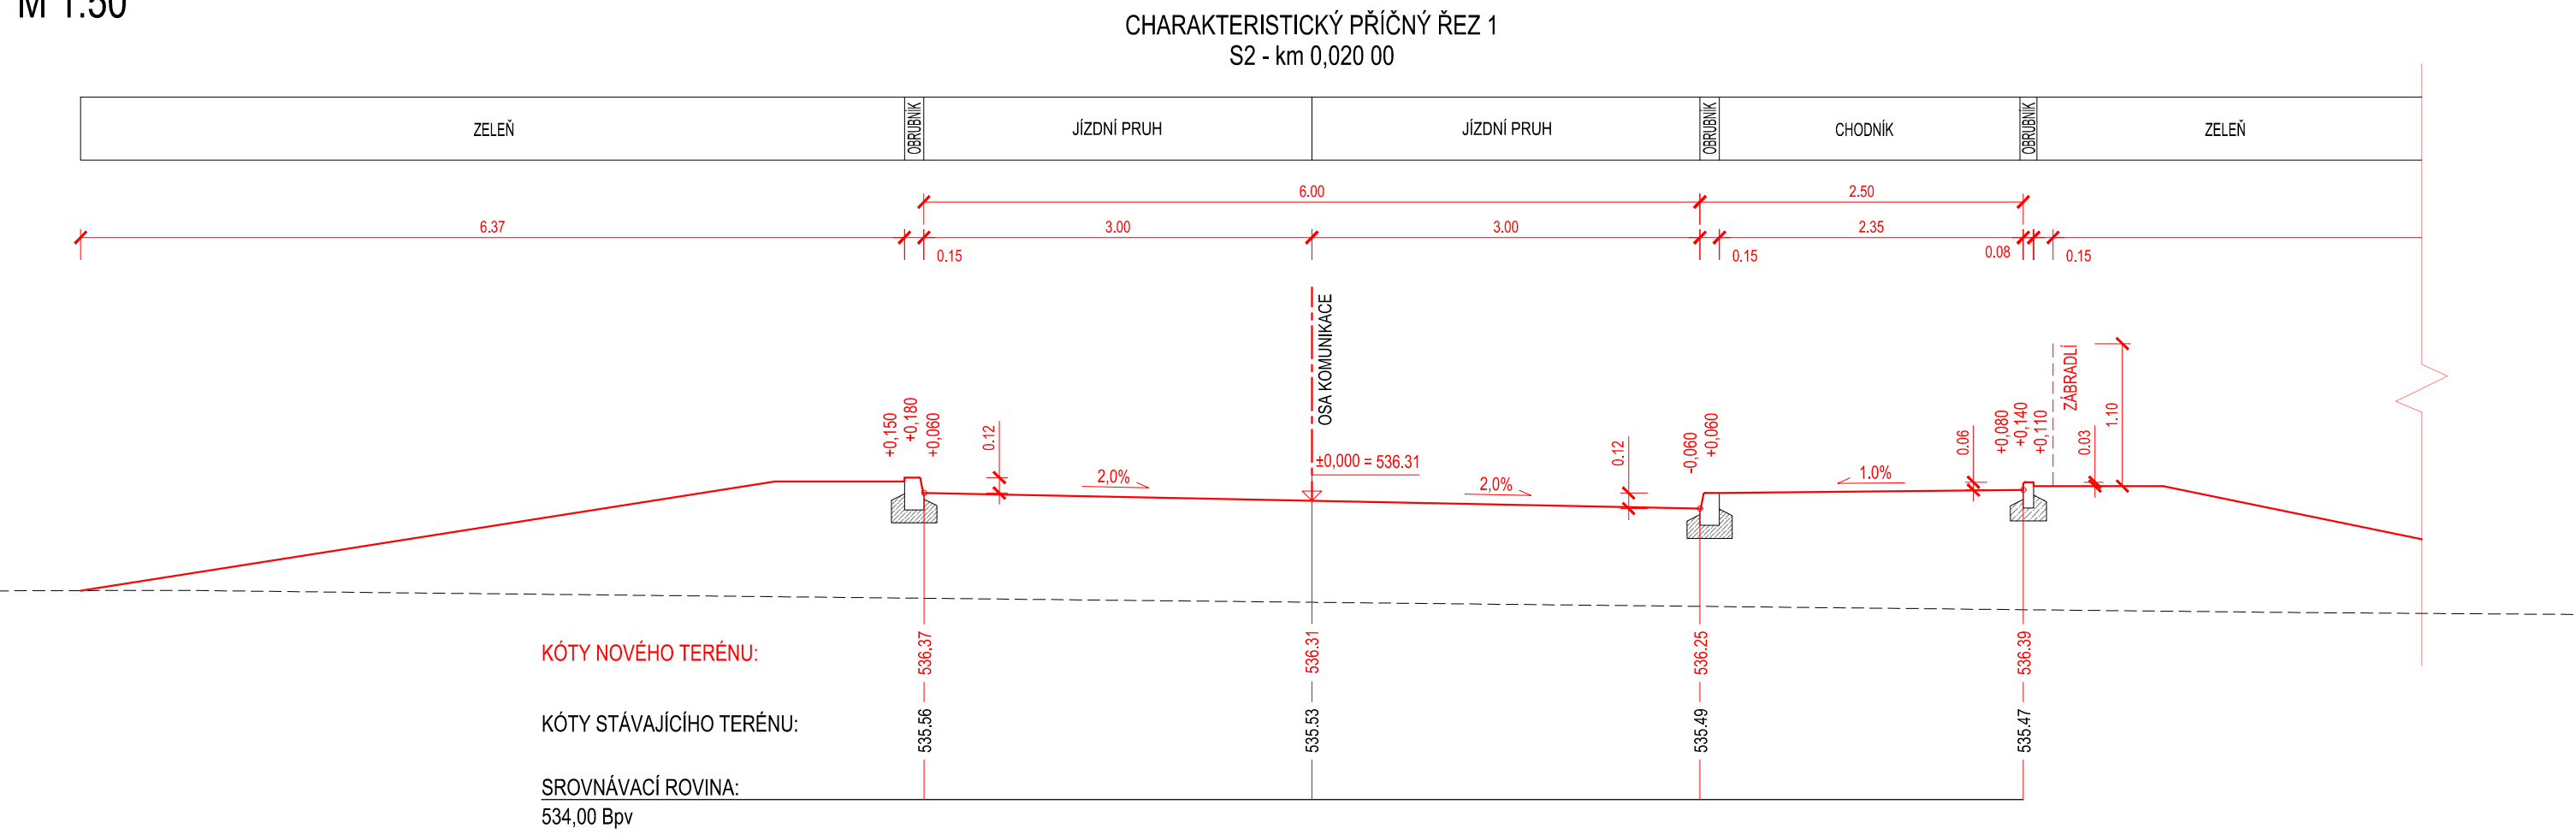

Vedoucí projektant ING. LUBOMÍR KONVIČNÝ			Zodpovědný projektant ING. LUBOMÍR KONVIČNÝ			Vypracoval ING. LUBOMÍR KONVIČNÝ			Výtiskový systém B.p.v.		
									 PROJEKČNÍ A STAVEBNÍ SPOLEČNOST		
INVESTOR: Město Bruntál, Nádražní 994/20, 79201 Bruntál									DATUM: 04/2021		
ÚČEL: Projektová dokumentace pro provádění stavby									FORMÁT: 7 x 2 A4		
AKCE: Zimní stadion na Kavalcově ulici - komunikace									ÚČEL: DPS		
ČÁST: D.2 Dokumentace inženýrských objektů									ČÍS. ZAKÁZKY: 1907		
IO-01 - Komunikace, zpevněné plochy, chodníky									MĚŘÍTKO: 1:50		
PŘÍLOHA									ČÍSLO PÁRE		
CHARAKTERISTICKÉ PŘÍČNÉ ŘEZY - OSA S2									ČÍSLO VÝKRESU: D.2.1.5.2		