
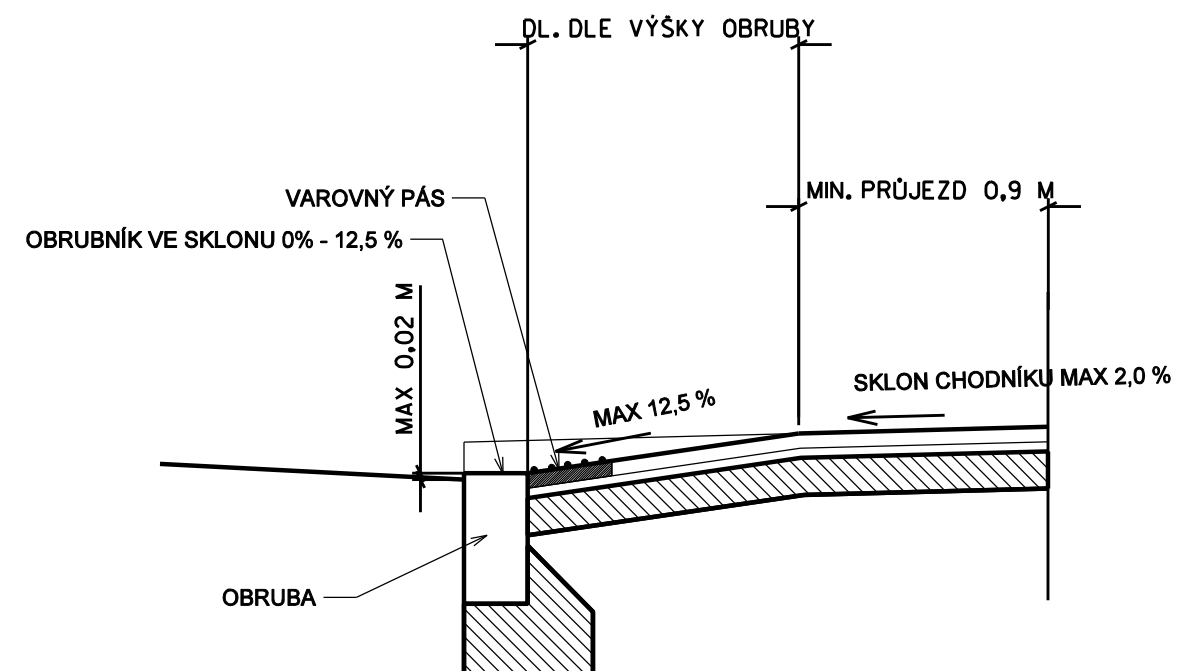


PŘÍČNÝ ŘEZ NÁJEZDEM

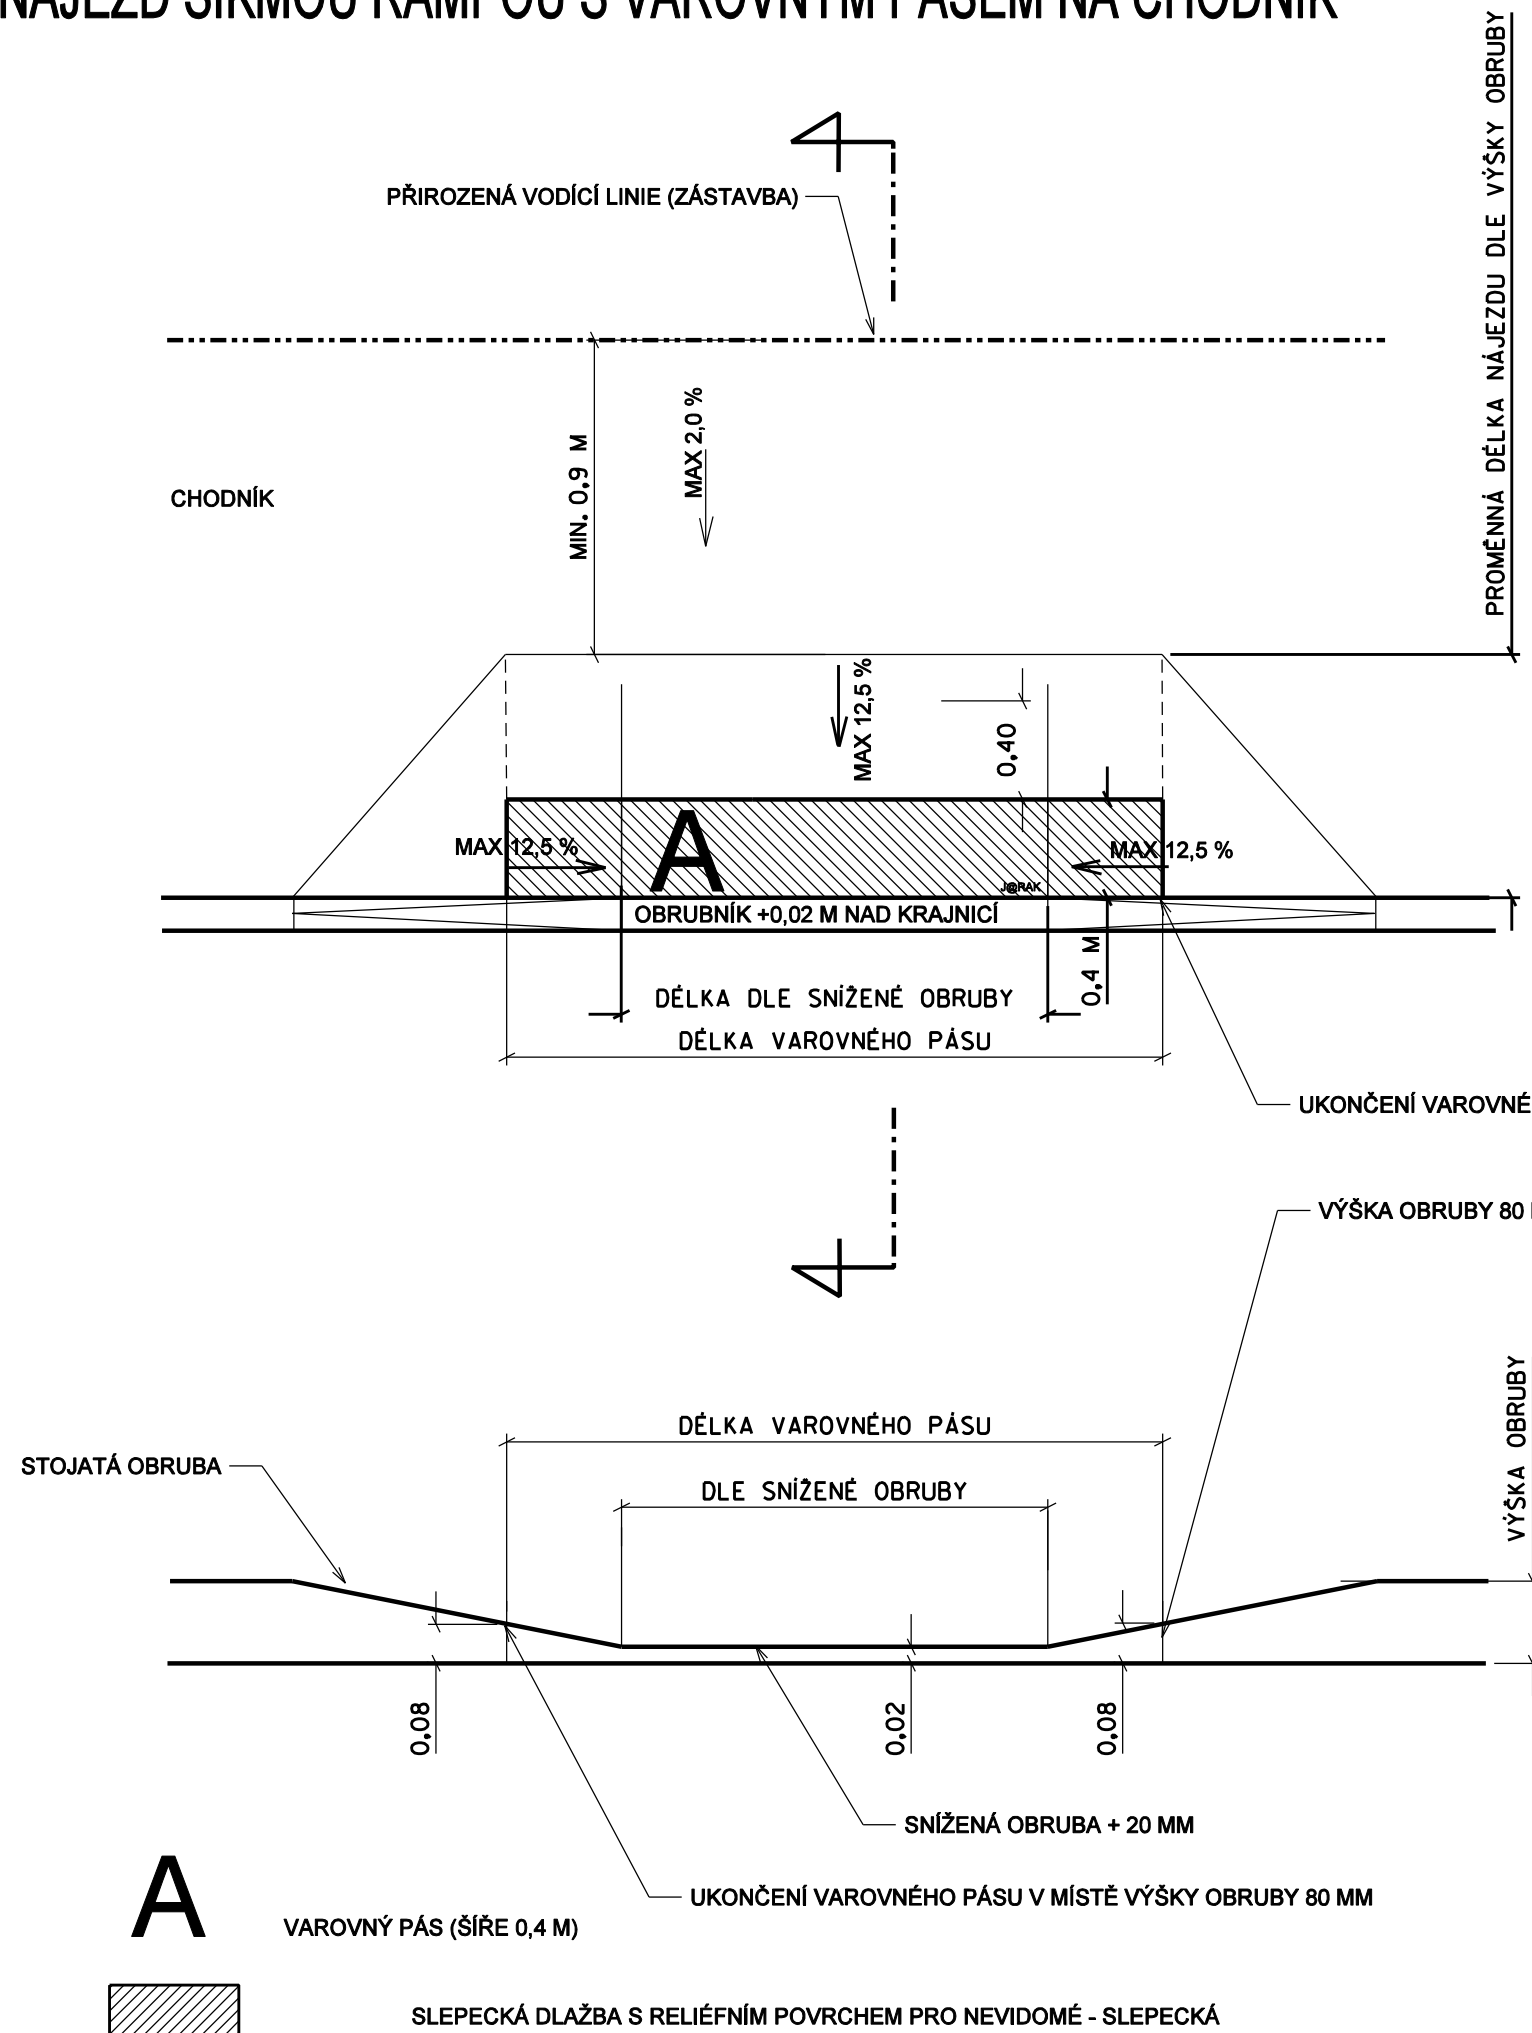

1.	01/2023	ING. J. KUNČÍK	VYČLENĚNÍ LOKALITY POD VALY, BRATŘÍ LUŽŮ V ROZSAHU OD KM 0,147 00 PO KM 0,329 48
Revize č.	Datum	Zapsal	Stručný popis změn
REVIZE			

POZNÁMKA:

**V PŘÍPADĚ, ŽE JE RAMPA DELŠÍ NEŽ 3,0 M JE NUTNO DODRŽET
MAXIMÁLNÍ SKLON 8,33 %**

PROJEKTOVAL	KRESLIL	ZODP. PROJ.	KONTROLOVAL	ING. JAROSLAV KUNČÍK PROJEKTANT DOPRAVNÍCH STAVEB UH. BROD - TĚŠOV ŠKOLNÍ 115	
ING. J. KUNČÍK		ING. J. KUNČÍK	ING. J. KUNČÍK		
MÍSTO	UHERSKÝ BROD	KRAJ	ZLÍNSKÝ	ZAK. ČÍSLO	1190/23
INVESTOR	MĚSTO UH. BROD, MASARYKOVO NÁM 100, 688 01			DATUM	01/2023
NÁZEV AKCE UHERSKÝ BROD, REKONSTRUKCE CHODNÍKŮ 2018 - ČÁST 1				STUPEŇ	DPS
				FORMÁT	2 A4
				MĚŘÍTKO	
				ARCHIV. ČÍSLO	13405
NÁZEV VÝKRESU DETAIL BEZBARIÉROVÉHO UŽÍVÁNÍ STAVBY - VAROVNÝ PÁS				ČÍSLO SOUPRAVY	ČÍSLO VÝKRESU C.4.2