




BOČNÍ OBŠÍVKA

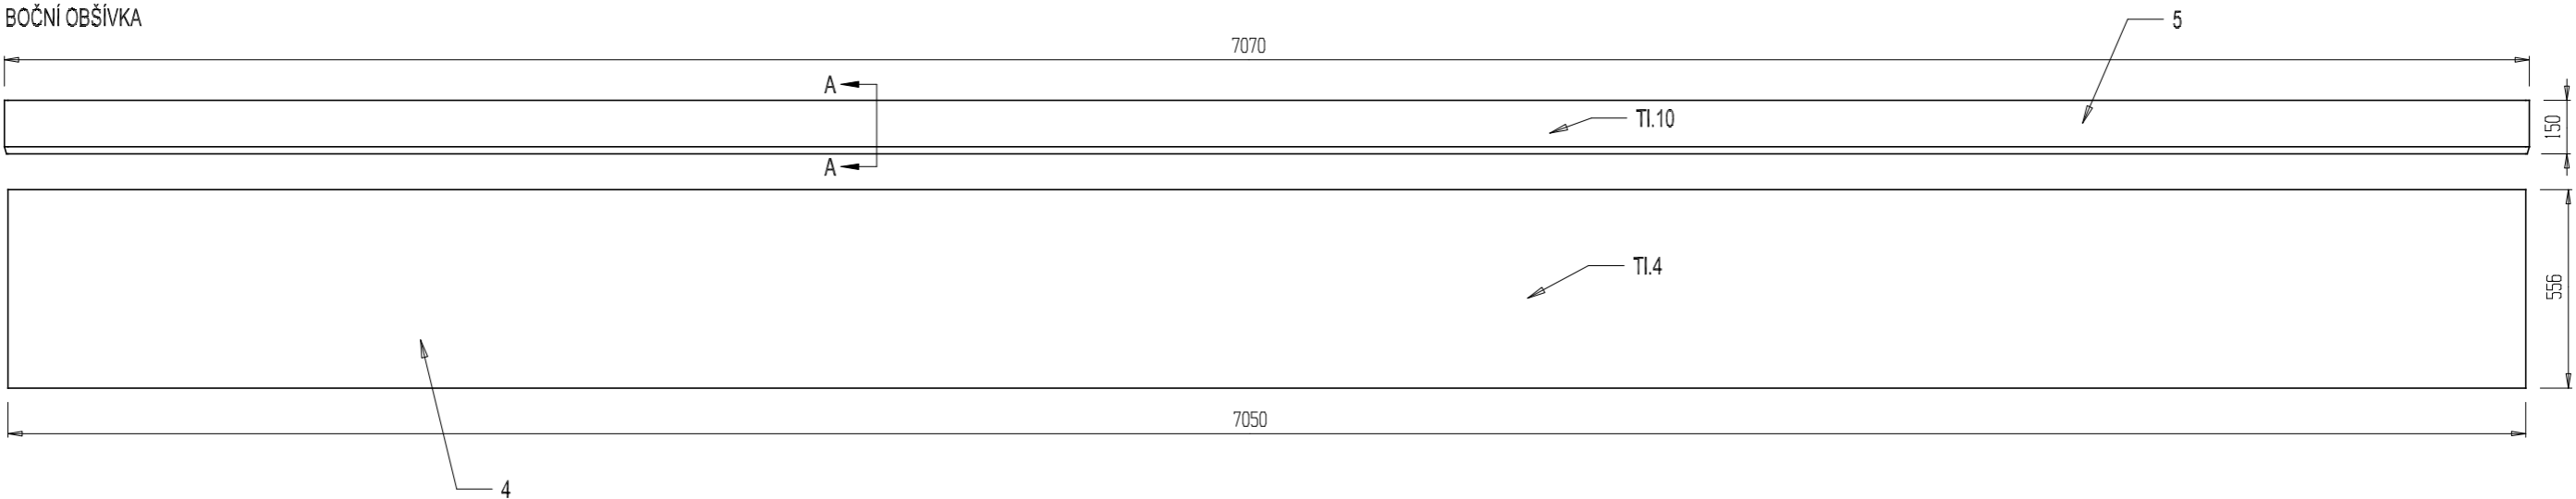


DNO + OUTORY

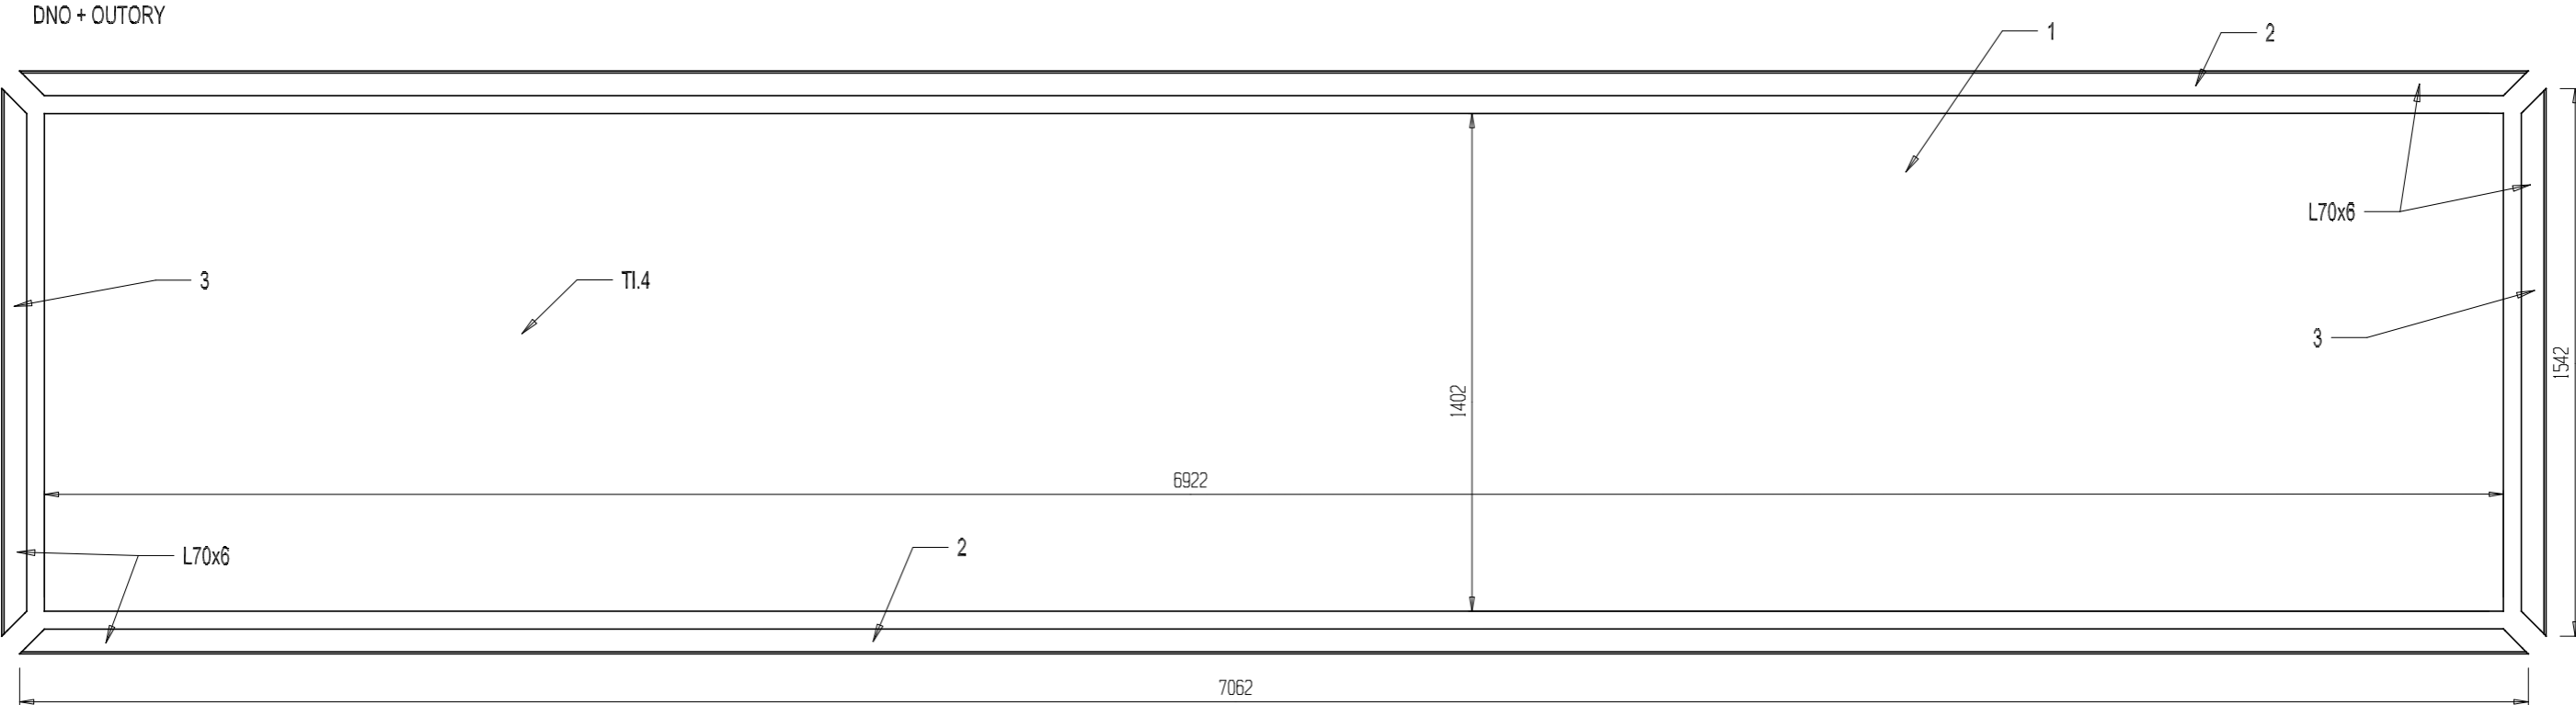

ČELNÍ OBŠÍVKA

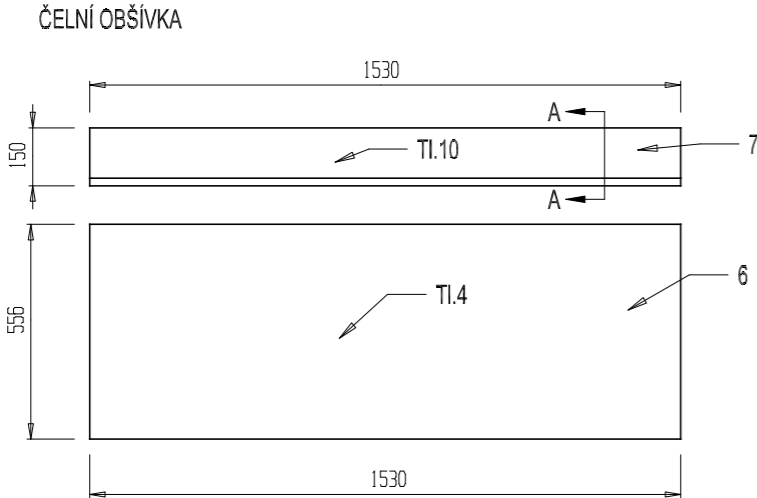

ŘEZ A-A (1:5)

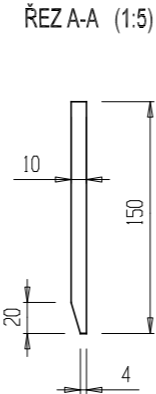

| | | | | | | | |
|------------------------|----------------------------------|-----------------------------|--------------|------------------------|-------|---------------|------|
| 2 | P10-1530x150 | | S355 J2 | | | | 7 |
| 2 | P4-1530x556 | | S355 J2 | | | | 6 |
| 2 | P10-7070x150 | | S355 J2 | | | | 5 |
| 2 | P4-7050x556 | | S355 J2 | | | | 4 |
| 2 | L70x6-1542 | | S355 J2 | | | | 3 |
| 2 | L70x6-7062 | | S355 J2 | | | | 2 |
| 1 | P4-6922x1402 | | S355 J2 | | | | 1 |
| ks | Název - rozměr | Polotovár | Mat. konečný | Poznámka | Hmot. | Číslo výkresu | Poz. |
| Měřítko: 1 : 20 | Kreslil: Ing. František Štefunka | Datum: 18.10.2019 | | Typ: plovoucí zařízení | | celk. hmot: | kg |
| | | Stavba: | a) | e) | | | |
| | Schválil: Jaroslav Jiráň | | b) | f) | | | |
| | | | c) | g) | | | |
| | | Molo Bystřc | d) | h) | | | |
| JESKO CZ Pardubice | | Název: Rozvinutá obšívka | | MB-2-02-00 | | | |
| | | | | listů: 1 | | list: 1 | |