Vytyčení trasy větev A

| Staničení | Y | X |
|---|---|---|
| 0,00 | 527378,75 | 1078212,05 |
| 0,10 | 527377,48 | 1078202,13 |
| 0,20 | 527376,21 | 1078192,21 |
| 0,30 | 527374,95 | 1078182,29 |
| 0,40 | 527373,68 | 1078172,37 |
| 0,50 | 527369,70 | 1078163,44 |
| 0,60 | 527360,84 | 1078159,04 |
| 0,70 | 527351,40 | 1078155,74 |
| 0,80 | 527341,96 | 1078152,43 |
| 0,90 | 527332,52 | 1078149,13 |
| 0,100 | 527323,08 | 1078145,82 |
| 0,110 | 527313,65 | 1078142,52 |
| 0,120 | 527304,21 | 1078139,21 |
| 0,130 | 527294,77 | 1078135,91 |
| 0,140 | 527285,33 | 1078132,60 |
| 0,150 | 527275,89 | 1078129,30 |
| 0,160 | 527266,27 | 1078126,62 |
| 0,170 | 527256,41 | 1078124,98 |
| 0,180 | 527246,54 | 1078123,35 |

Vytyčení trasy větev B

| Staničení | Y | X |
|---|---|---|
| 0,00 | 527240,41 | 1078118,02 |
| 0,10 | 527245,2 | 1078126,8 |
| 0,20 | 527249,98 | 1078135,58 |
| 0,30 | 527254,77 | 1078144,36 |
| 0,40 | 527258,94 | 1078153,42 |
| 0,50 | 527260,98 | 1078163,19 |
| 0,60 | 527260,71 | 1078173,16 |
| 0,70 | 527258,24 | 1078182,84 |
| 0,80 | 527255,19 | 1078192,36 |
| 0,90 | 527252,14 | 1078201,89 |
| 0,100 | 527249,09 | 1078211,41 |
| 0,110 | 527247,77 | 1078221,28 |
| 0,120 | 527248,48 | 1078231,25 |
| 0,130 | 527249,21 | 1078241,22 |
| 0,140 | 527249,94 | 1078251,2 |
| 0,150 | 527250,66 | 1078261,17 |

Vytyčení oblouků :

| | | | |
|---|---|---|---|
| Větev A | | | |
| TK | 0,04129 | 527373,51 | 1078171,09 |
| Střed | 0,04848 | 527360,62 | 1078172,74 |
| KT | 0,05567 | 527364,92 | 1078160,47 |
| TK | 0,15111 | 527274,84 | 1078128,93 |
| Střed | 0,15632 | 527255,01 | 1078185,56 |
| KT | 0,16152 | 527264,77 | 1078126,36 |
| Větev B | | | |
| TK | 0,03237 | 527255,91 | 1078146,44 |
| Střed | 0,04977 | 527218,15 | 1078167,02 |
| KT | 0,06715 | 527259,10 | 1078180,13 |
| TK | 0,09970 | 527249,18 | 1078211,13 |
| Střed | 0,10544 | 527277,76 | 1078220,27 |
| KT | 0,11118 | 527247,84 | 1078222,46 |

Souřadnice bodů mimo příčné řezy :

| | | |
|---|---|---|
| 1 | 527376.76 | 1078207.80 |
| 2 | 527372.13 | 1078206.47 |
| 3 | 527366.44 | 1078207.12 |
| 4 | 527365.82 | 1078201.65 |
| 5 | 527372.24 | 1078197.93 |
| 6 | 527373.49 | 1078192.56 |
| 7 | 527268.53 | 1078132.24 |
| 8 | 527267.80 | 1078130.37 |
| 9 | 527264.50 | 1078129.10 |
| 10 | 527256.41 | 1078132.45 |
| 11 | 527255.89 | 1078141.18 |
| 12 | 527257.01 | 1078142.41 |
| 13 | 527259.00 | 1078142.92 |
| 14 | 527248.43 | 1078120.88 |
| 15 | 527244.42 | 1078119.01 |
| 16 | 527266.50 | 1078265.12 |
| 17 | 527258.66 | 1078264.37 |
| 18 | 527254.92 | 1078263.06 |
| 19 | 527253.01 | 1078258.97 |

Digitální formát vytyčení (TXT) je k dispozici u investora nebo projektanta

## VZOROVÝ DETAIL – PŘECHOD PRO CHODCE

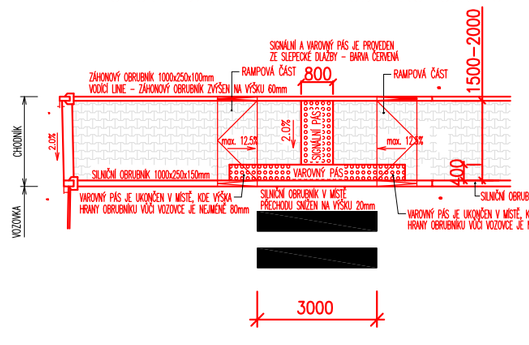


## VZOROVÝ DETAIL – SAMOSTATNÝ vJEZD S RAMPAMI V CELÉ ŠÍŘCE CHODNÍKU

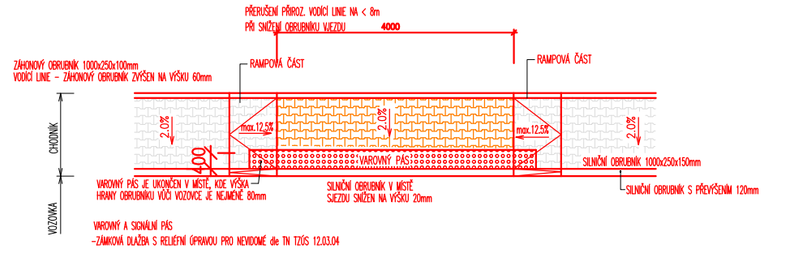


## VZOROVÝ DETAIL – SAMOSTATNÝ VJEZD V ZELENÉM PRUHU

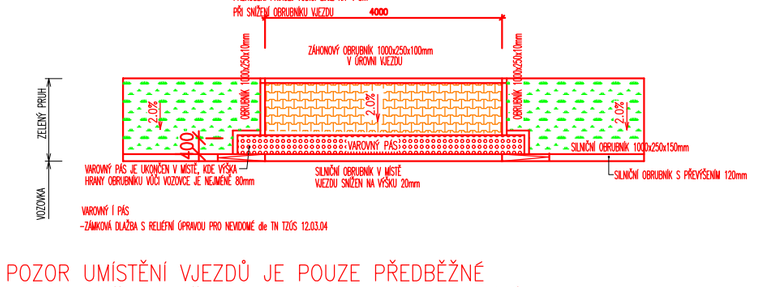


POZOR UMÍSTĚNÍ VJEZDŮ JE POUZE PŘEDBĚŽNÉ
POKUD MOŽNO UPŘESNIT DLE DISPOZIC STAVEBNÍKŮ RD !!!!

*LEGENDA :*

- hranice parcel KN
- vnitřní kresba katastru
- polohopis a výškopis (560 78)
- návrh
- linie dočasných svahů

Stávající inženýrské sítě:

- podzem. ved. NN
- Telefónica O2
- Plynovod NTL RWE
- Plynovod STL RWE
- jednotná kanalizace
- vodovod VaK Bruntál
- Kácení stromů
- trativody komunikace z flex. trubek DN 100 napojit do vpustí spojkou IN SITU
- 0,00000 2.5% klopení vozovky

Navržené inženýrské sítě

- dešťová kanalizace+přípojky
- splašková kanalizace+přípojky
- vodovod+přípojky
- přeložka vod. řadu
- sítě VO
- sítě NN
- sdělovací kabely
- UV1 uliční vpusti
- 4,0° vytyčované body mimo příčné řezy
- 554.74 výšky bodů mimo příčné řezy

- Plochy živičných komunikací
- Plochy dlážděných chodníků
- Chodníkové přejezdy
- Zatravněné plochy
- prvky ze slepecké dlažby

Souřadnicový systém JTSK
Výškový systém: B.p.v.

| | |
|---|---|
| PROJEKTANT: *Ing.Petr Barandovski* | *Ing.Petr Barandovski*<br>*Projektování dopravních a lesnických staveb*<br>*Vančurova 240/55 74601 Opava*<br>*IČ 15484131 tel. 777 700 993*<br>*barandov@gmail.com* |
| INVESTOR: *Město Bruntál* | |
| KRAJ: *Moravskoslezský* MĚSTSKÝ (OB.) ÚŘAD: *Bruntál* | |

| | | |
|---|---|---|
| STAVBA: ***Komunikace a inženýrské sítě pro výstavbu 10rodinných domů na ulici Skrbovické v Bruntále*** *SO 101 Komunikace a zpevněné plochy* | FORMÁT | *A2* |
| | DATUM | *05/2015* |
| | ZAKÁZKA ČÍSLO | *2015/01* |
| | STUPEŇ | *DPS* |
| OBSAH: *Situace SO 101* | MĚŘÍTKO : *1:500* | ČÍSLO VÝKRESU: *D 1.2.1* |