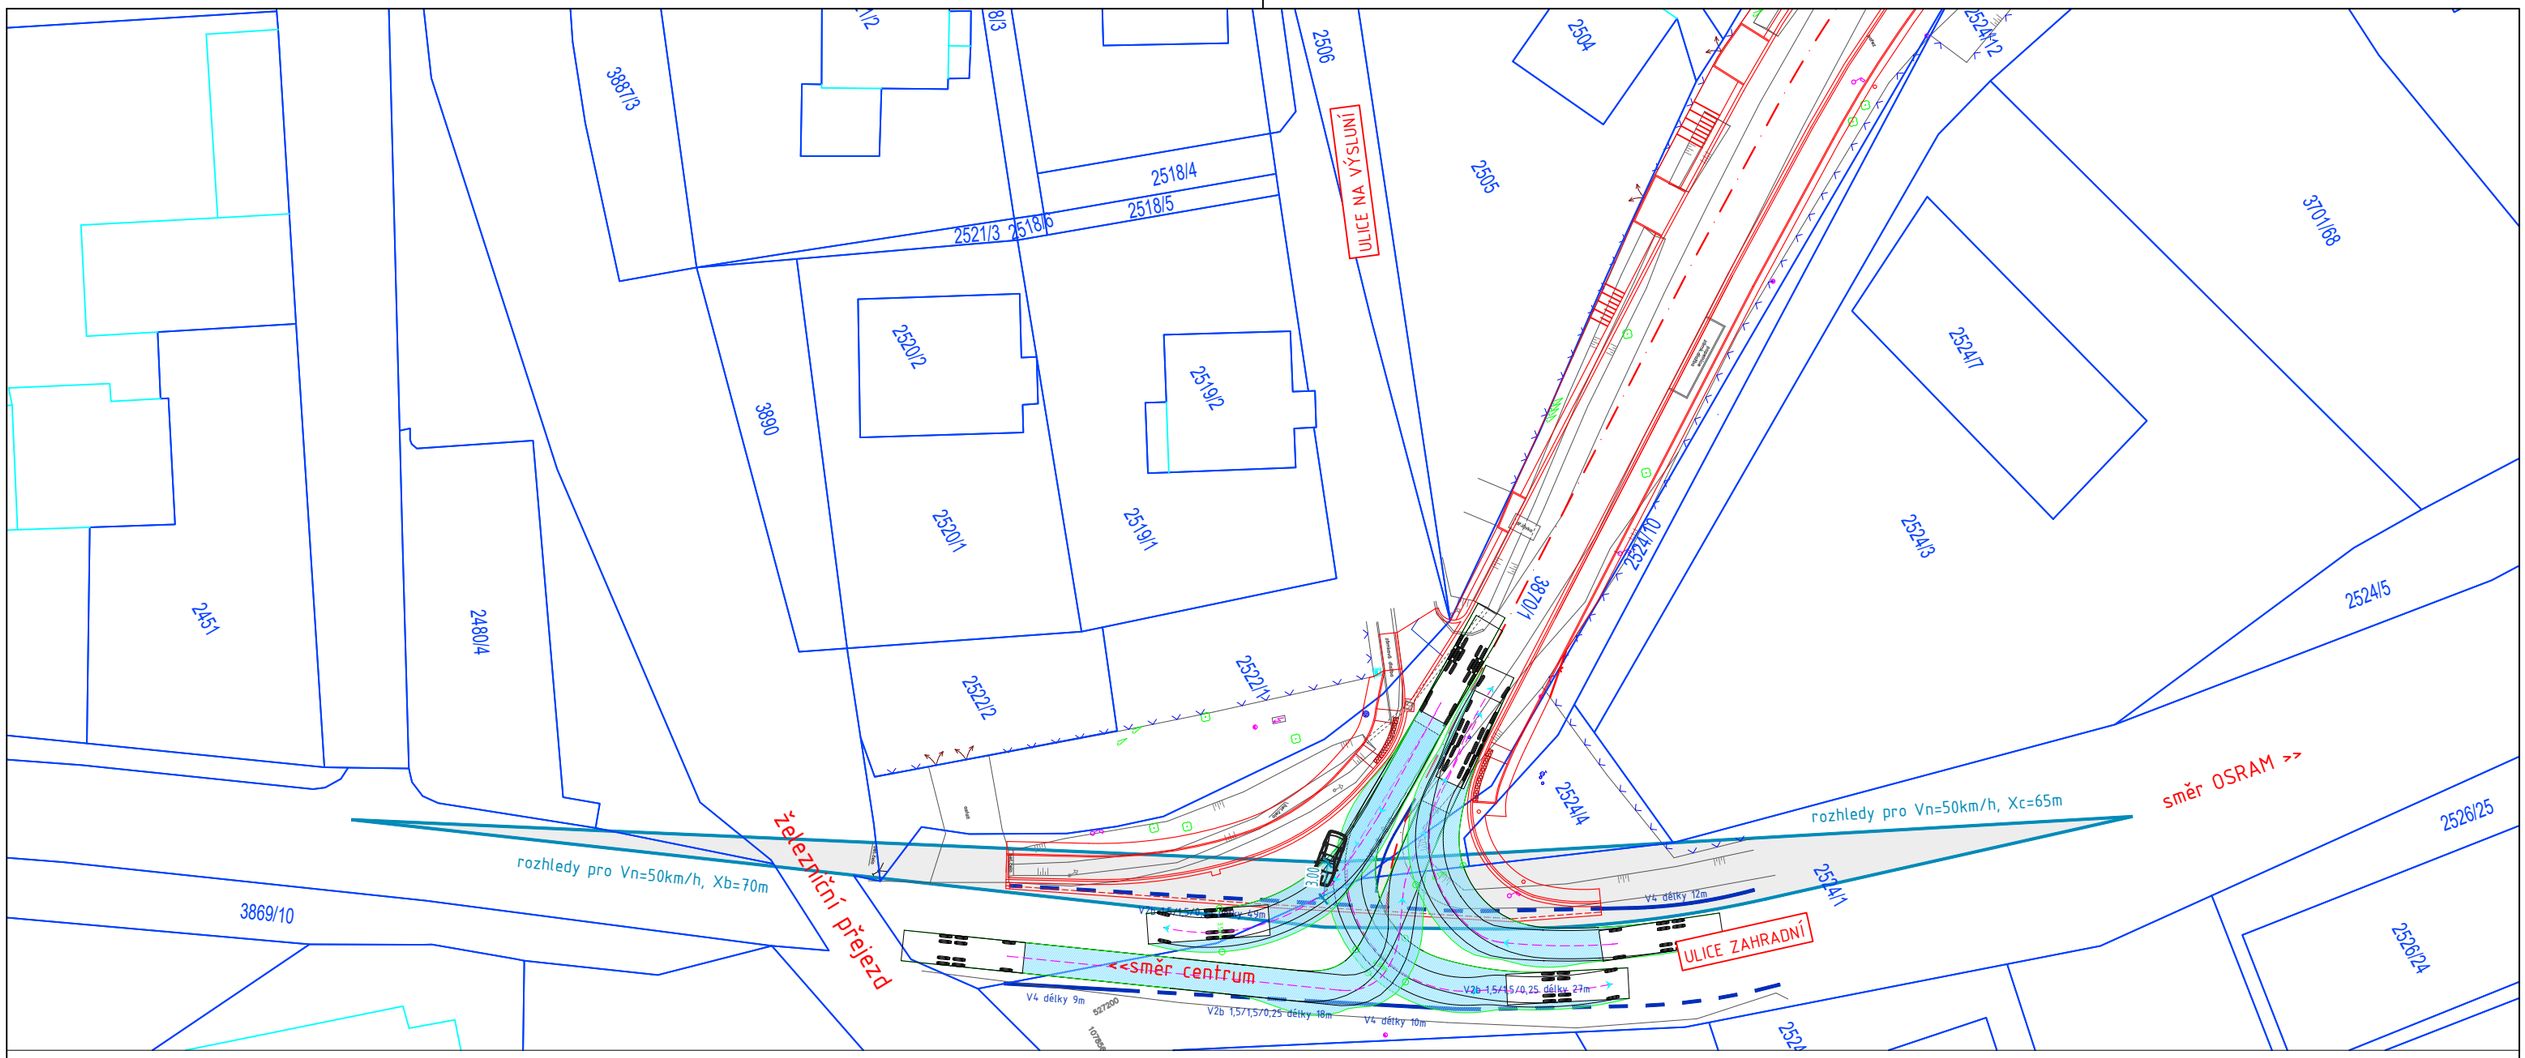

SOUŘADNICOVÝ SYSTÉM: S–JTSK
VÝŠKOVÝ SYSTÉM: Bpv

PROJEKTANT:		**www.hv-projekt.cz** **projekty pozemních komunikací** Ing. Jan Hvorecký Železná 110 793 26 Vrbno pod Pradědem IČ: 76193578	
HLAVNÍ PROJEKTANT:	Ing. Jan Hvorecký		
ZODPOVĚDNÝ PROJEKTANT:	Ing. Jan Hvorecký, ČKAIT 1104104		
KRESLIL:	Jaroslav Kotásek		
INVESTOR:	MĚSTO BRUNTÁL		
AKCE:	**Rozšíření komunikace a doplnění chodníku na ulici Skrbovické v Bruntále**	KRAJ:	MORAVSKOSLEZSKÝ
		DATUM:	LISTOPAD 2022
		STUPEŇ:	DÚSP
		ARCH. Č.:	09–18
SVAZEK:	**C - SITUAČNÍ VÝKRESY**	OBJEKT:	**SO 101, 102**
VÝKRES:	**ROZHLEDOVÉ POMĚRY A VLEČNÉ KŘIVKY**	FORMÁT: 2xA4	MĚŘÍTKO: 1:500 / VÝKR. Č.: **C4**