




VSTUP DO VOZOVKY

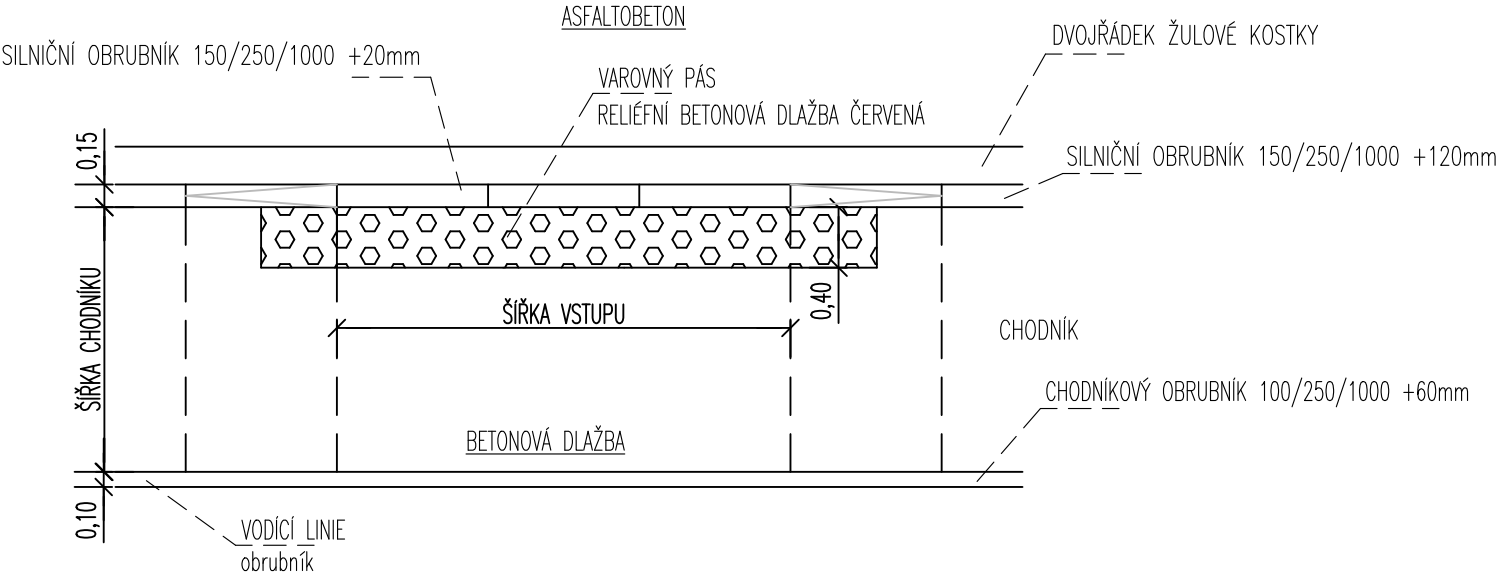

CHODNÍKOVÝ PŘEJEZD

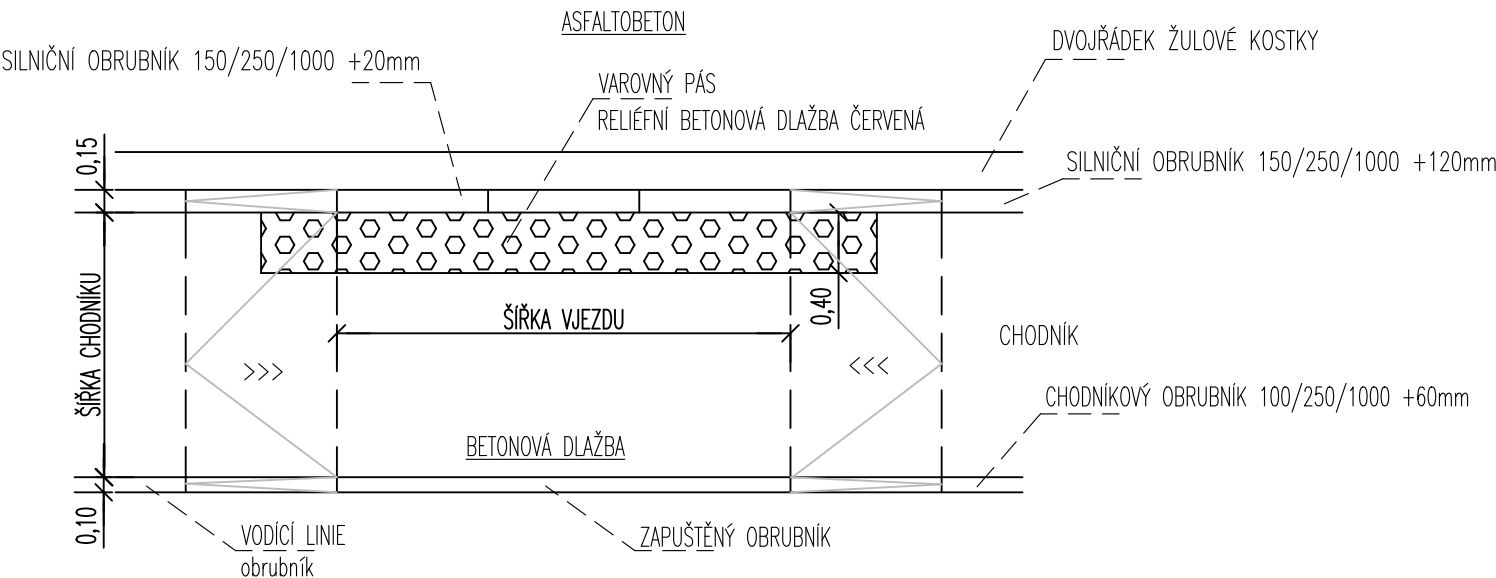


LEGENDA PLOCH:

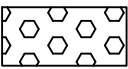

VIZUÁLNĚ KONTRASTNÍ HMATOVÁ DLAŽBA
POPIS TECHNICKÝCH PARAMETRŮ
DLAŽBY VIZ. TECHNICKÁ ZPRÁVA

VEŠKERÉ ÚPRAVY PRO NEVIDOMÉ, ZRAKOVĚ POSTIŽENÉ A IMOBILNÍ OSOBY SE ŘÍDÍ
VYHLÁŠKOU č. 398/2009 Sb.

ČELNÍ POHLED NA VSTUP DO VOZOVKY

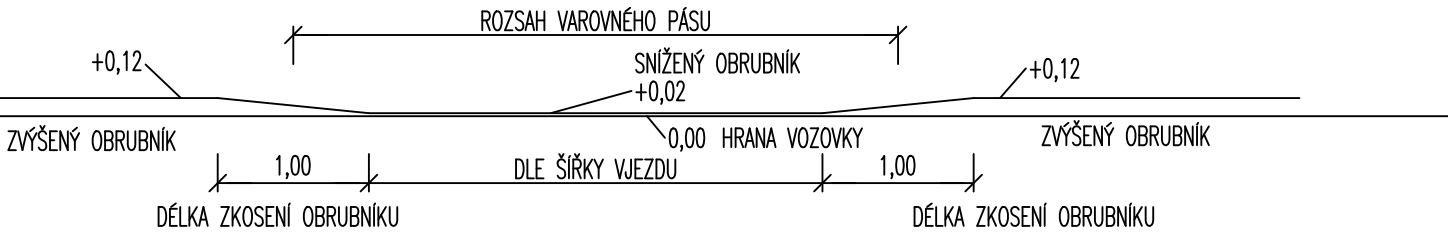

PROJEKTANT:		www.hv-projekt.cz projekty pozemních komunikací Ing. Jan Hvorecký Železná 110 793 26 Vrbno pod Pradědem IČ: 76193578			
HLAVNÍ PROJEKTANT:		Ing. Jan Hvorecký			
ZODPOVĚDNÝ PROJEKTANT:		Ing. Jan Hvorecký, ČKAIT 1104104			
KRESLIL:		Jaroslav Kotásek			
INVESTOR:		MĚSTO BRUNTÁL			
AKCE:		Rozšíření komunikace a doplnění chodníku na ulici Skrbovická v Bruntále			
KRAJ:		MORAVSKOSLEZSKÝ			
DATUM:		LISTOPAD 2021			
STUPEŇ:		DSPS			
ARCH. Č.:		09–18			
SVAZEK:		C - SITUAČNÍ VÝKRESY		OBJEKT:	
VÝKRES:		BEZBARIEROVÉ UŽÍVÁNÍ STAVBY		FORMÁT:	2xA4
				MĚŘITKO:	1:50
				VÝKR. Č.:	C5