




VZOROVÝ PŘÍČNÝ ŘEZ KM 0.0800

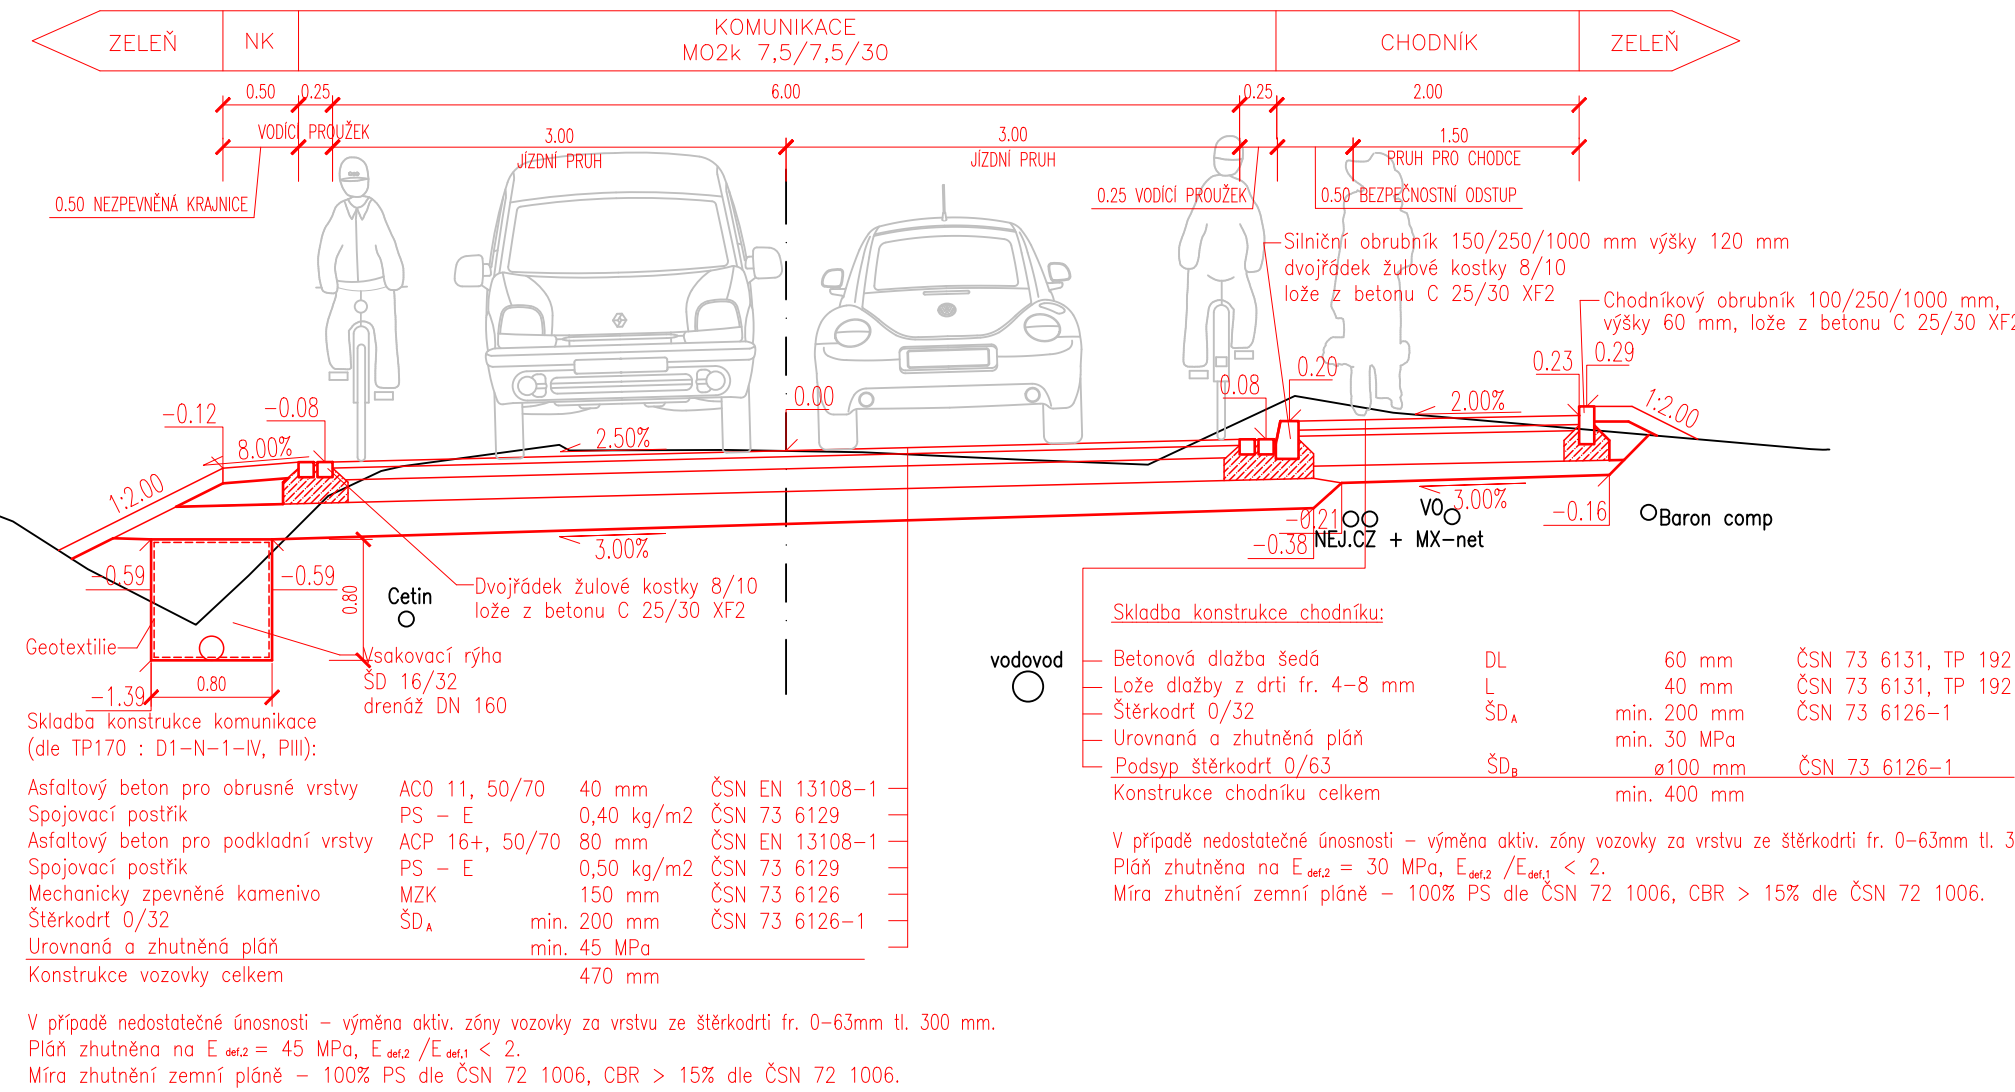


VZOROVÝ PŘÍČNÝ ŘEZ KM 0.2200

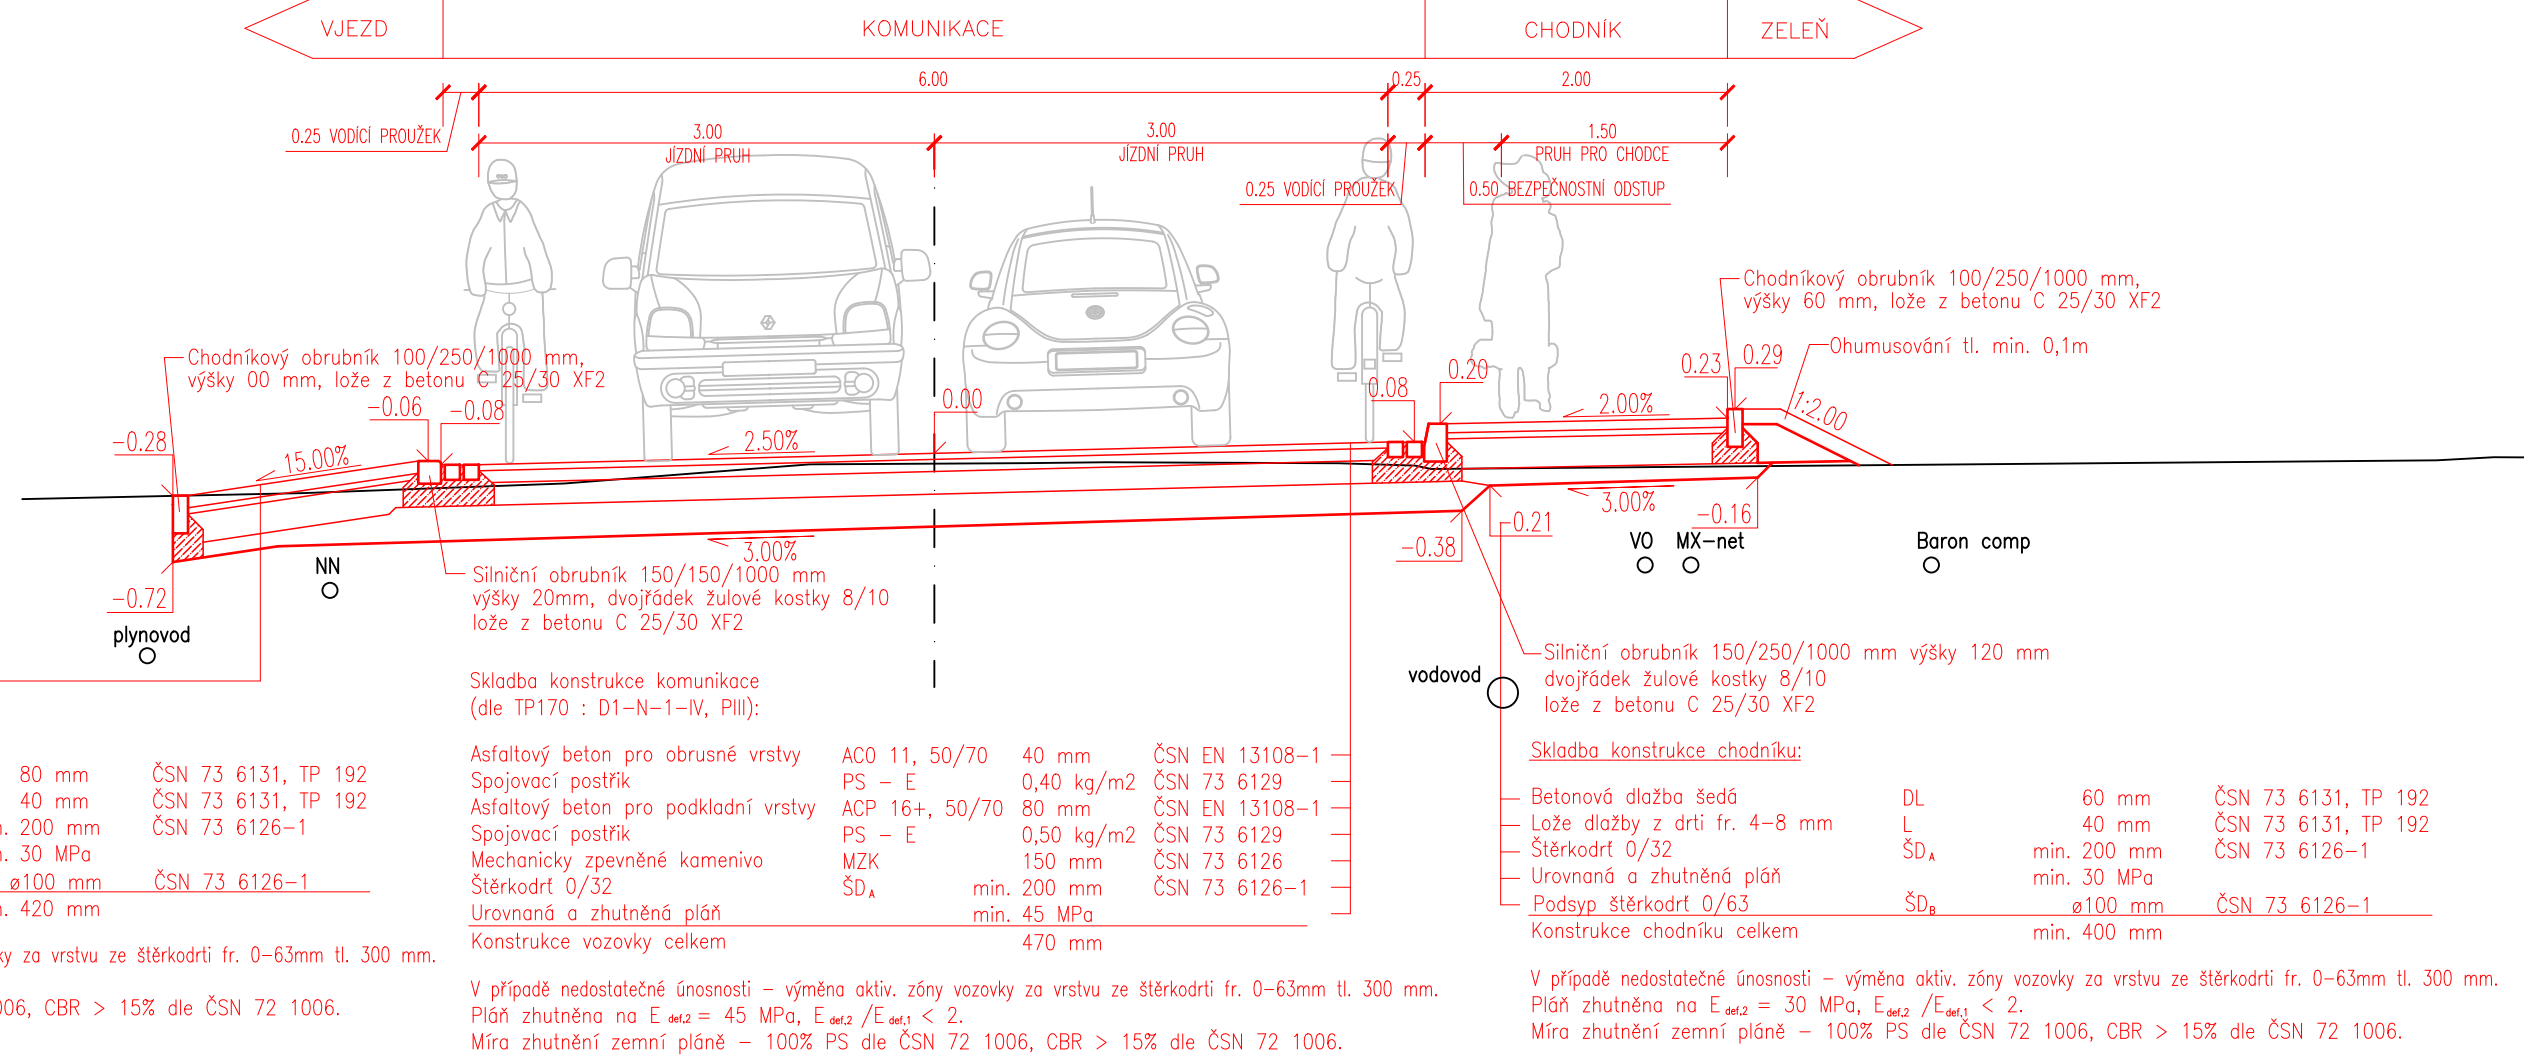

VSAKOVACÍ JÁMA

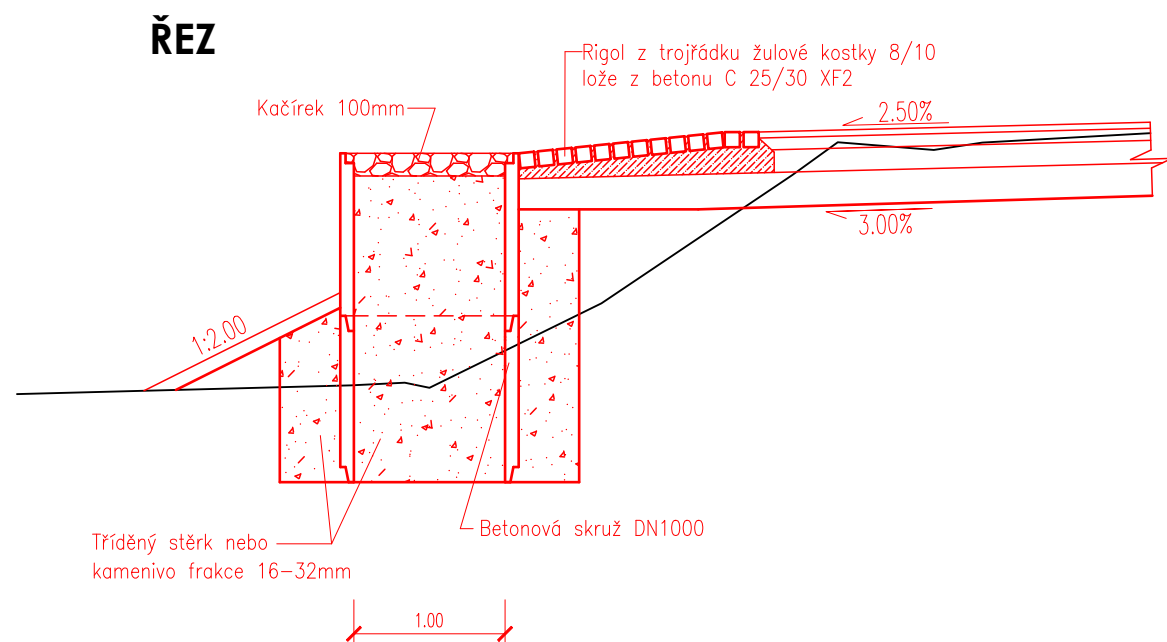

VZOROVÝ PŘÍČNÝ ŘEZ NAPOJENÍM

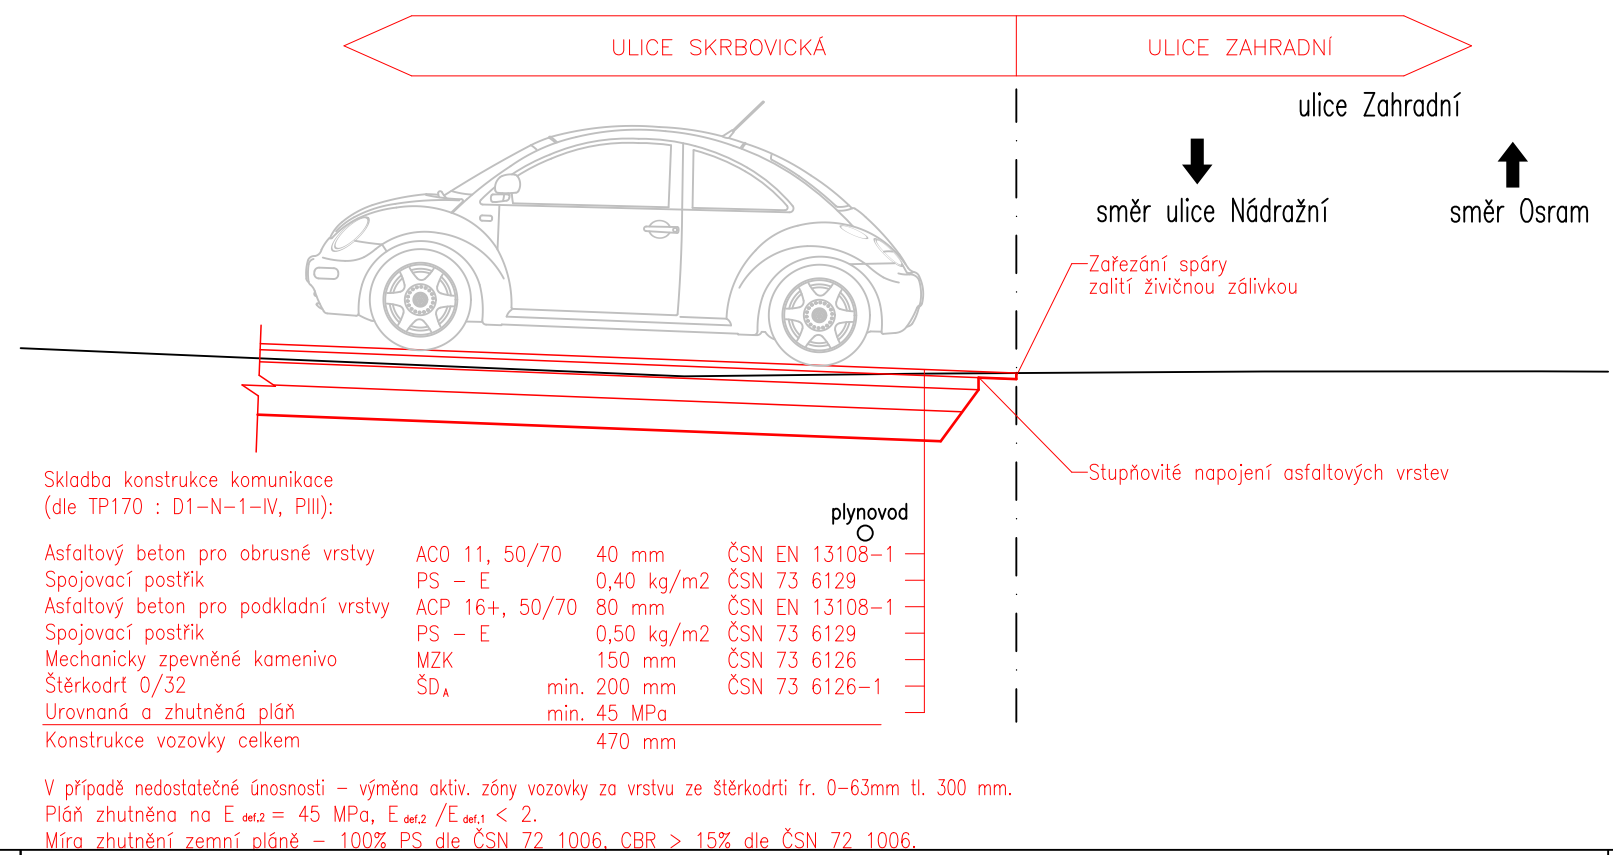

SOUŘADNICOVÝ SYSTÉM: S-JTSK
VÝŠKOVÝ SYSTÉM: Bpv

PROJEKTANT:	www.hv-projekt.cz projekty pozemních komunikací Ing. Jan Hvorecký Železná 110 793 26 Vrbno pod Prácheňem IČ: 76193578		
HLAVNÍ PROJEKTANT:	Ing. Jan Hvorecký		
ZODPOVĚDNÝ PROJEKTANT:	Ing. Jan Hvorecký, ČKAIT 1104104		
KRESLIL:	Jaroslav Kotásek		
INVESTOR:	MĚSTO BRUNTÁL		
AKCE:	Rozšíření komunikace a doplnění chodníku na ulici Skrbovická v Bruntále		
SVAZEK:	D - DOKUMENTACE OBJEKTŮ		
OBJEKT:	SO 101		
VÝKRES:	VZOROVÉ PŘÍČNÉ ŘEZY		
FORMÁT:	4xA4	MĚŘÍTKO:	1:50
VÝKR. Č.:	D.1.5		