



CHARAKTERISTICKÉ PŘÍČNÉ ŘEZY - OSA 2

M 1:50


CHARAKTERISTICKÝ PŘÍČNÝ ŘEZ 3
OSA 2 - km 0,007 50

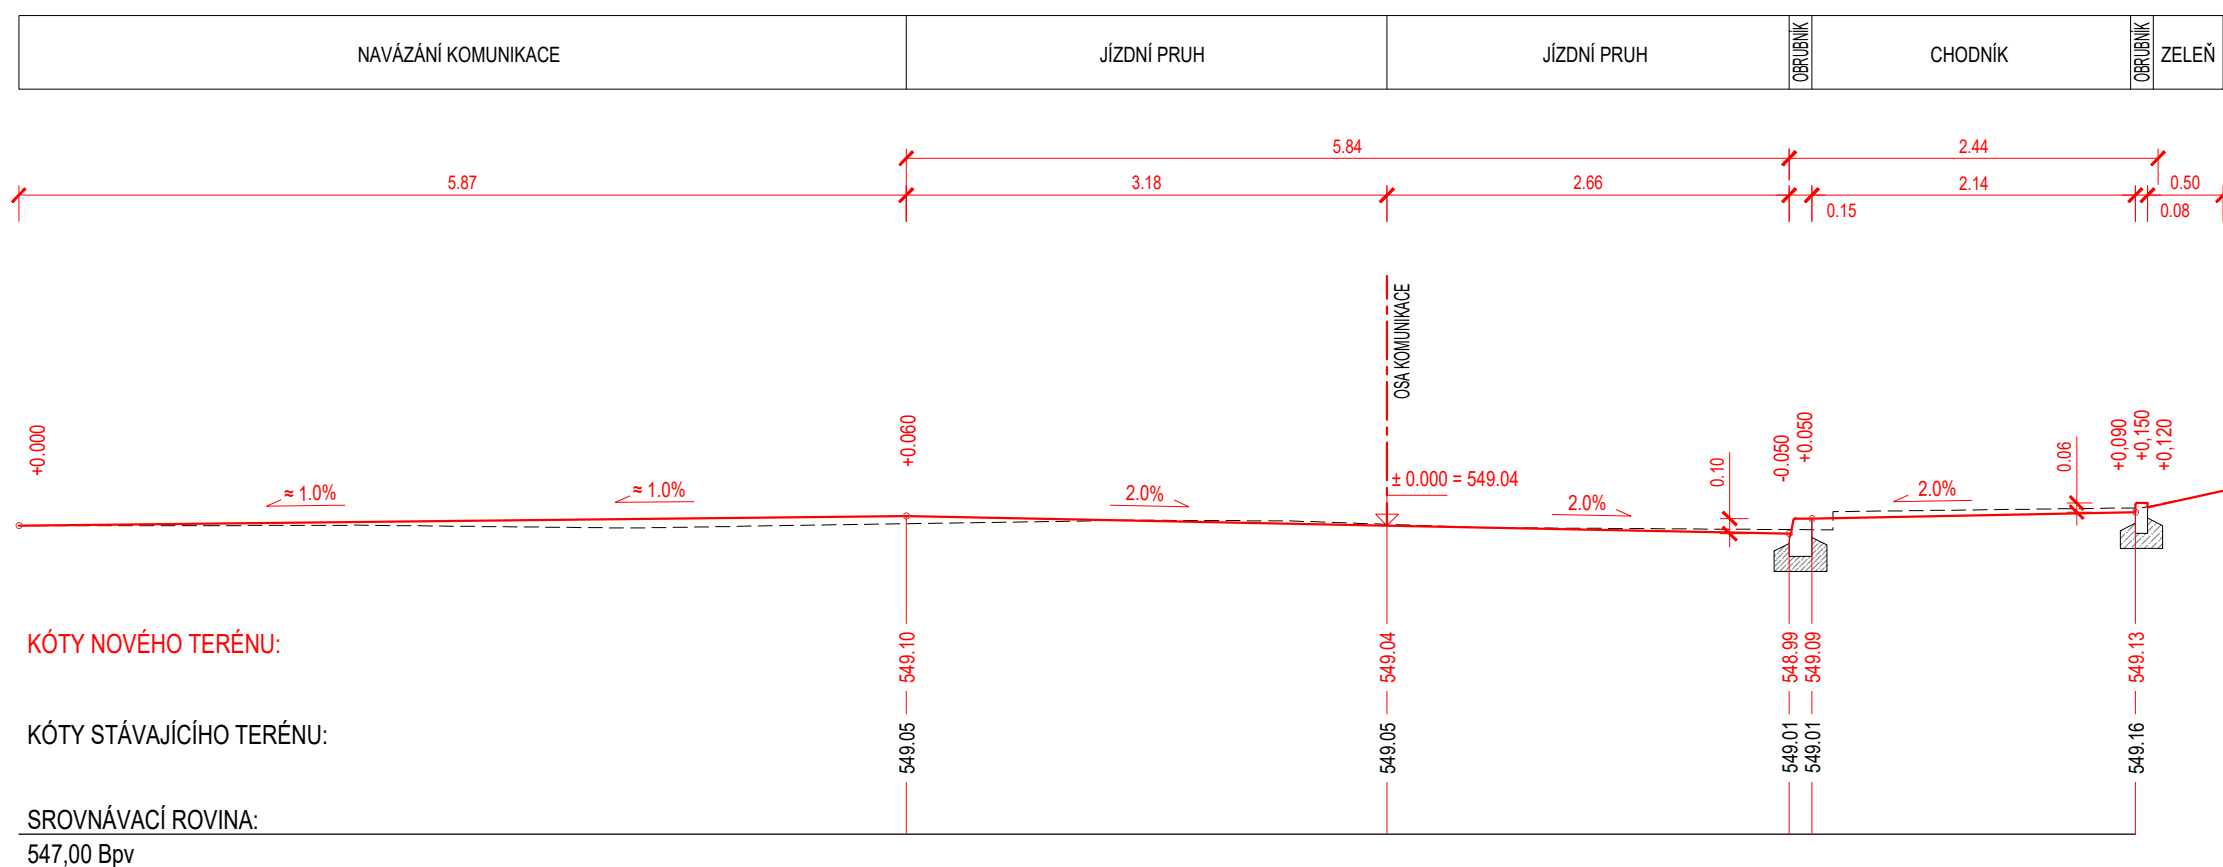


CHARAKTERISTICKÝ PŘÍČNÝ ŘEZ 4
OSA 2 - km 0,025 00

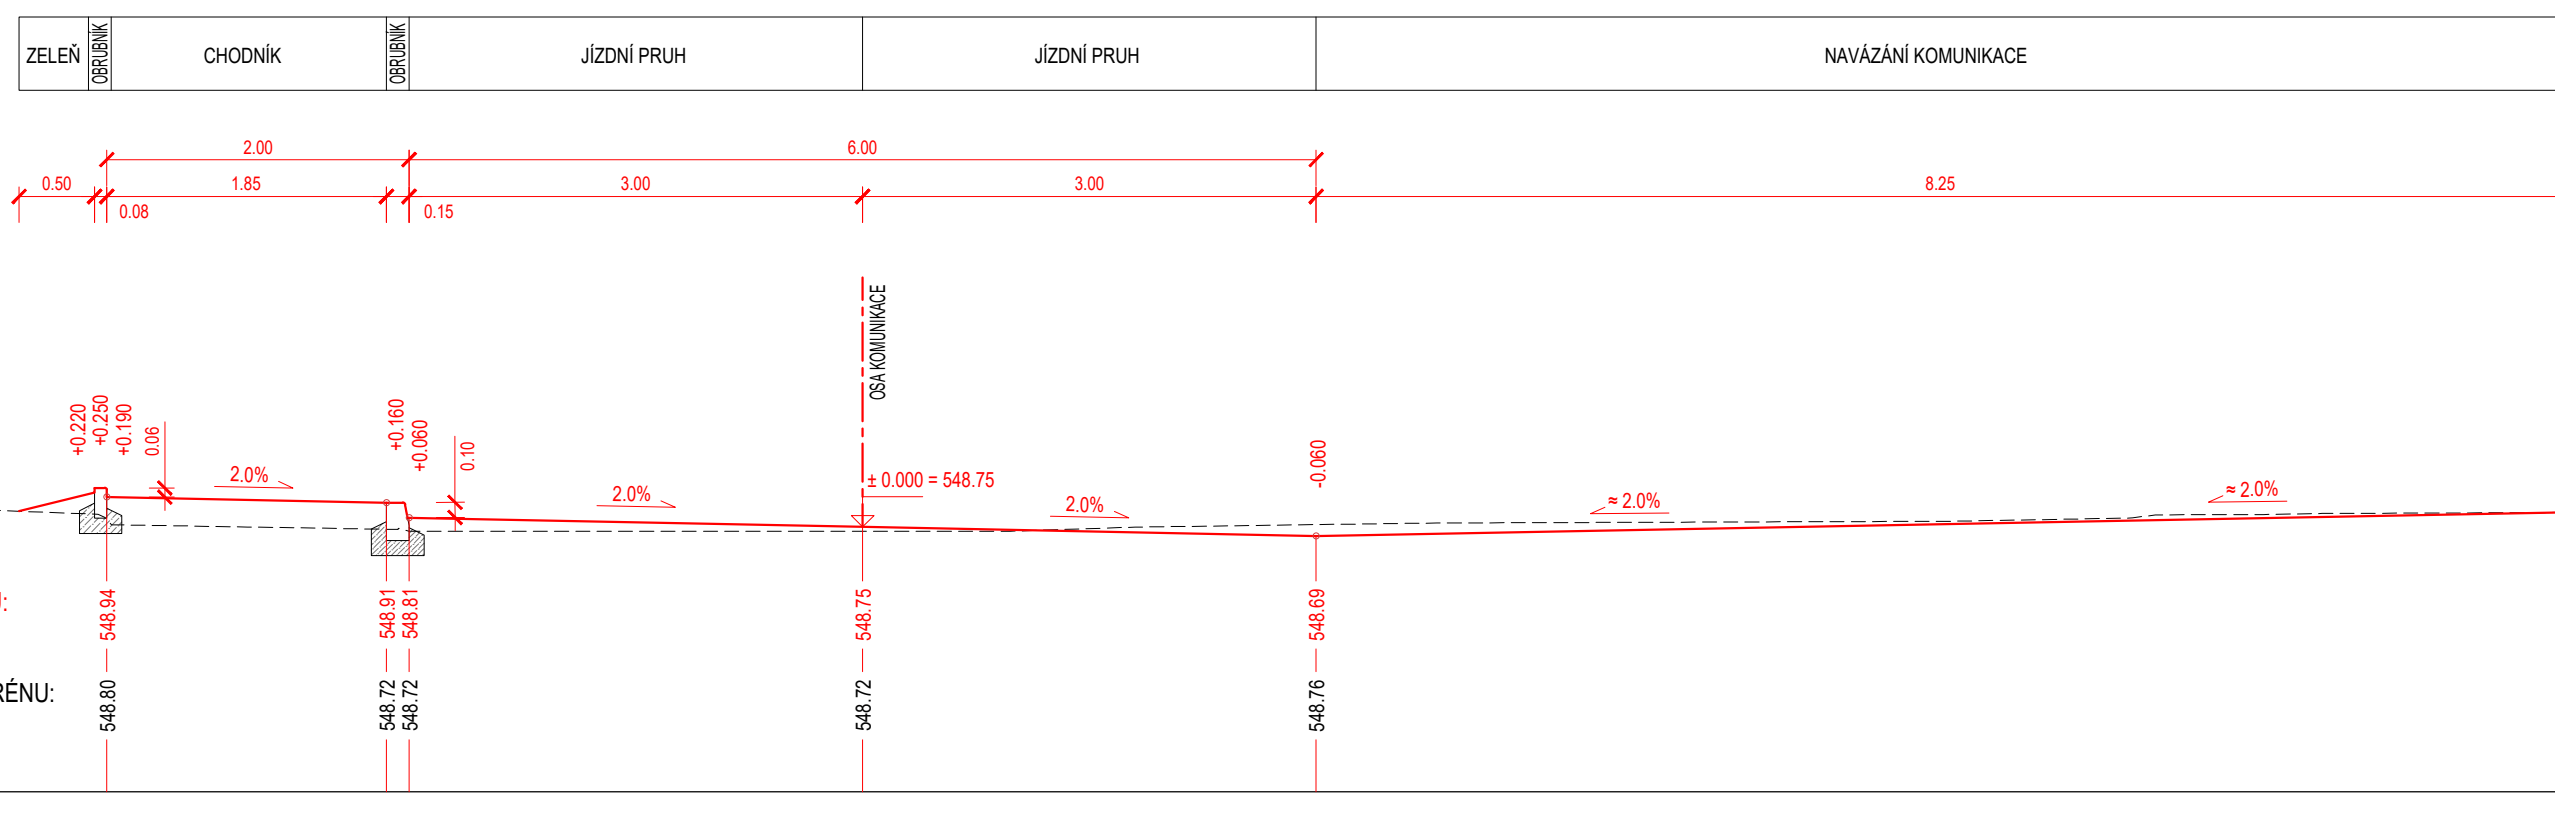


CHARAKTERISTICKÝ PŘÍČNÝ ŘEZ 5
OSA 2 - km 0,057 50

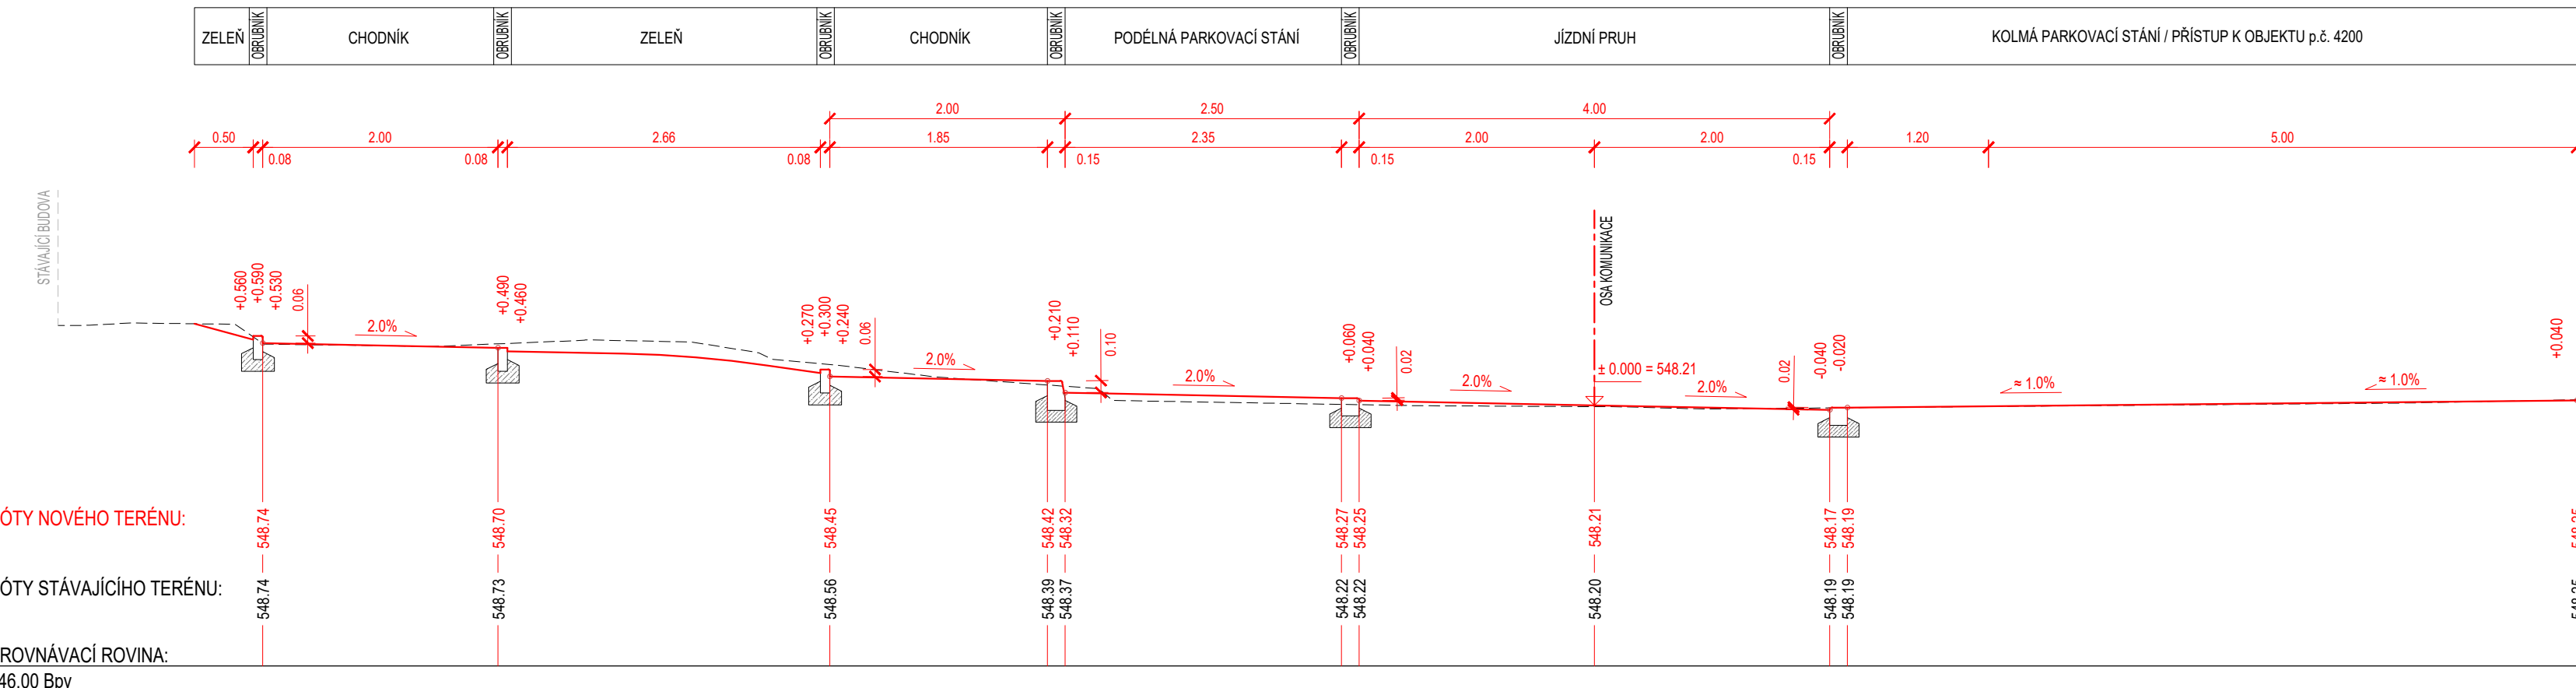


CHARAKTERISTICKÝ PŘÍČNÝ ŘEZ 6
OSA 2 - km 0,072 50

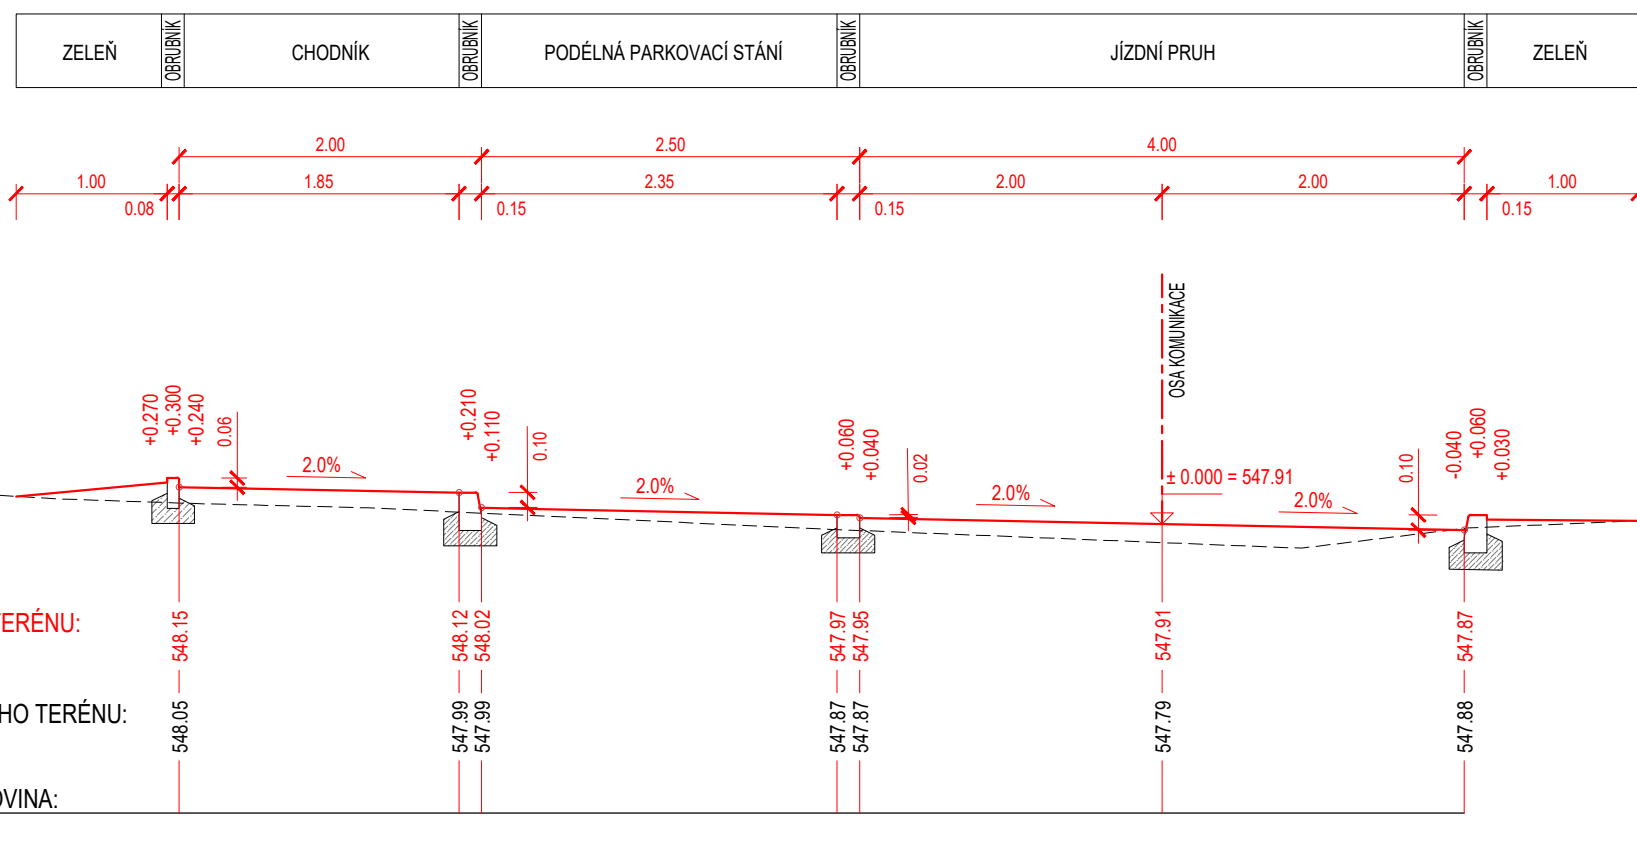


CHARAKTERISTICKÝ PŘÍČNÝ ŘEZ 7
OSA 2 - km 0,100 00

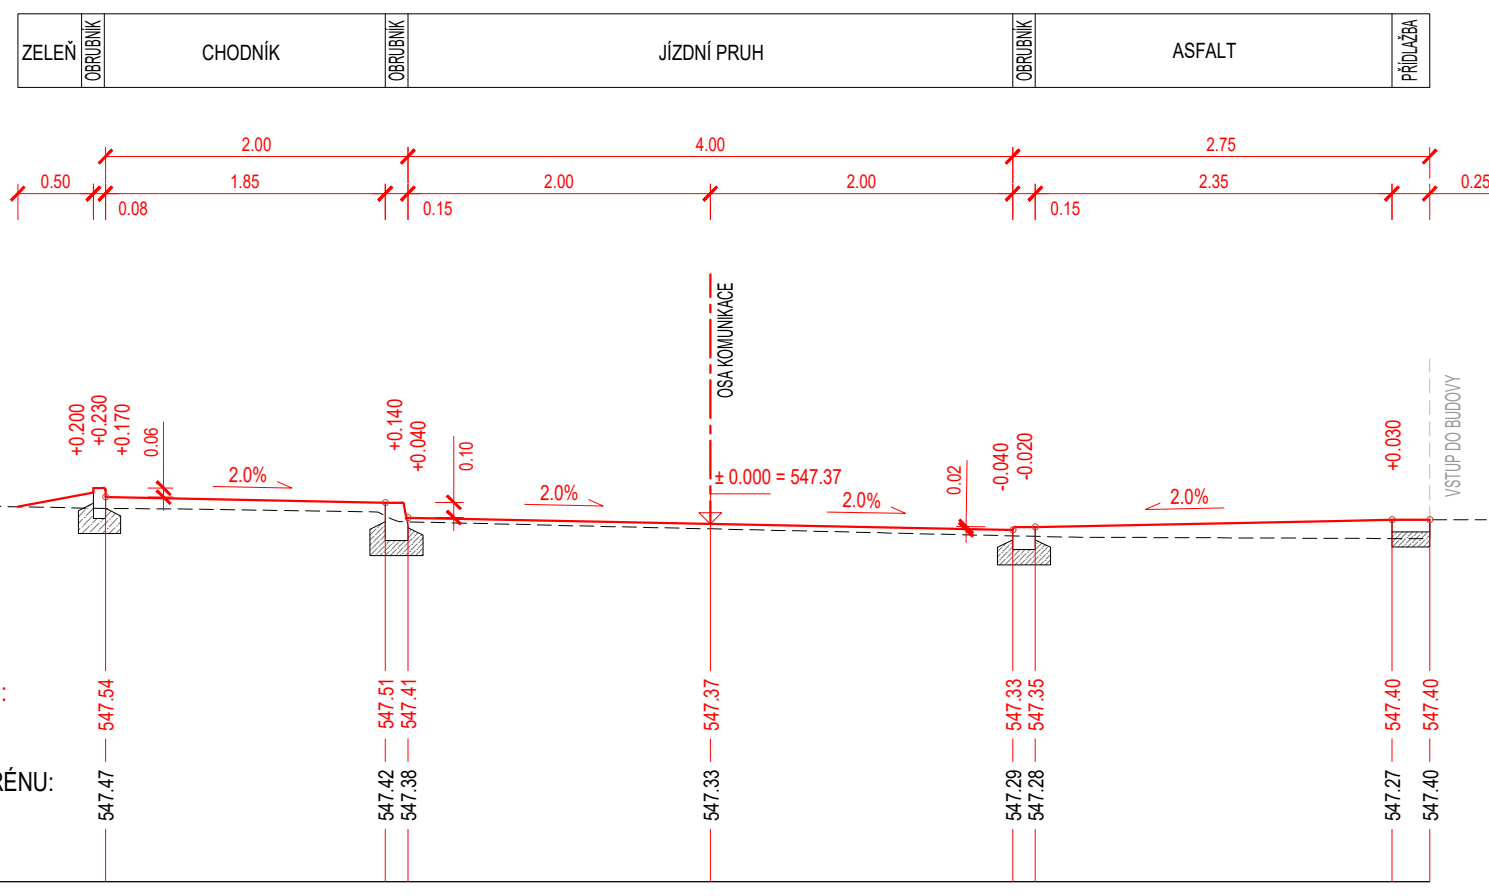


CHARAKTERISTICKÝ PŘÍČNÝ ŘEZ 8
OSA 2 - km 0,110 00

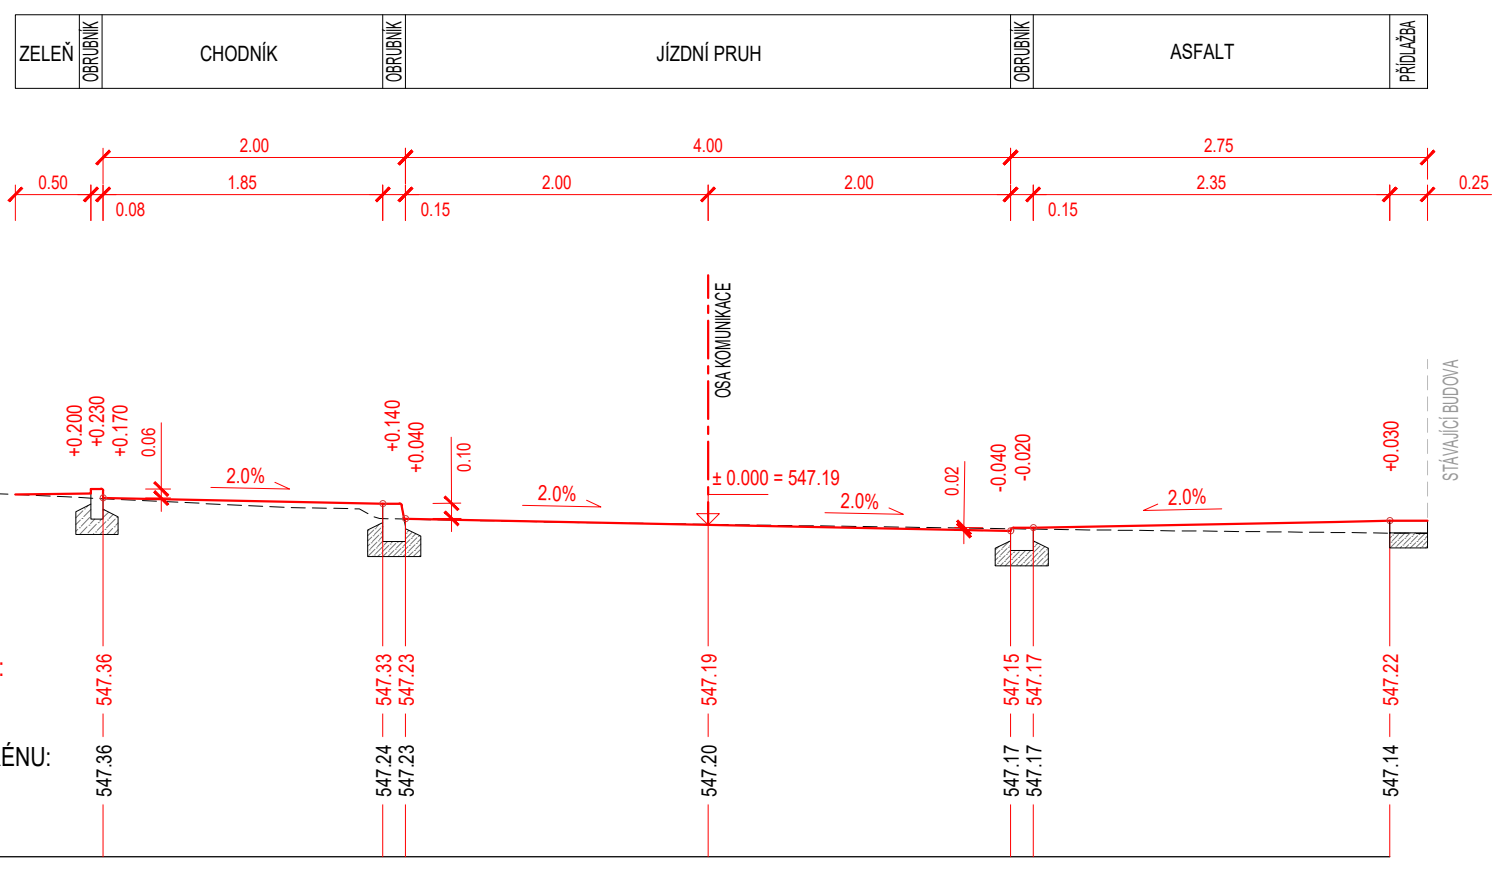


CHARAKTERISTICKÝ PŘÍČNÝ ŘEZ 9
OSA 2 - km 0,145 00

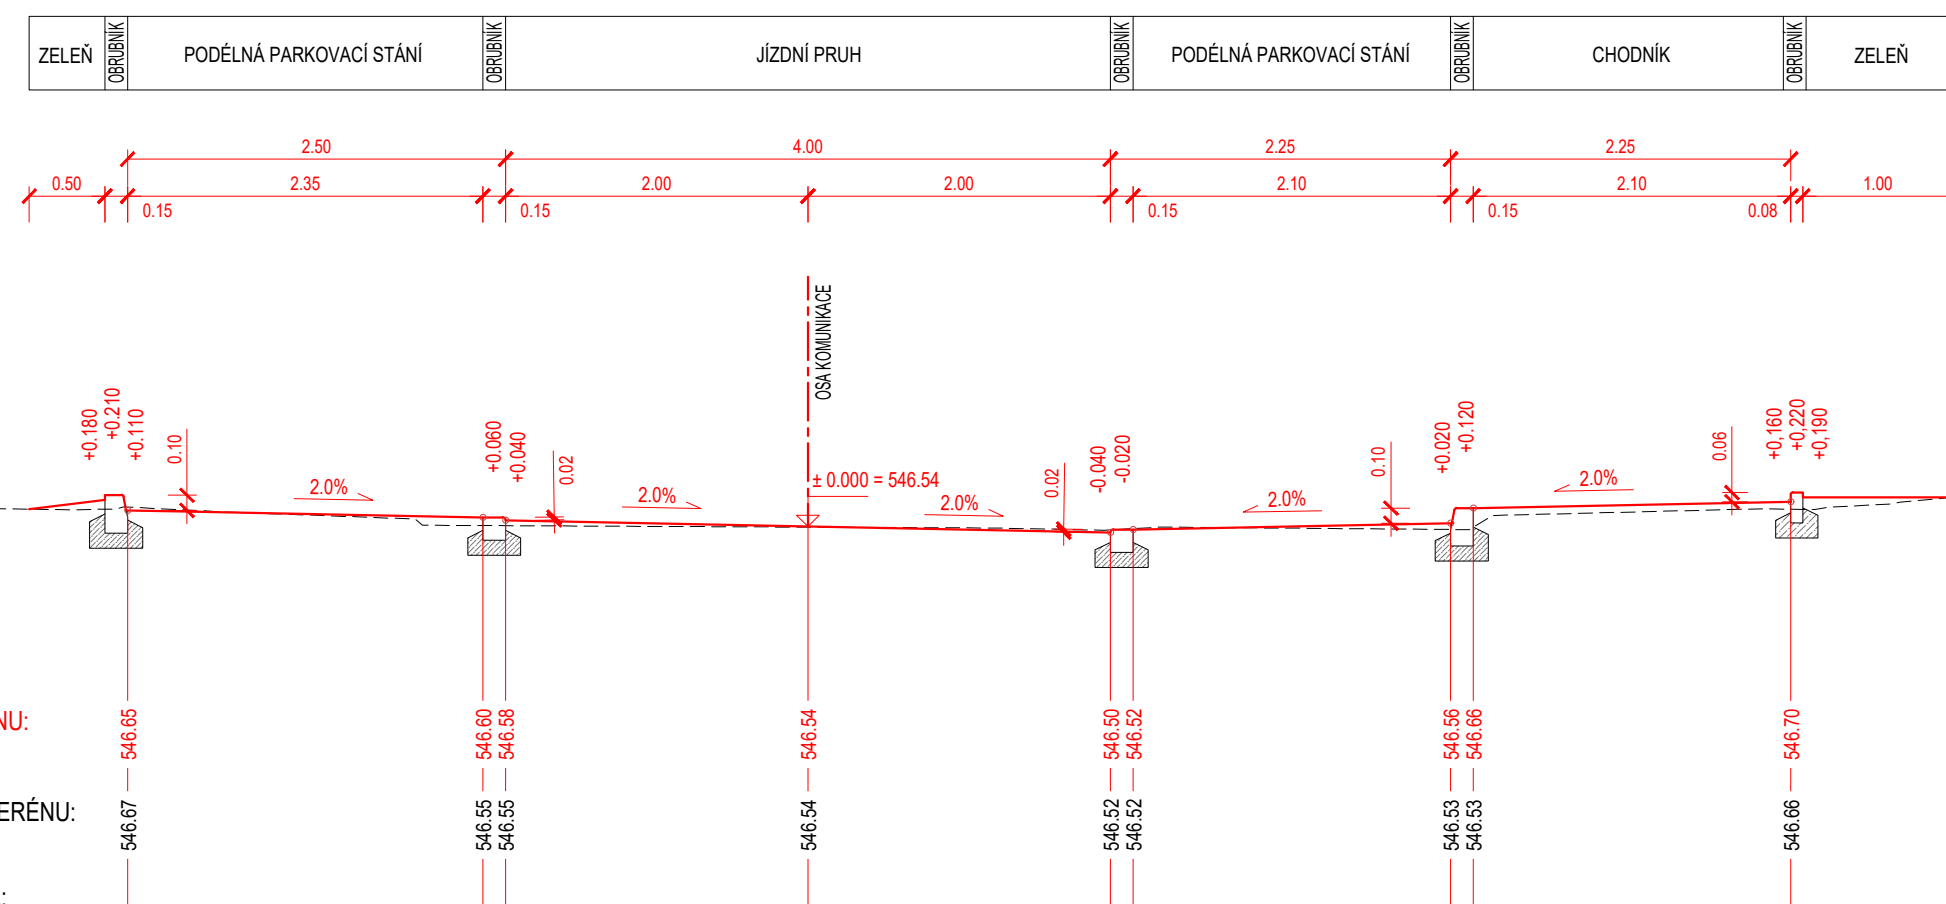


CHARAKTERISTICKÝ PŘÍČNÝ ŘEZ 10
OSA 2 - km 0,157 50

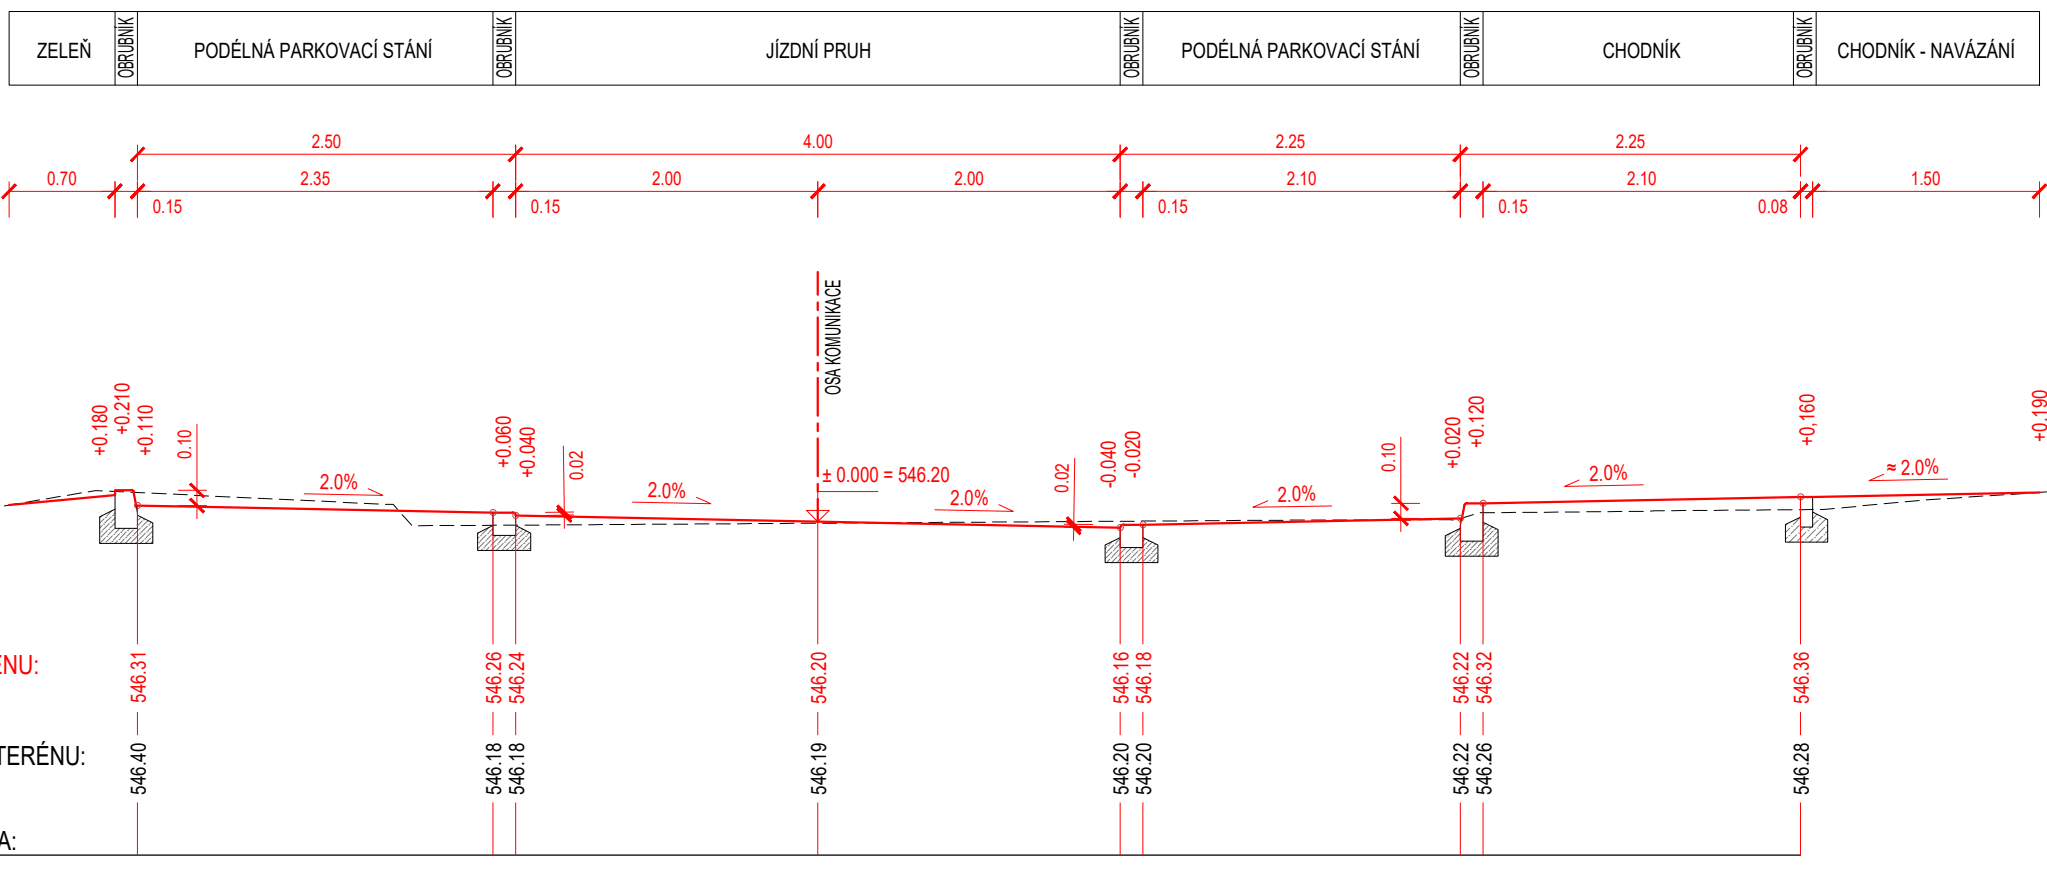


CHARAKTERISTICKÝ PŘÍČNÝ ŘEZ 11
OSA 2 - km 0,172 50

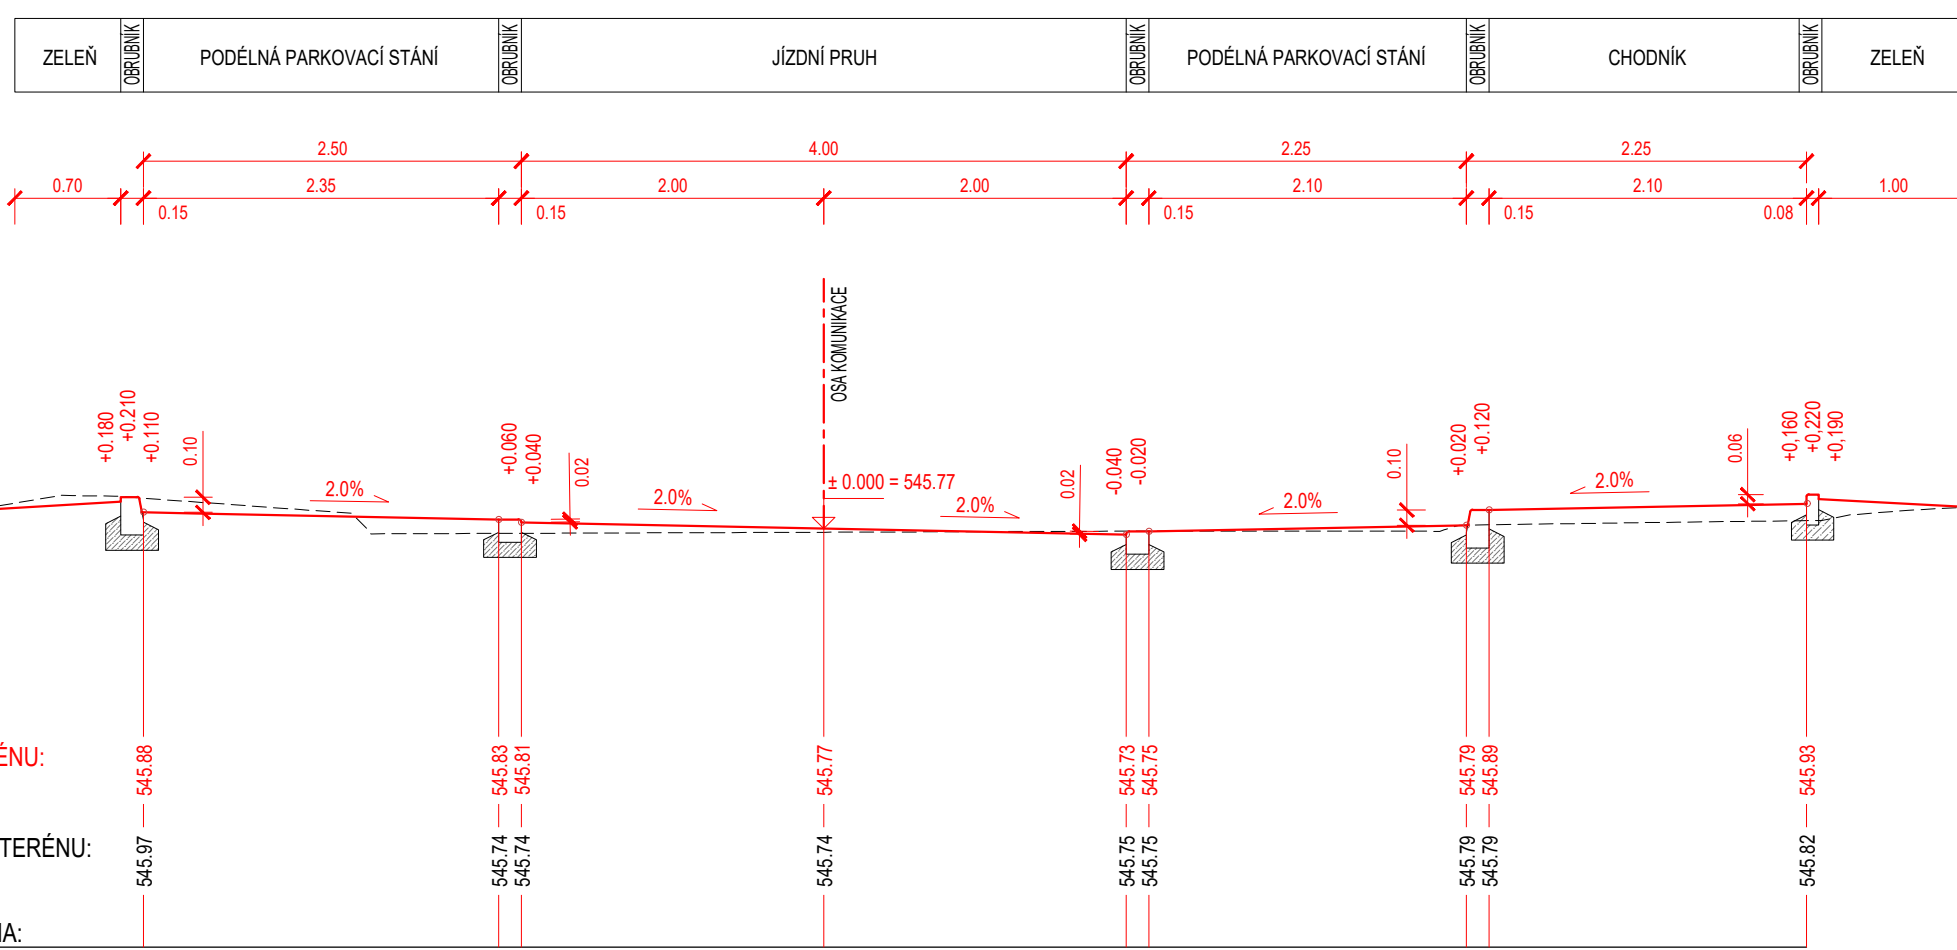


CHARAKTERISTICKÝ PŘÍČNÝ ŘEZ 12
OSA 2 - km 0,190 00

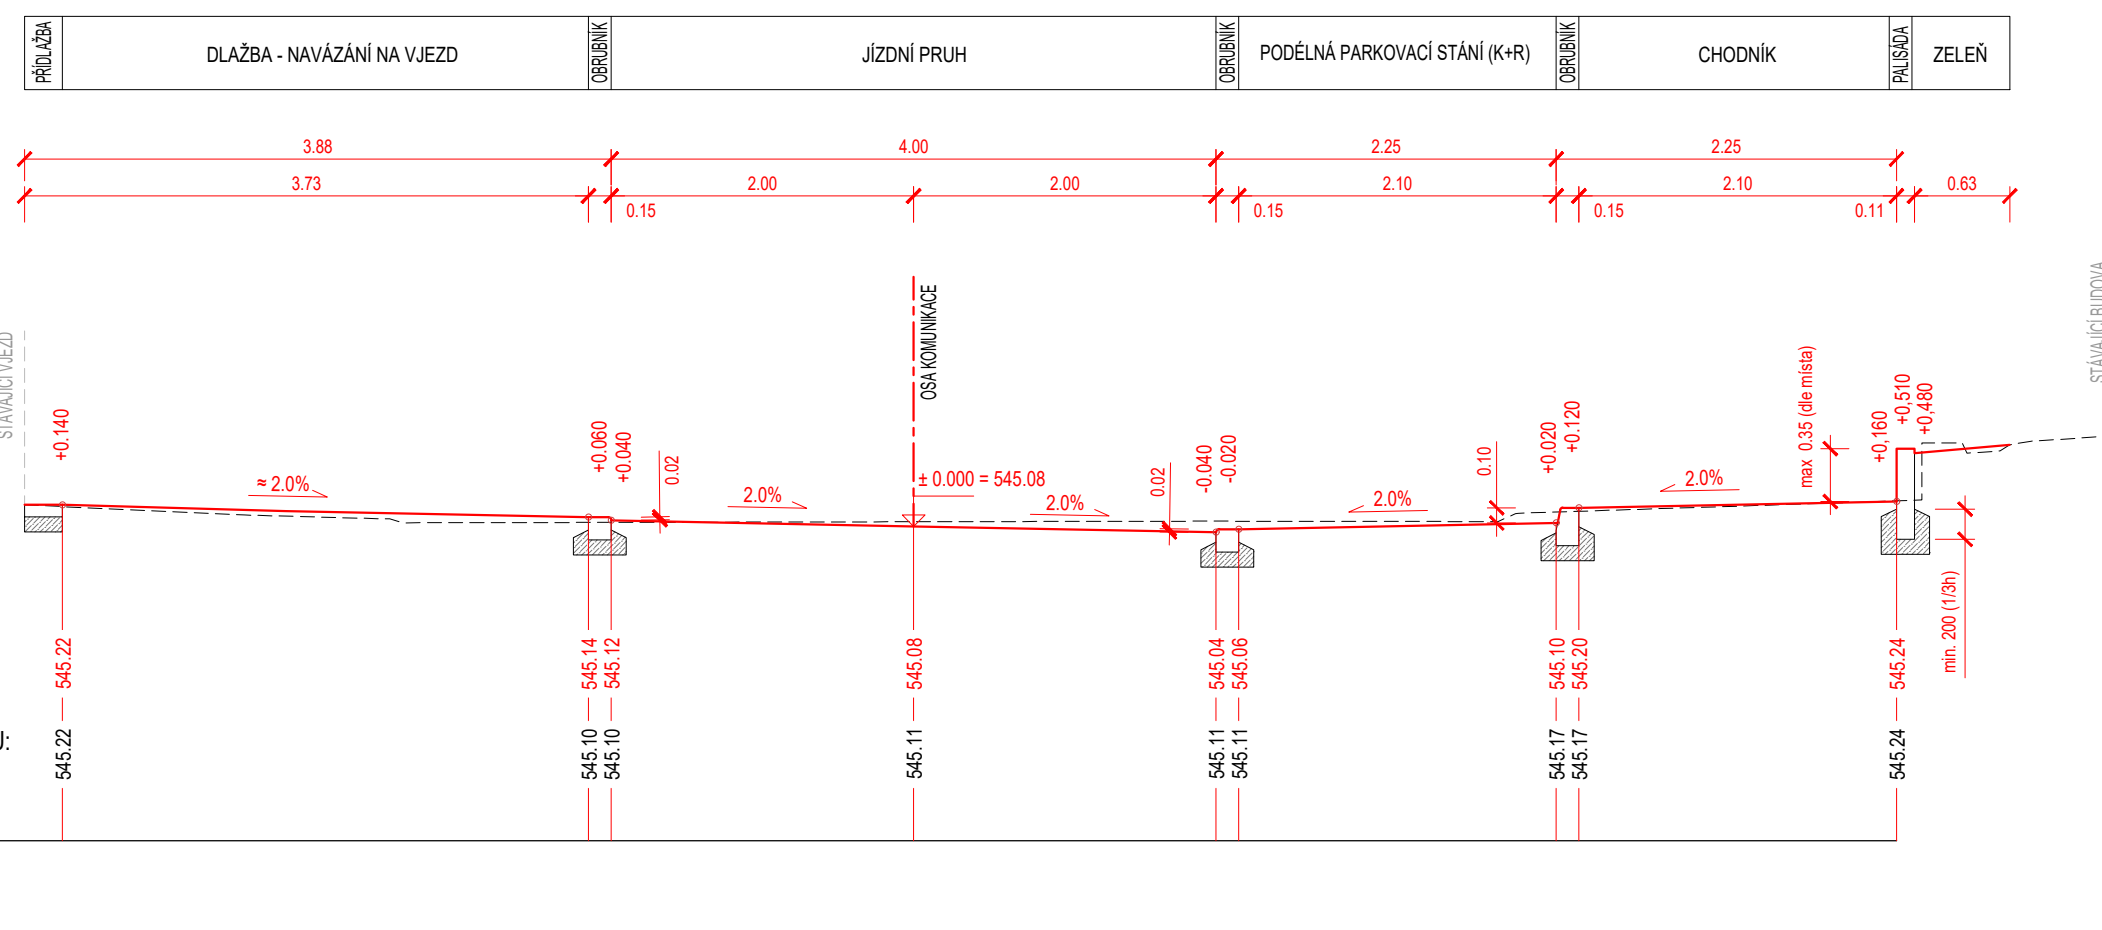


CHARAKTERISTICKÝ PŘÍČNÝ ŘEZ 13
OSA 2 - km 0,205 00

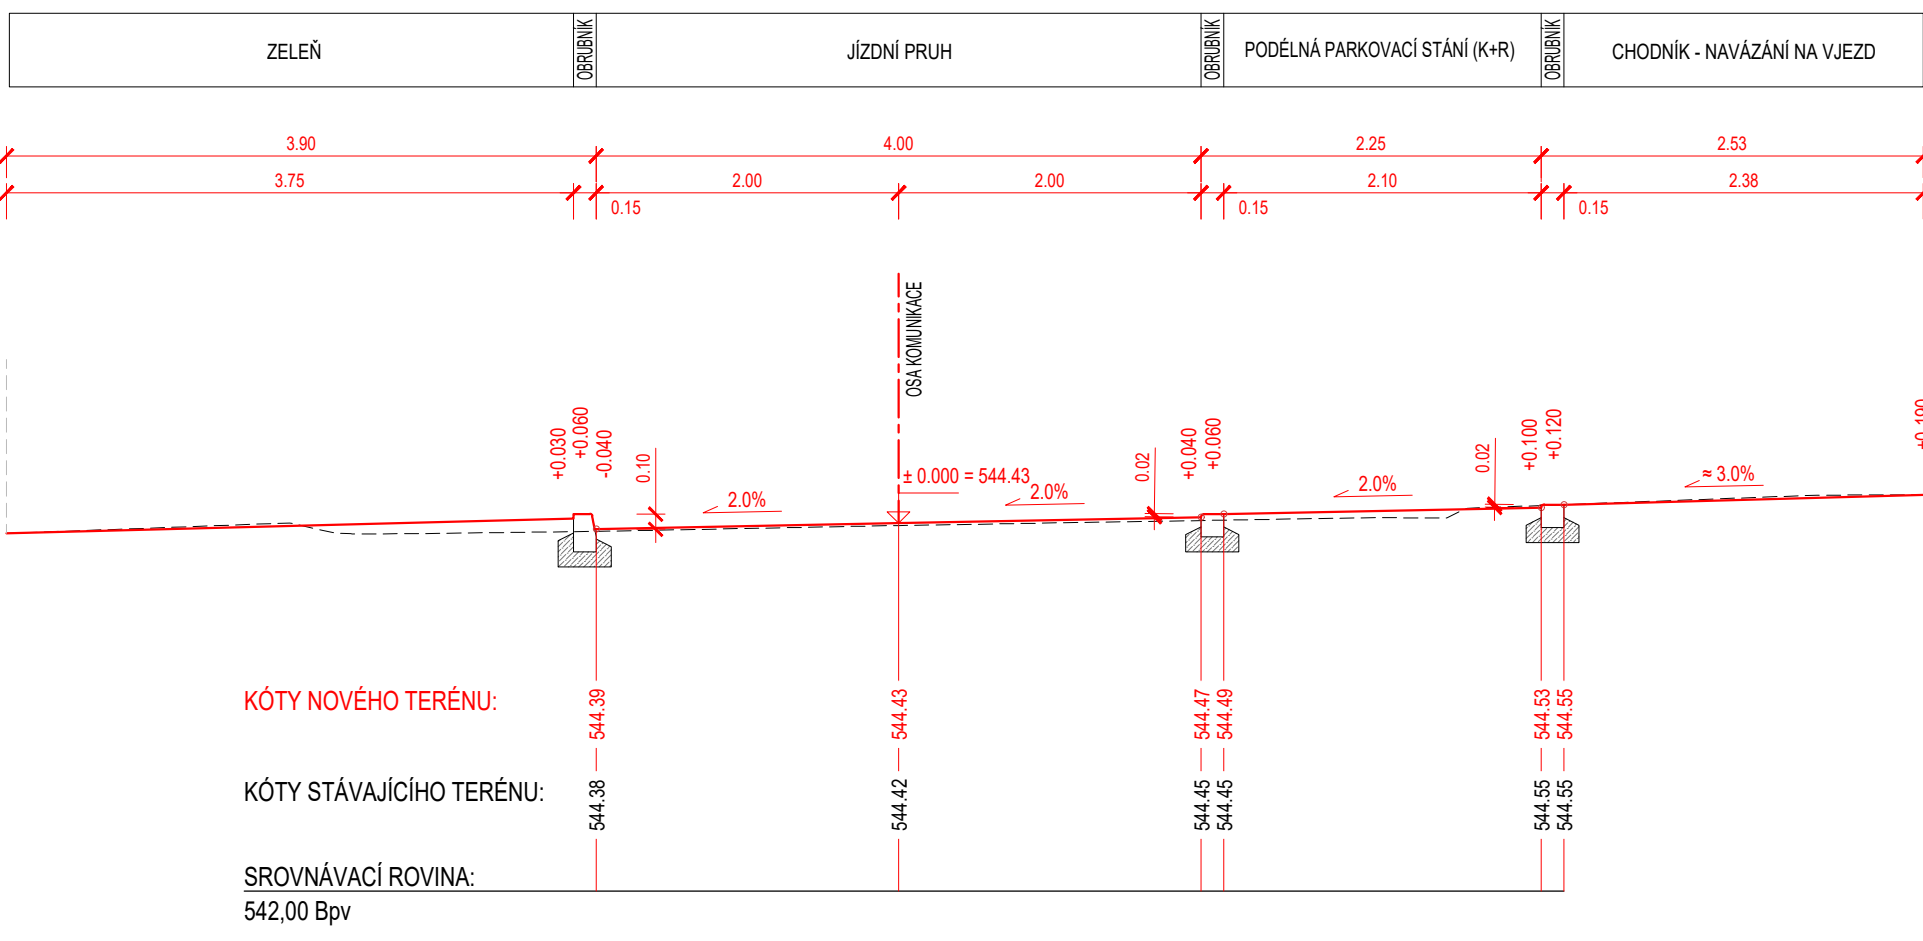


CHARAKTERISTICKÝ PŘÍČNÝ ŘEZ 14
OSA 2 - km 0,227 50

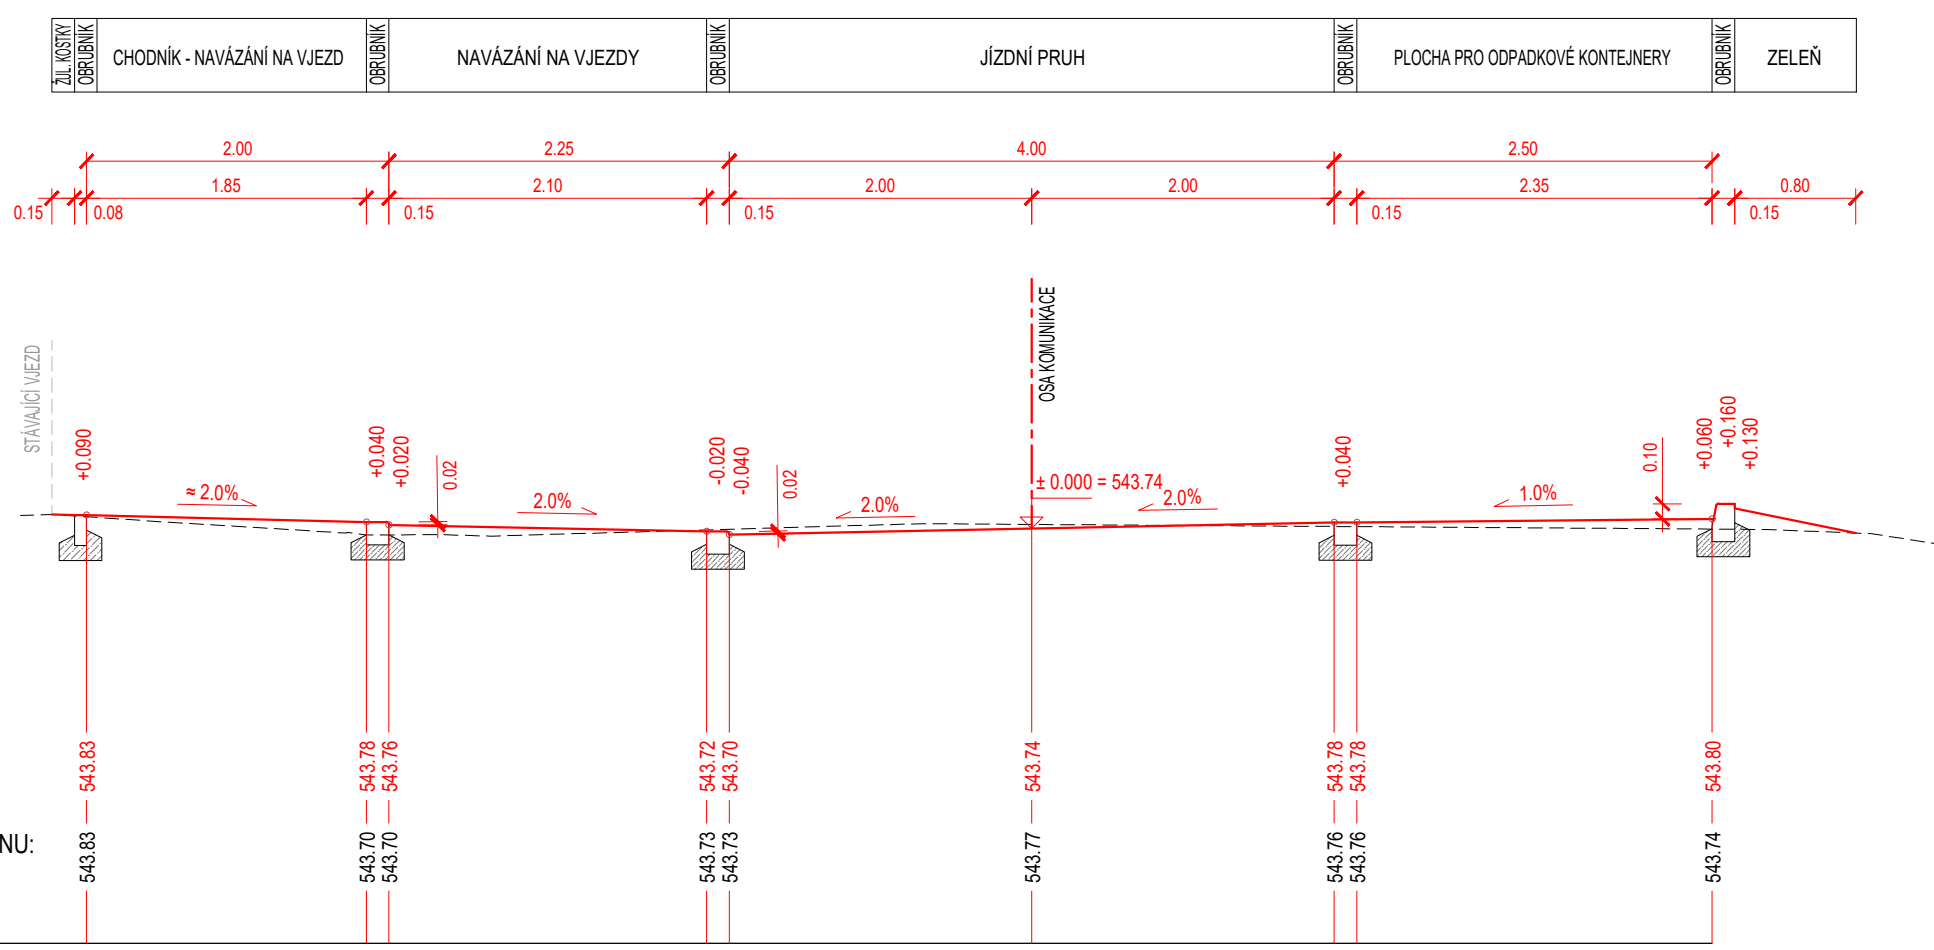


CHARAKTERISTICKÝ PŘÍČNÝ ŘEZ 15
OSA 2 - km 0,245 00

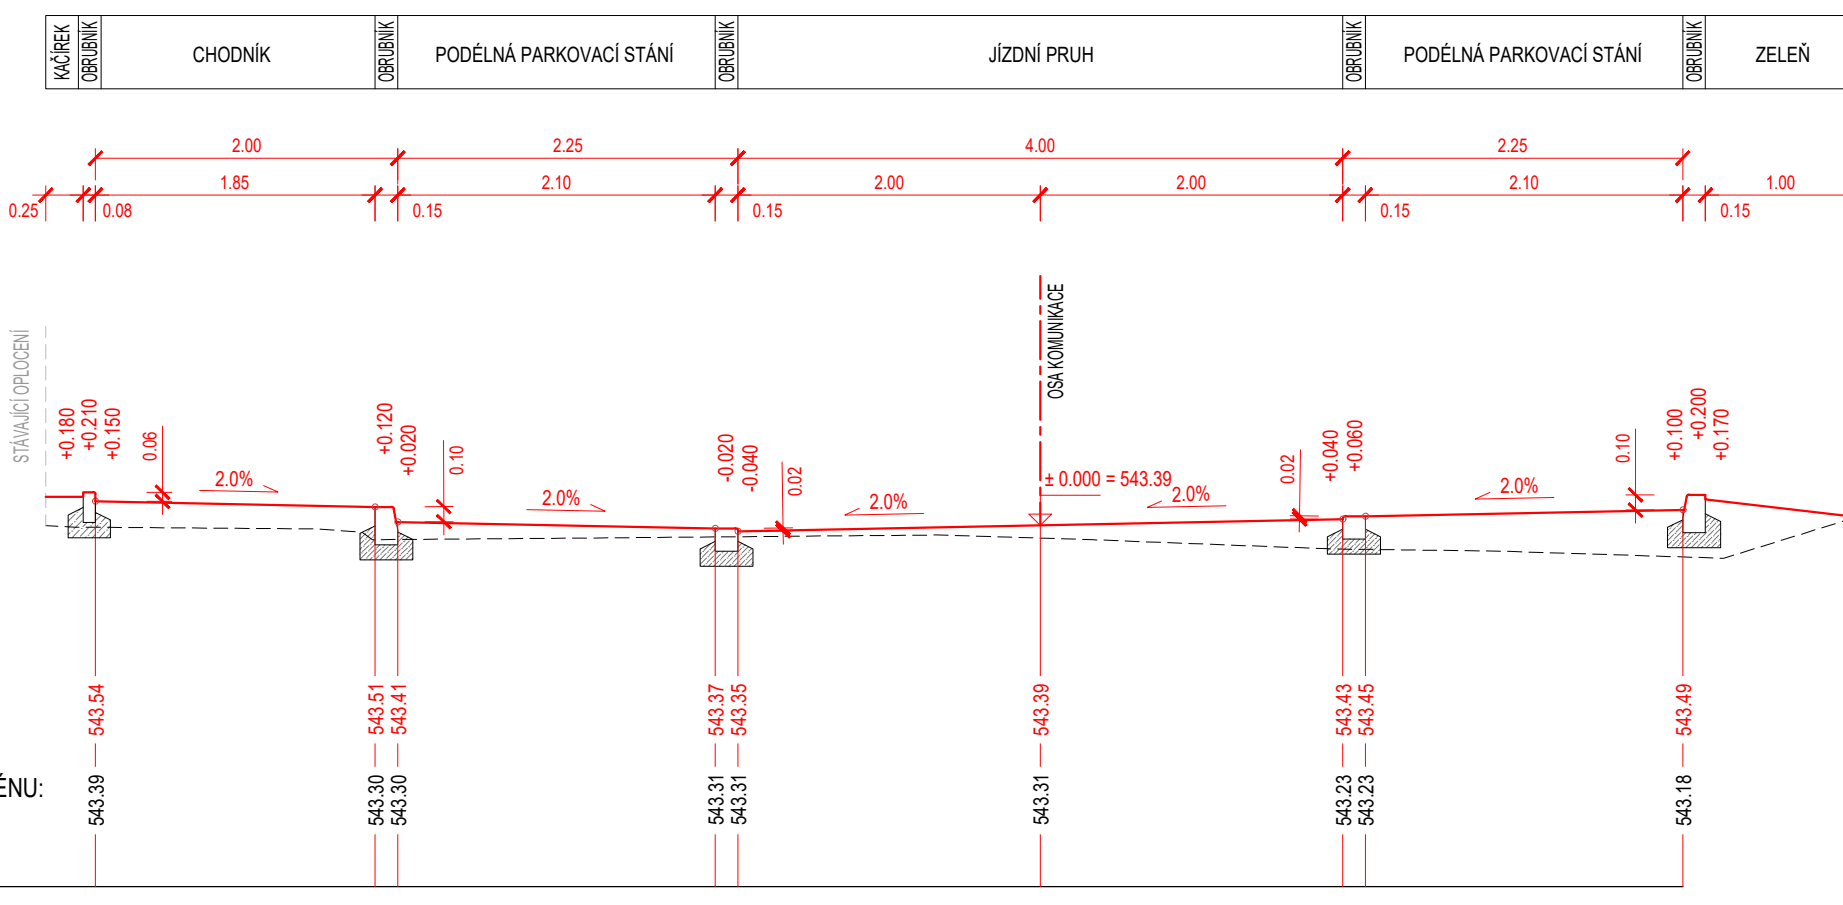


CHARAKTERISTICKÝ PŘÍČNÝ ŘEZ 16
OSA 2 - km 0,260 00

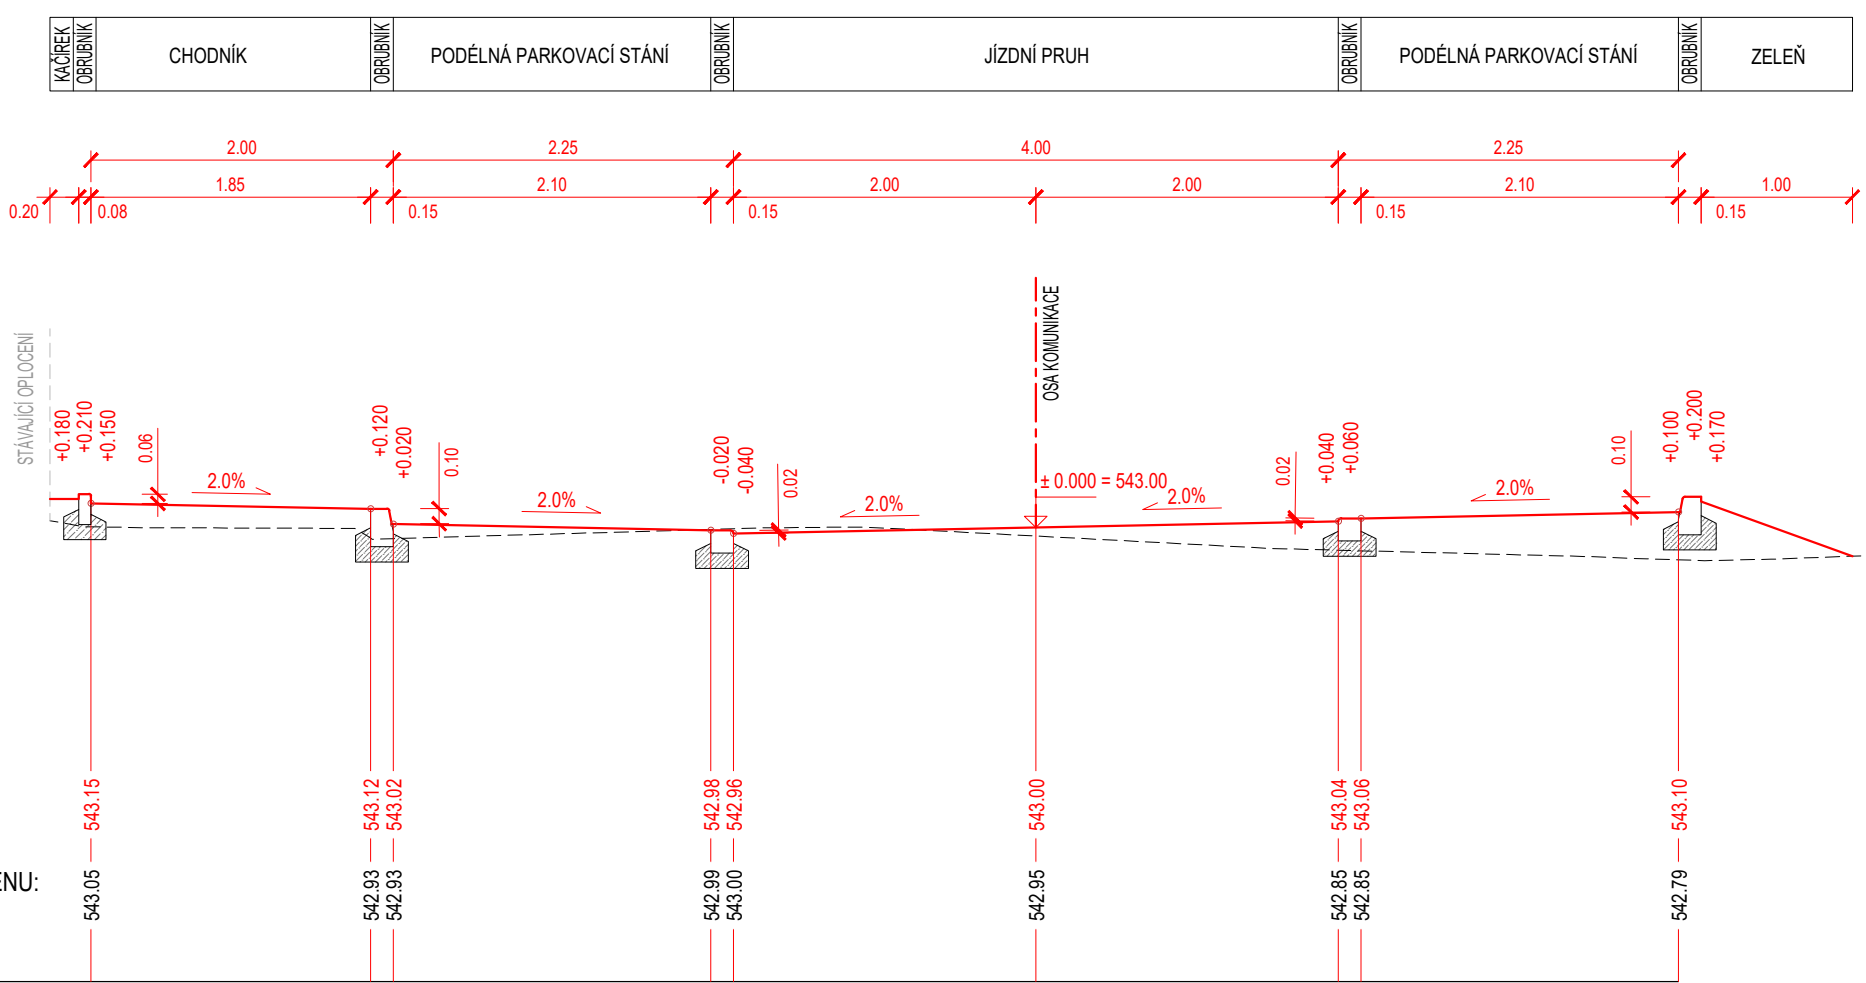

CHARAKTERISTICKÝ PŘÍČNÝ ŘEZ 17
OSA 2 - km 0,275 00

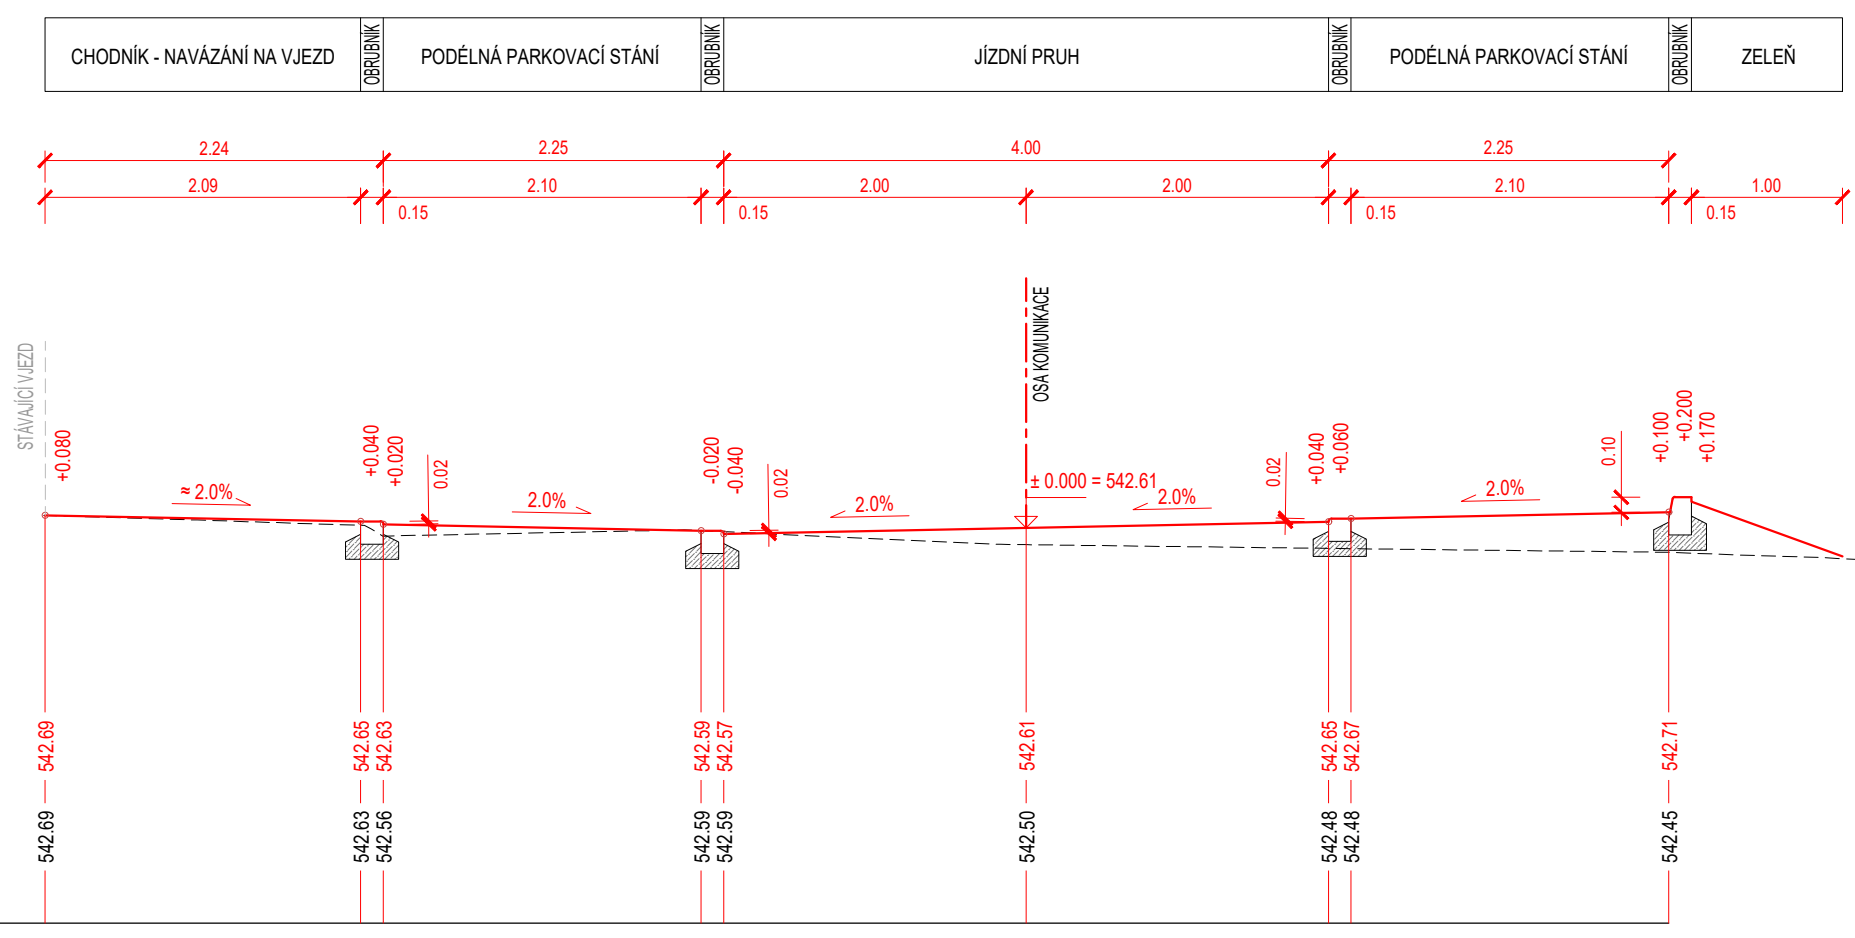

CHARAKTERISTICKÝ PŘÍČNÝ ŘEZ 18
OSA 2 - km 0,290 00

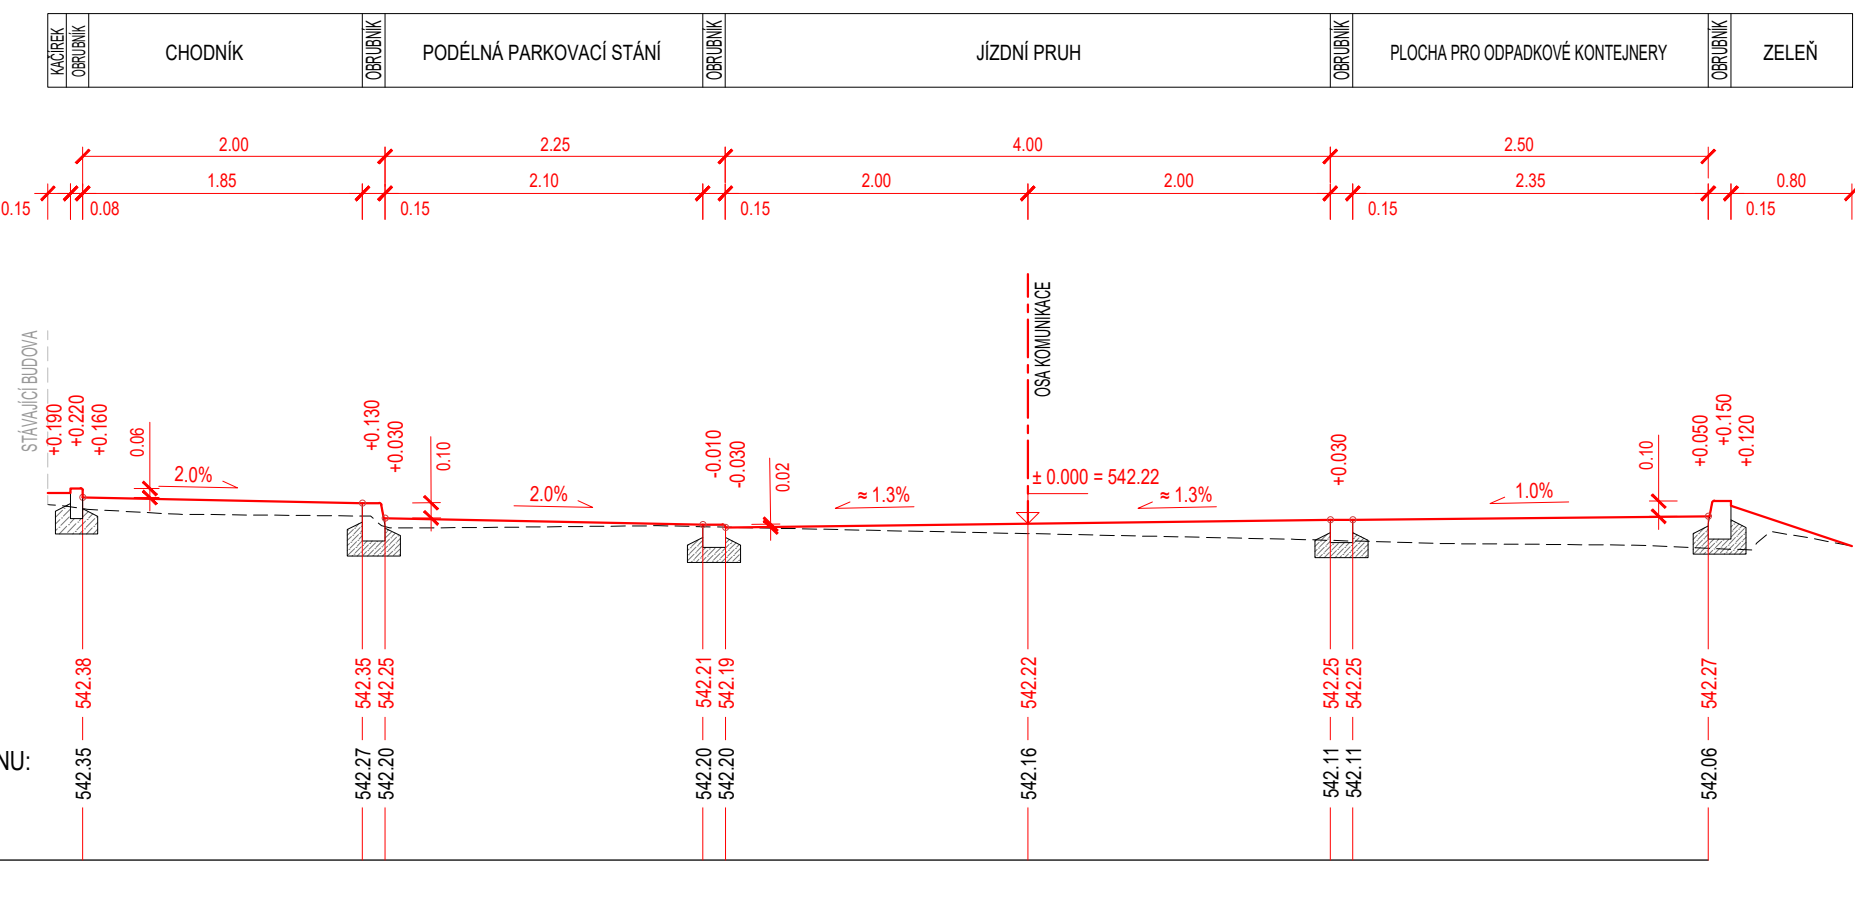

Výškový systém B.p.v.					
Vedoucí projektant ING. LUBOMÍR KONVIČNÝ		Zodpovědný projektant ING. LUBOMÍR KONVIČNÝ		Vypracoval BC. MARTIN KAVKA	
					
INVESTOR: Město Bruntál, Nádrazní 994/20, 792 01 Bruntál, IČ: 00295892, DIČ: CZ00295892					
ÚČEL: Projektová dokumentace pro společné povolení				DATUM 07/2022	
AKCE: Úprava ulic Družební, Náměstí 1. máje a Školní, Bruntál				FORMÁT 7 x 2 A4	
ČÁST: 0. Dokumentace objektů a technických a technologických zařízení				ÚČEL DŮR+OSP	
OBJEKT: SO101 - Zpevněné plochy				ČÍSLO KRESKY 2124	
PŘÍLOHA				MĚŘÍTKO 1:50	
CHARAKTERISTICKÉ PŘÍČNÉ ŘEZY - OSA 2				ČÍSLO PÁRE 1	
				ČÍSLO VÝKRESU D.1.4.2	