
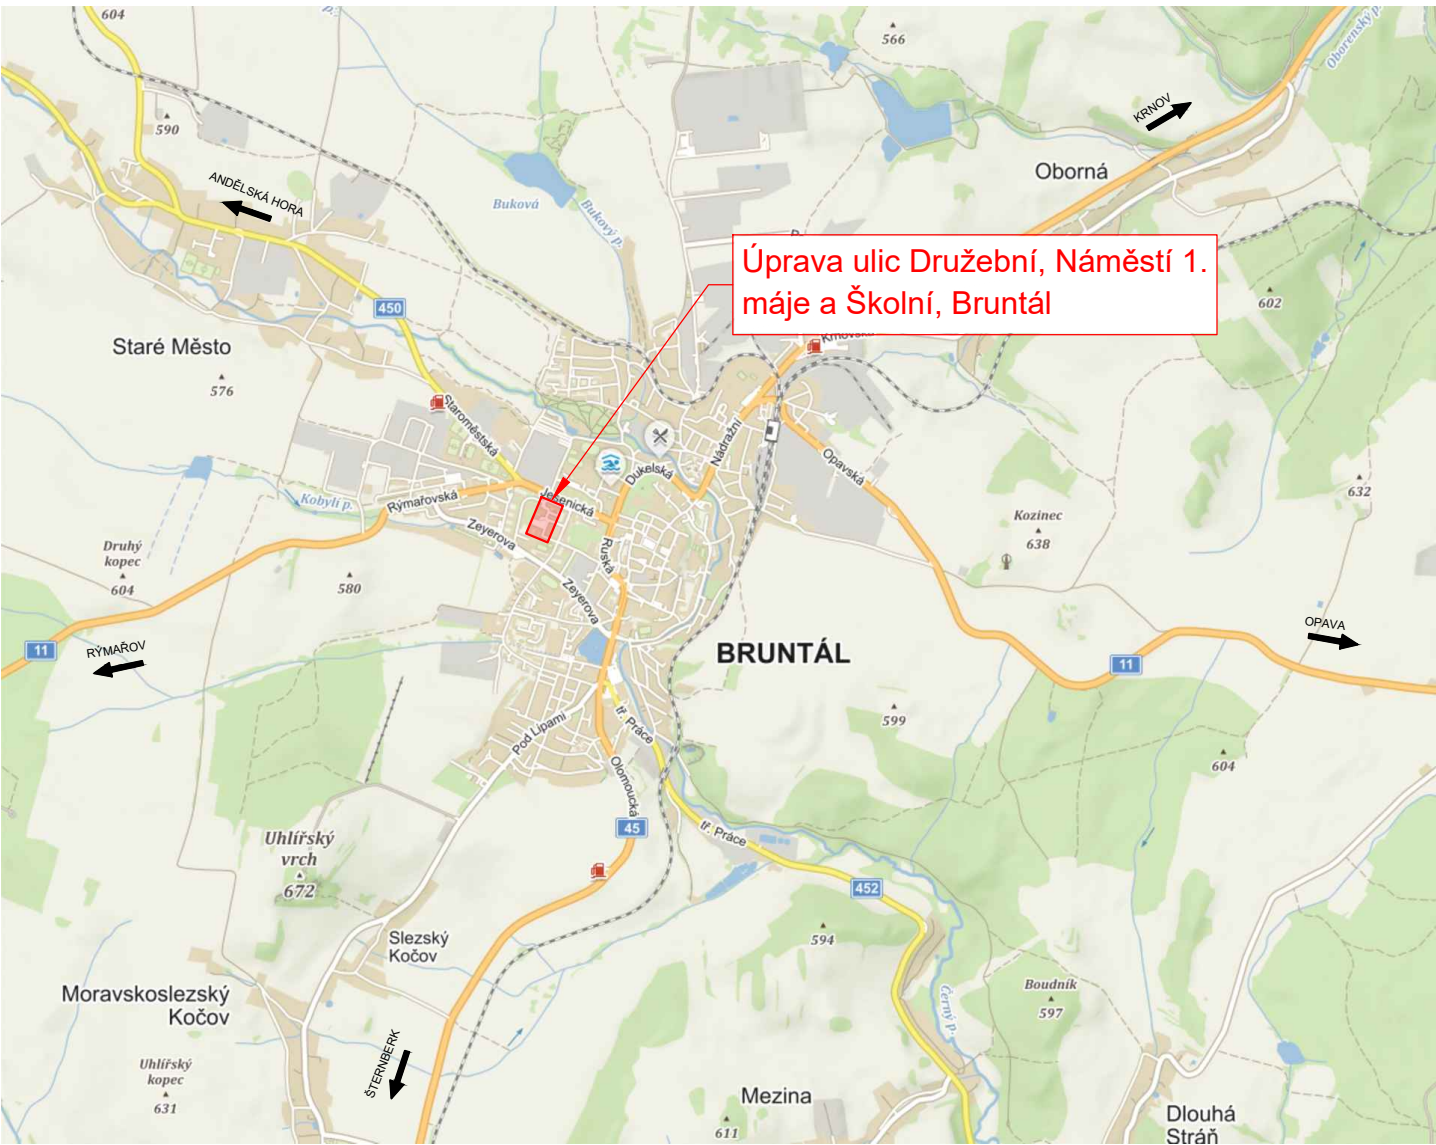



PŘEHLEDNÁ SITUACE

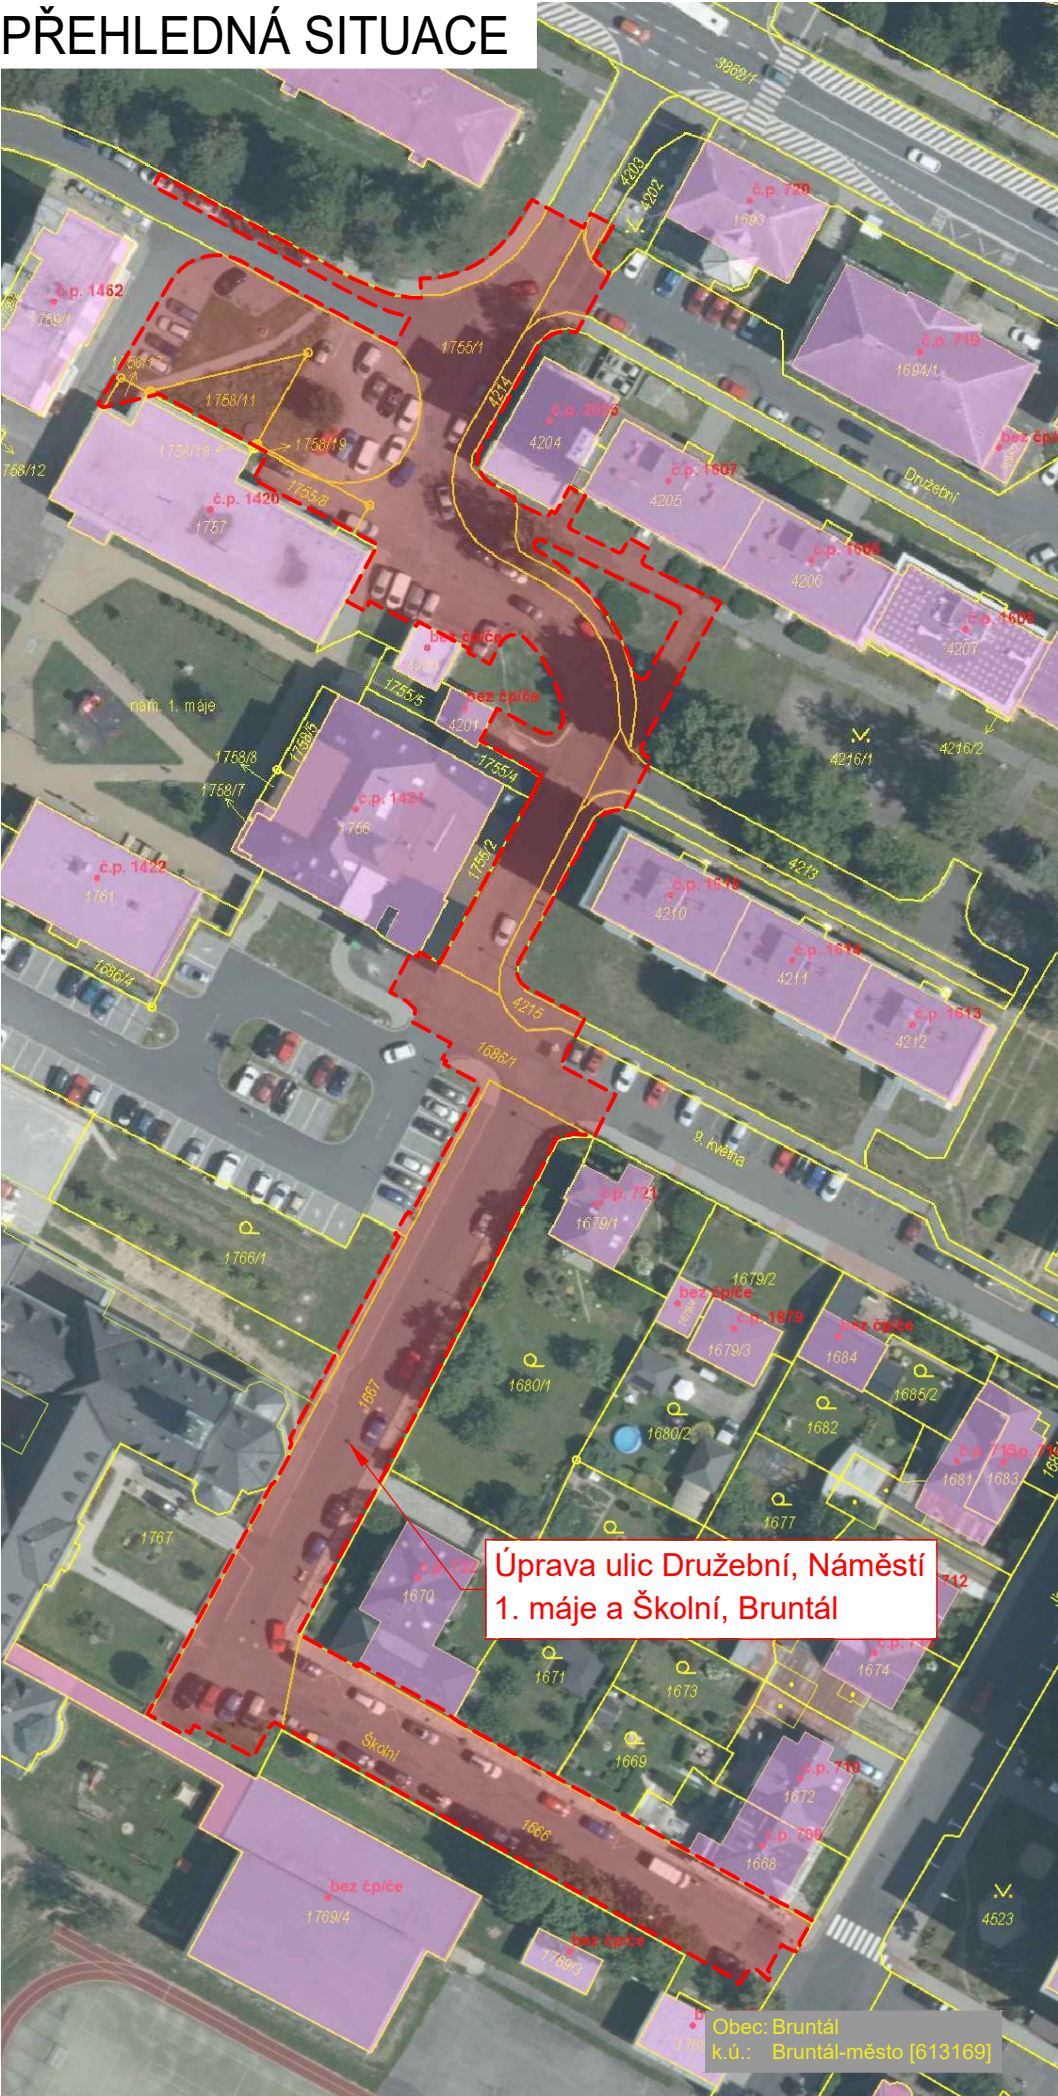

Souřadnicový systém S–JTSK
Výškový systém B.p.v.

Vedoucí projektant ING. LUBOMÍR KONVIČNÝ	Zodpovědný projektant ING. LUBOMÍR KONVIČNÝ	Vypracoval BC. MARTIN KAVKA	 DOPRAVNÍ PROJEKCE RÝMAŘOV	
INVESTOR: Město Bruntál, Nádražní 994/20, 792 01 Bruntál, IČ: 00295892, DIČ: CZ00295892			DATUM	07/2022
ÚČEL: Projektová dokumentace pro společné povolení			FORMÁT	A3
AKCE: Úprava ulic Družební, Náměstí 1. máje a Školní, Bruntál			ÚČEL	DÚR+DSP
ČÁST: C. Situační výkresy			ČÍS.ZAKÁZKY	2124
OBJEKT:			MĚŘITKO	-
PŘÍLOHA			ČÍSLO PARÉ	ČÍSLO VÝKRESU
PŘEHLEDNÁ SITUACE				C.1