## ŘEZ I-I`

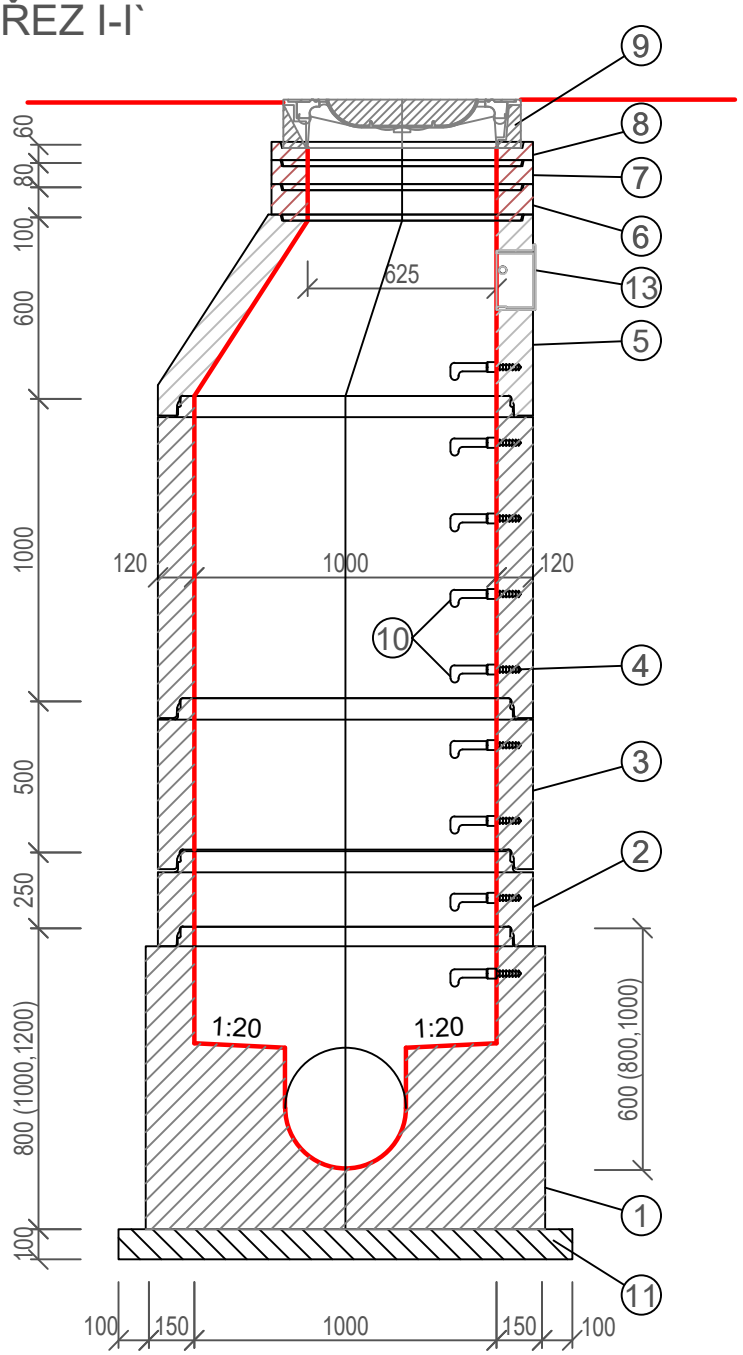


## ŘEZ II-II`

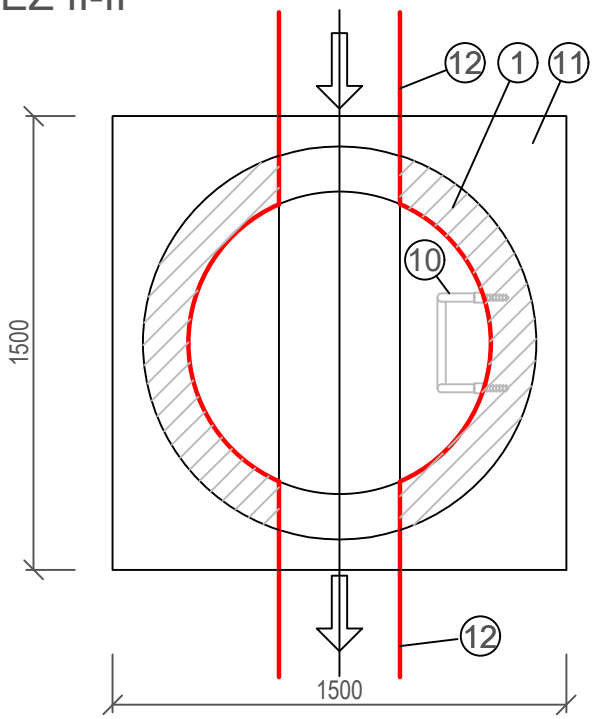


## LEGENDA :

1. Šachetní dno jednolité DN1000
2. Šachetní skruž 100/25 PS
3. Šachetní skruž 100/50 PS
4. Šachetní skruž 100/100 PS
5. Konus 100-63/58 KPS
6. Podkladní prstenec 63/6
7. Podkladní prstenec 63/8
8. Podkladní prstenec 63/10
9. Šachtový poklop třída D 400 nebo B 125 (® 600)
10. Šachtová stupadla ocelová poplastovaná
11. Podkladní beton B10 (podle kvality podloží)
12. Potrubí z PVC nebo PP
13. Stupadlo litinové kapsové


Ing. KAREL VAŠTÍK, projektování vodních staveb

ul. Lideřovská 14, 696 61 VNOROVY, Lidéřovice tel. 518 328 168, mobil 603 853 613, e-mail: karel.vastik@tiscali.cz


| | | | |
|---|---|---|---|
| Vedoucí projektu | Ing.Karel Vaštík | Vypracoval | Ing.Karel Vaštík |
| Zodpovědný projektant | Ing.Karel Vaštík | Kontroloval | |

| | | | | | |
|---|---|---|---|---|---|
| Investor | Město Hodonín, Masarykovo náměstí 53/1,695 35 Hodonín | | | | |
| Obec | Hodonín | Katastr | Hodonín [640417] | Okres | Hodonín |

Akce

# Hodonín, lokalita Mrkotálky - rekonstrukce kanalizace

SO

Obsah

## REVIZNÍ ŠACHTA

| | |
|---|---|
| Stupeň | DPS |
| Datum | 12/2022 |
| Zakázkové číslo | 56/2022 |
| Měřítko | 1:25 |
| Formát | 1 x A4 |
| Výkres č. | D.1.1.25 |
| Paré č. | 1 |