


Projektant / Vypracoval:	Název stavby:	Investor:	Název přílohy:	Stupeň:	DSP+DZSP
Ing. Radim Chrástek   IČO: 11997672	„Sklad chemických látek“	AL INVEST Břidličná, a.s. Bruntálská 167, 793 51 Břidličná IČO: 27376184	2 Situace přípojky NN	Formát:	A4
Datum: 24.12.2023			Měřítko:	1:500	List: 1/2

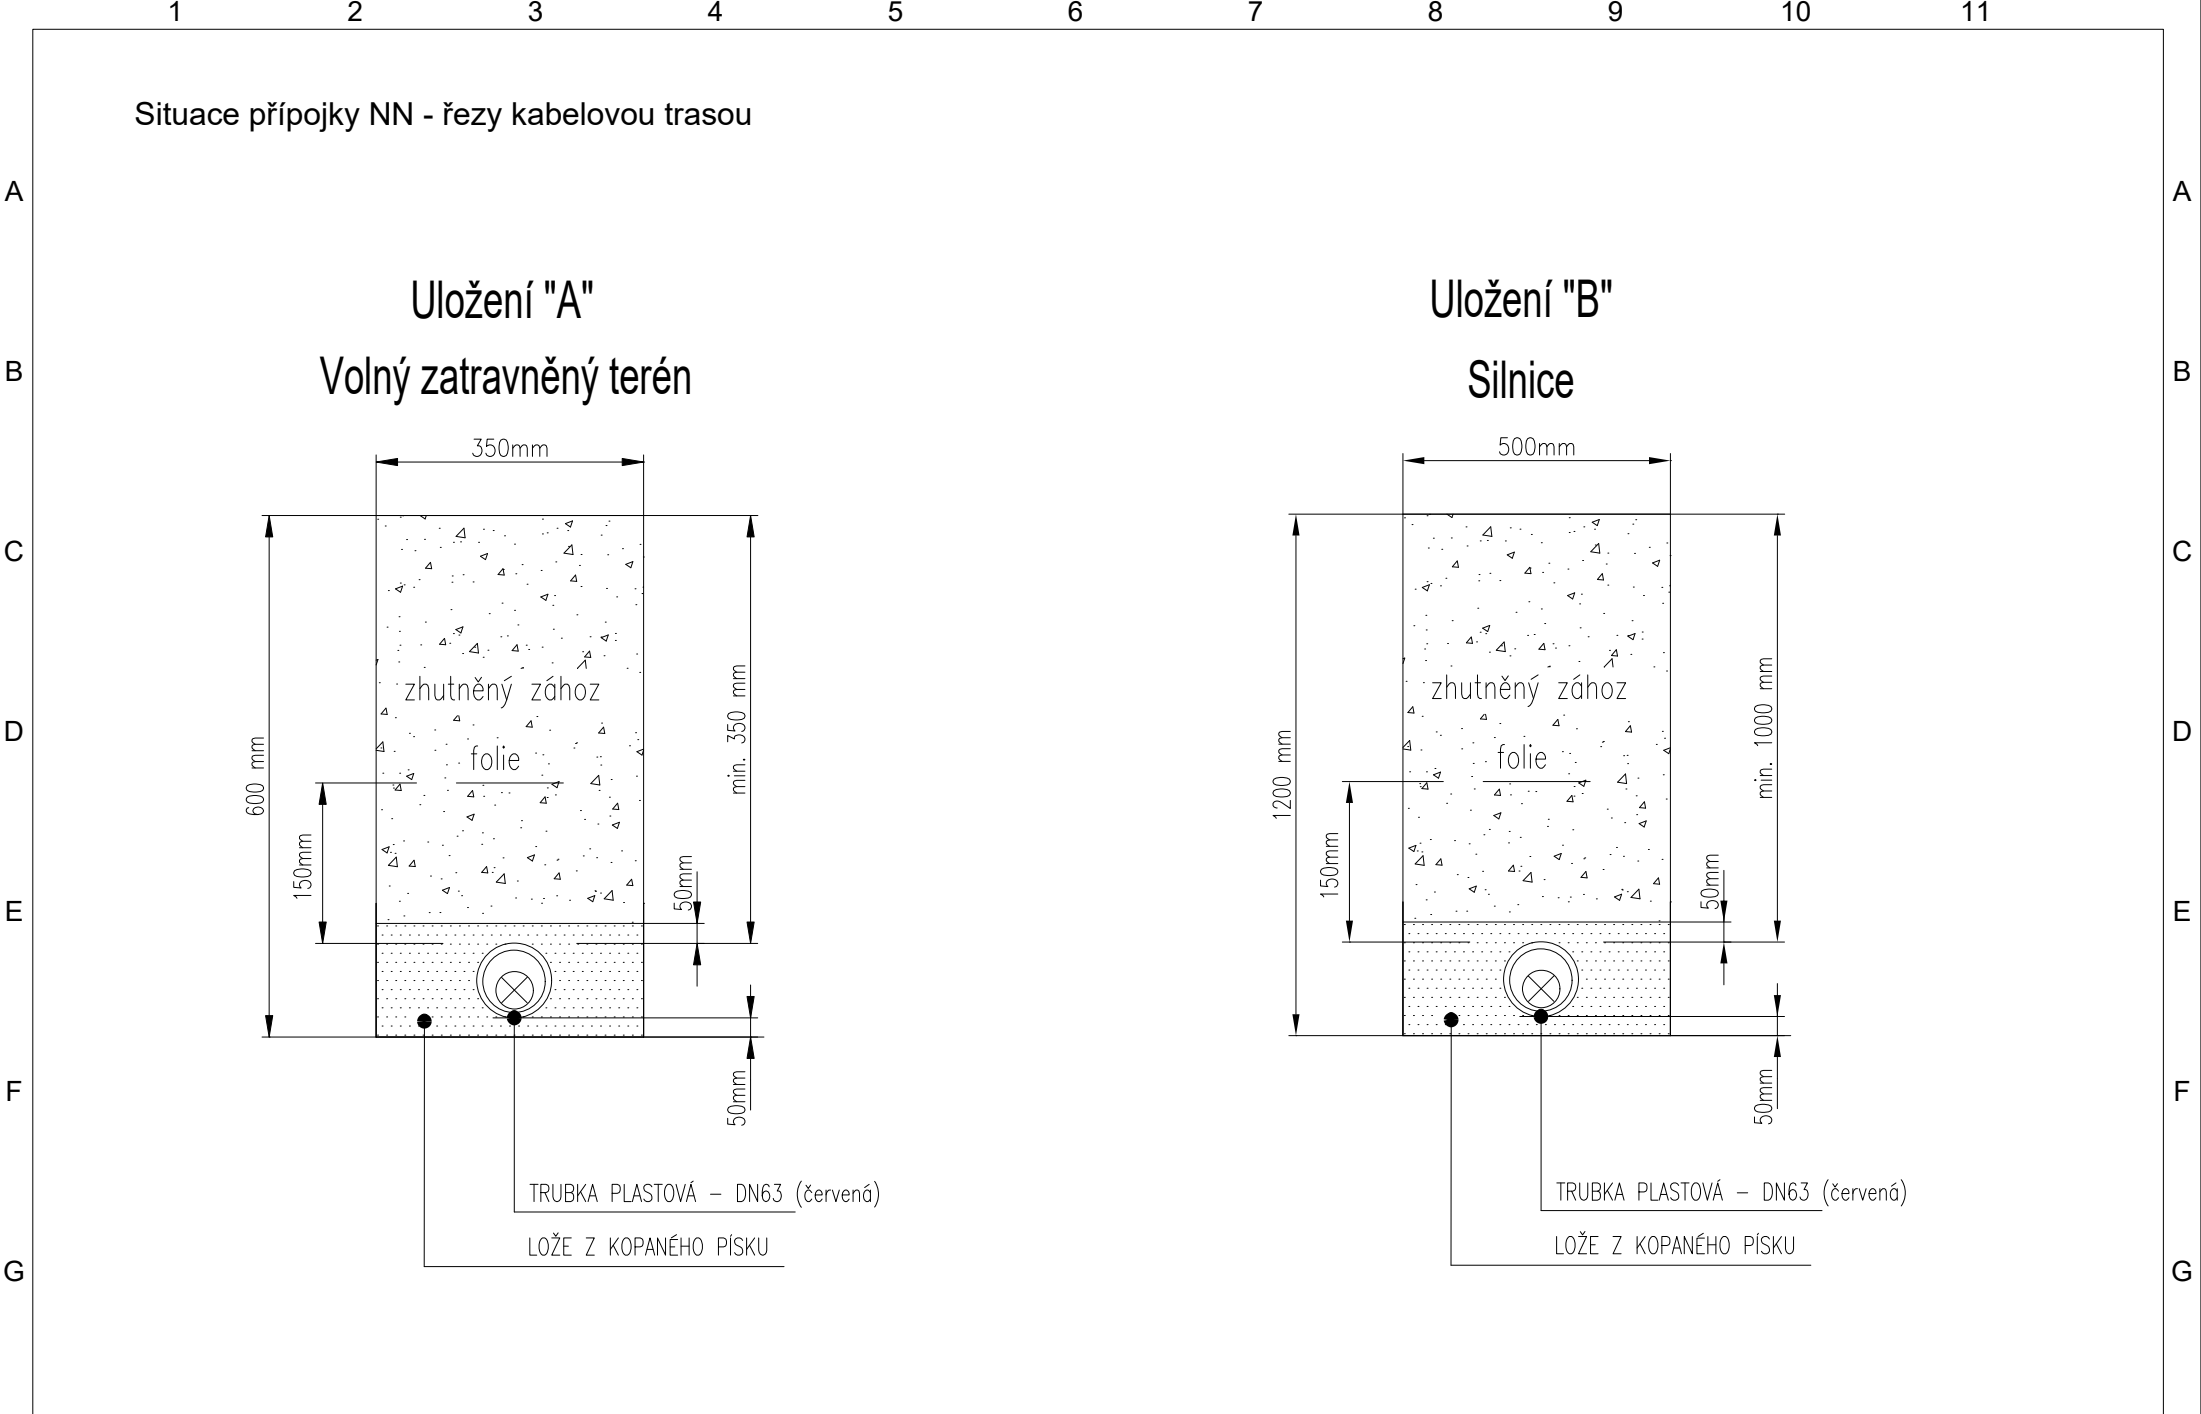

Projektant / Vypracoval:		Název stavby:		Investor:		Název přílohy:		Stupeň:	
Ing. Radim Chrástek   IČO: 11997672		„Sklad chemických látek“		AL INVEST Břidličná, a.s. Bruntálská 167, 793 51 Břidličná IČO: 27376184		2 Situace přípojky NN		Formát: A4	
Datum: 24.12.2023								Měřítko:	
								List: 2/2	