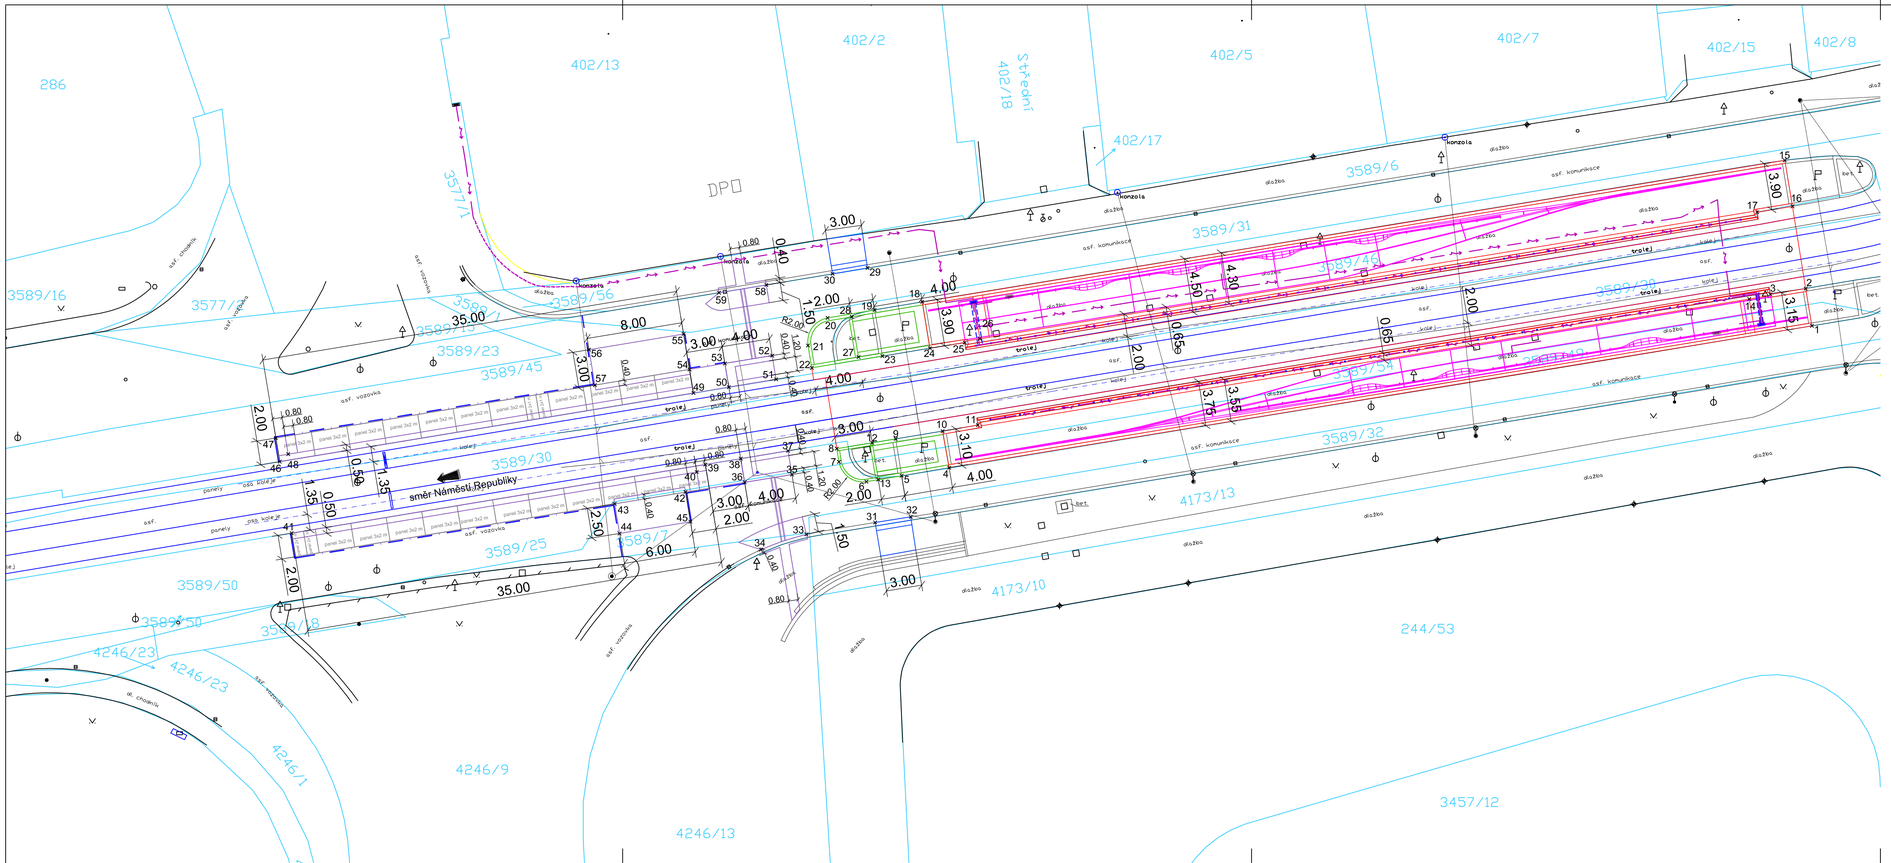

LEGENDA STAVEBNÍCH ÚPRAV:

parcelní hranice vč. parc. čísla

SO 101 - POVOLUJE MMO
navržená hrana stavebních úprav SO 101

SO 102 - POVOLUJE ÚMOb Moravská Ostrava a Přívoz
navržená hrana stavebních úprav SO 102

SO 661 - POVOLUJE DRÁŽNÍ ÚŘAD
navržená hrana stavebních úprav SO 661

SO 662 - POVOLUJE DRÁŽNÍ ÚŘAD
navržená hrana stavebních úprav SO 662
navržené dočasné zábradlí výšky 1,1 m

zastávkový přístřešek a zábradlí (SO 701)

LEGENDA NAVRHOVANÝCH SÍTÍ

navržený podzemní rozvod NN
navržený nadzemní rozvod NN (v konstrukcích zastřešení)

LEGENDA ZAŘÍZENÍ NN, VO

svítidlo zemní LED 24V/0,7W/6500K/IK10/IP66
LED osvětlení hrany plexiskla (RGB LED pásky)
technologický rozvaděč SLP
rozvaděč silnoproudý
technologie zastávky

Nástupištní obrubník bude položen ve vzdálenosti 1,35 m od osy přilehlé koleje. Nejbližší část přístřešku bude ve vzdálenosti 2,0 m od osy přilehlé koleje (0,65 m od nástupištní hrany).

Souřadný systém - S-JTSK
Výškový systém - Balt p. v.

PČ	Y	X	PČ	Y	X	PČ	Y	X
1	470257.5600	1101901.6000	26	470327.0020	1101902.6781	51	470344.0154	1101906.0635
2	470258.0760	1101898.4826	27	470337.1383	1101904.2046	52	470344.3440	1101904.0835
3	470261.0255	1101898.9703	28	470337.6953	1101900.8462	53	470348.2900	1101904.7394
4	470329.5700	1101913.4500	29	470336.3870	1101896.7641	54	470351.2470	1101905.2379
5	470333.5400	1101914.1200	30	470339.3022	1101897.2495	55	470351.7382	1101902.2784
6	470336.4733	1101914.6097	31	470335.7502	1101918.0223	56	470359.6303	1101903.5882
7	470338.7695	1101912.9582	32	470332.7781	1101917.5523	57	470359.1391	1101906.5478
8	470338.9497	1101911.8545	33	470341.4887	1101919.0139	58	470344.8326	1101898.1819
9	470334.0300	1101911.0409	34	470345.2749	1101920.2912	59	470348.7815	1101898.8302
10	470330.1198	1101910.3933	35	470342.6942	1101914.0167			
11	470327.1700	1101909.8800	36	470346.6403	1101914.6716			
12	470335.9890	1101911.3709	37	470343.0229	1101912.0367			
13	470335.4863	1101914.4485	38	470346.9689	1101912.6916			
14	470262.7660	1101899.3533	39	470349.9284	1101913.1828			
15	470259.8200	1101887.7700	40	470350.6369	1101913.8072			
16	470259.1795	1101891.6128	41	470384.4561	1101918.9134			
17	470262.1259	1101892.0984	42	470351.5779	1101915.4841			
18	470331.8204	1101899.5979	43	470357.4918	1101916.4656			
19	470335.7906	1101900.2701	44	470357.0837	1101918.9383			
20	470339.7148	1101900.9345	45	470351.1667	1101917.9617			
21	470341.3540	1101903.2337	46	470385.4472	1101912.9415			
22	470341.0436	1101905.1056	47	470385.7747	1101910.9685			
23	470335.1405	1101904.1267	48	470384.7399	1101912.3173			
24	470331.1800	1101903.4700	49	470350.9184	1101907.2109			
25	470328.2672	1101902.9900	50	470347.9603	1101906.7182			

OZNAČENÍ REVIZE	PŘEDMĚT REVIZE	DATUM REVIZE	REVIZI PROVEDL

PROJEKTSTUDIO EUCZ, s.r.o. - rozšíření veškerých majetkových autorských práv. Obsah tohoto dokumentu, vyobrazení a návrhy řešení na dílo zobrazená podléhají jako autorské dílo ochrany dle zákona č. 121/2000 Sb. (autorský zákon). Objekt tohoto dokumentu, vyobrazení a návrhy řešení na něm zobrazená (dále jen "autorské dílo") jsou majetkem PROJEKTSTUDIO EUCZ, s.r.o. Předmětné autorské dílo smí jeho část kterýmkoli byť částným způsobem v rozporu s ustanoveními autorského zákona a bez udělení licence ze strany majitele majetkových autorských práv (tj. mimo jiné kopírovat nebo užít jakýmkoliv třetí osobou).

GENERÁLNÍ PROJEKTANT (ZHOTOVITEL)

PROJEKTSTUDIO

PROJEKTSTUDIO EUCZ, s.r.o.
Spartakovců 6014/3, 708 00 Ostrava
tel./fax: 596 911 126
e-mail: info@projektstudio.cz
IČ: 27787443

www.**PROJEKT**STUDIO.cz

ZODPOVĚDNÝ PROJEKTANT	MANAŽER PROJEKTU	PROJEKTANT
	ING.ARCH DAVID KOTEK	EDVÍN BARTOŠ
	HLAVNÍ INŽENÝR PROJEKTU	VYPRACOVAL
		ING. ONDŘEJ BOJKO
	ZODPOVĚDNÝ PROJEKTANT	KONTROLOVAL
	ING. ONDŘEJ BOJKO	EDVÍN BARTOŠ

STAVEBNÍK (OBJEDNATEL): DOPRAVNÍ PODNIK OSTRAVA a.s., PODĚBRADOVA 494/2 MORAVSKÁ OSTRAVA 702 00

ZPRACOVATEL ČÁSTI PD: **Dopravní projekce Bojko s.r.o.**, Náhorní 448/5, 711 00 Ostrava, IČ : 10732411, T: +420 725 782 575

MÍSTO STAVBY

NÁZEV STAVBY (DÍLO): **PD – Estetizace zastávky Karolina II**

DATUM: 10.1.2024

STAVEBNÍ OBJEKT (SO): **SO 662 - Provizorní zastávky**

ZAKÁZKA č.

FORMÁT: 4xA4

ČÁST DOKUMENTACE

STUPEŇ PD: **DPS**

PARE

DOKUMENT: VYTÝČOVACÍ VÝKRES

MĚŘÍTKO: 1:250

ČÍSLO DOKUMENTU: C 7