




Z01 - ZÁBRADLÍ, LAVIČKY

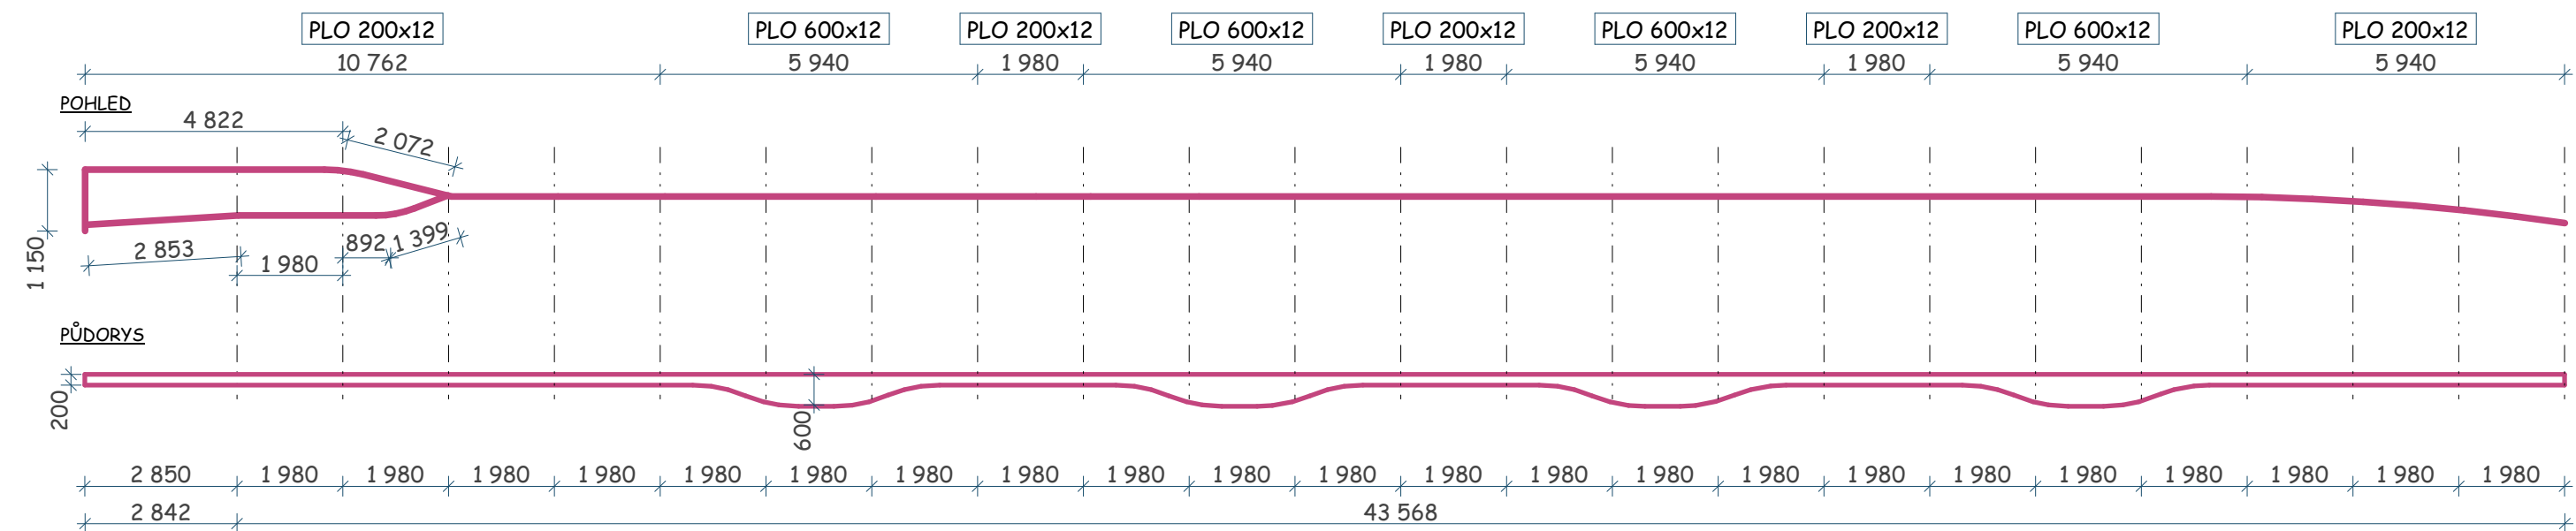


Z02 - KONSTRUKCE PRO OZNAČNÍK (2ks)

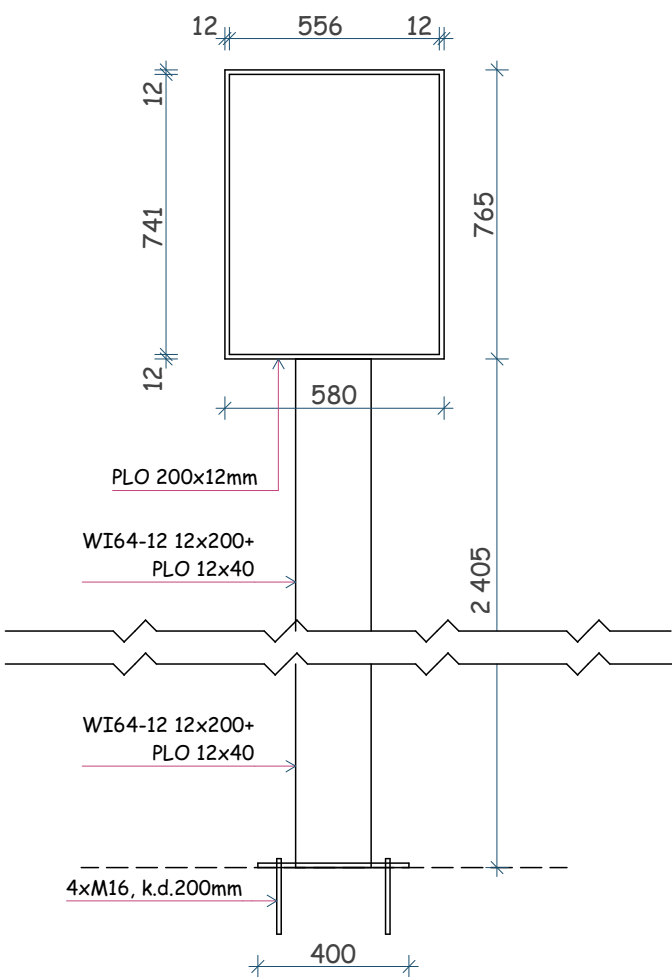

Z04 - MONTÁŽNÍ KANÁLEK (70x1 980mm)

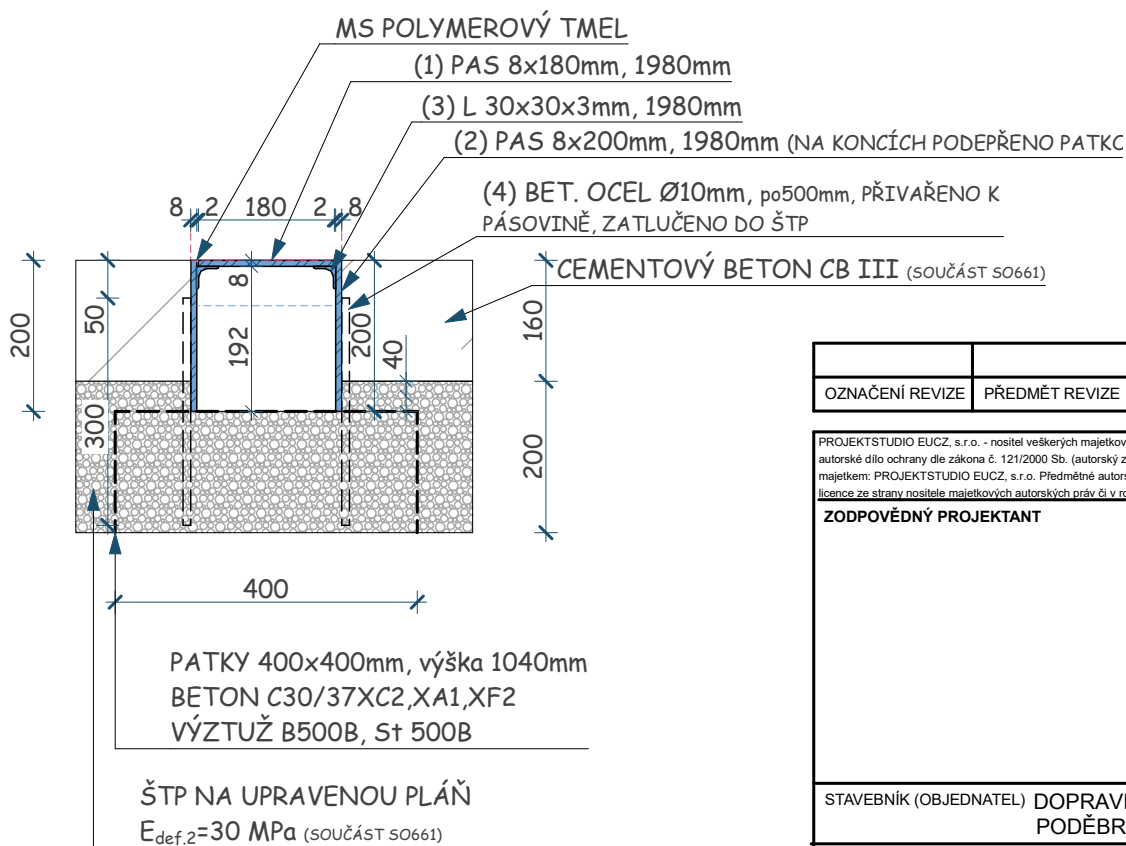

Z03 - LEMOVÁNÍ HRANY OC. KONSTR. (70x198

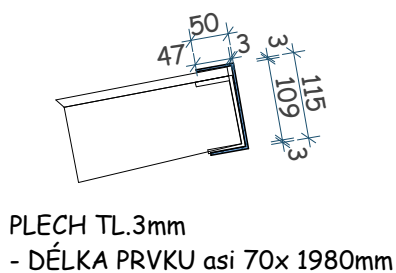

OZNAČENÍ REVIZE		PŘEDMĚT REVIZE		DATUM REVIZE	REVIZI PROVEDL
PROJEKTSTUDIO EUCZ, s.r.o. - nositel veškerých majetkových autorských práv. Obsah tohoto dokumentu, vyobrazení a návrhy řešení na nich zobrazená používají jako autorské dílo ochrany dle zákona č. 121/2000 Sb. (autorský zákon). Originál tohoto dokumentu, vyobrazení a návrhy řešení na něm zobrazená (dále jen "autorské dílo") jsou majetkem: PROJEKTSTUDIO EUCZ, s.r.o. Předmětné autorské dílo ani jeho části nesmí být žádným způsobem v rozporu s ustanoveními autorského zákona a bez udělení licence ze strany nositele majetkových autorských práv či v rozporu s podmínkami takové licence užito ani poskytnuto třetí osobě.					
ZODPOVĚDNÝ PROJEKTANT		MANAŽER PROJEKTU ING.ARCH DAVID KOTEK	PROJEKTANT ING. EDVIN BARTOŠ	<div>GENERÁLNÍ PROJEKTANT (ZHOTOVITEL)</div> <div>PROJEKTSTUDIO</div> <div>PROJEKTSTUDIO EUCZ, s.r.o. Spartakovců 6014/3, 708 00 Ostrava tel./fax: 596 911 126 e-mail: info@projektstudio.cz IČ: 27787443 www.PROJEKTSTUDIO.cz</div>	
		HLAVNÍ INŽENÝR PROJEKTU	VYPRACOVAL ING. EDVIN BARTOŠ		
		ZODPOVĚDNÝ PROJEKTANT ING.ARCH JAROSLAV KOTEK	KONTROLOVAL		
STAVEBNÍK (OBJEDNATEL) DOPRAVNÍ PODNIK OSTRAVA a.s., PODĚBRADOVA 494/2 MORAVSKÁ OSTRAVA 702 00				ZPRACOVATEL ČÁSTI PD ING. EDVIN BARTOŠ ČKAIT 1101574 tel. 606 727 768	
MÍSTO STAVBY p.č.3589/31, 3589/45, 3589/46,3589/44, 3589/30, 3589/54, 3589/49, 3589/7, 3589/32 k.ú. MORAVSKÁ OSTRAVA					
NÁZEV STAVBY (DÍLO) PD - ESTETIZACE ZASTÁVKY KAROLINA II				DATUM 10.01.2024	
STAVEBNÍ OBJEKT (SO) SO 701 - ZASTŘEŠENÍ NÁSTUPIŠŤ				ZAKÁZKA č.	
				FORMÁT	
ČÁST DOKUMENTACE D.1.1 ARCHITEKTONICKO STAVEBNÍ ŘEŠENÍ				STUPEŇ PD DPS	PARÉ
DOKUMENT ZÁMEČNICKÉ VÝROBKY		MĚŘÍTKO	ČÍSLO DOKUMENTU D.1.1b) 104		