



DETAIL NÁJEZDOVÉ OBRUBY  
VZOROVÝ DETAIL NÁJEZDOVÉ OBRUBY V ŠÍŘI 3,0m

ŘEZ OBRUBNÍKEM 1

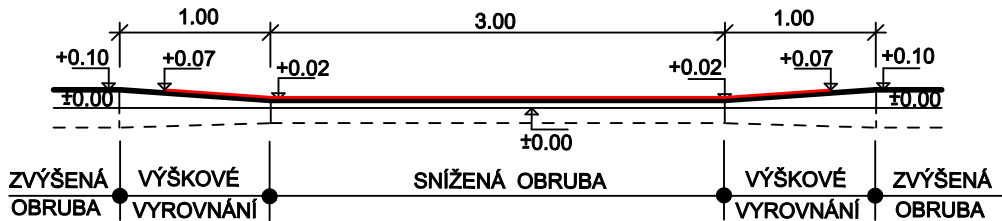

PŮDORYS

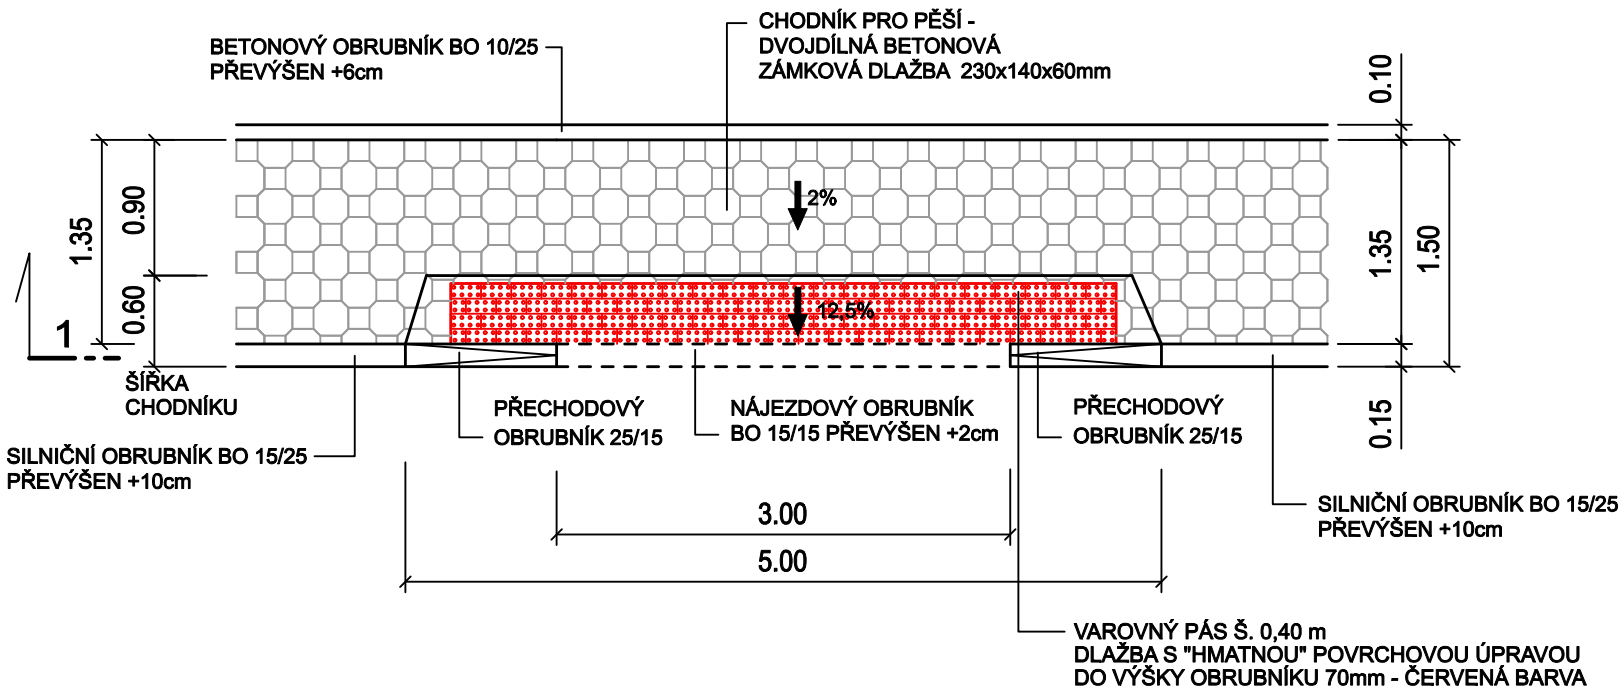

NAVrhoVAL		VYPRACOVAL		<div>Zdeněk Vladyka</div> <div>Na Honech I, 5540, 760 05 - Zlín</div> <div>IČO - 76532232</div>					
ZDENĚK VLADYKA		ZDENĚK VLADYKA							
<i>Vladyka</i>		<i>Vladyka</i>							
INVESTOR		Město Uherský Brod, Masarykovo nám. 100, 688 17 Uherský Brod							
STAVBA		REKONSTRUKCE ULICE JANA ŠVERMY, UHERSKÝ BROD		FORMÁT: 2 A4		ÚČEL: DUR+DSP+DPS			
OBJEKT		SO 101 - MÍSTNÍ KOMUNIKACE SO 102 - CHODNÍK PRO CHODCE		SO 103 - PARKOVIŠTĚ SO 104 - PLOCHA PRO KONTEJNERY		DATUM: 05/2017		ZAK.ČÍSLO: ZV 05-2017	
						PROFESE: IO KOMUNIKACE			
OBSAH		DETAIL NÁJEZDOVÉ OBRUBY		MĚŘ.: 1:50		Č.V.: 09		Č.REVIZE.	