


ROZVÁDĚČ RS21

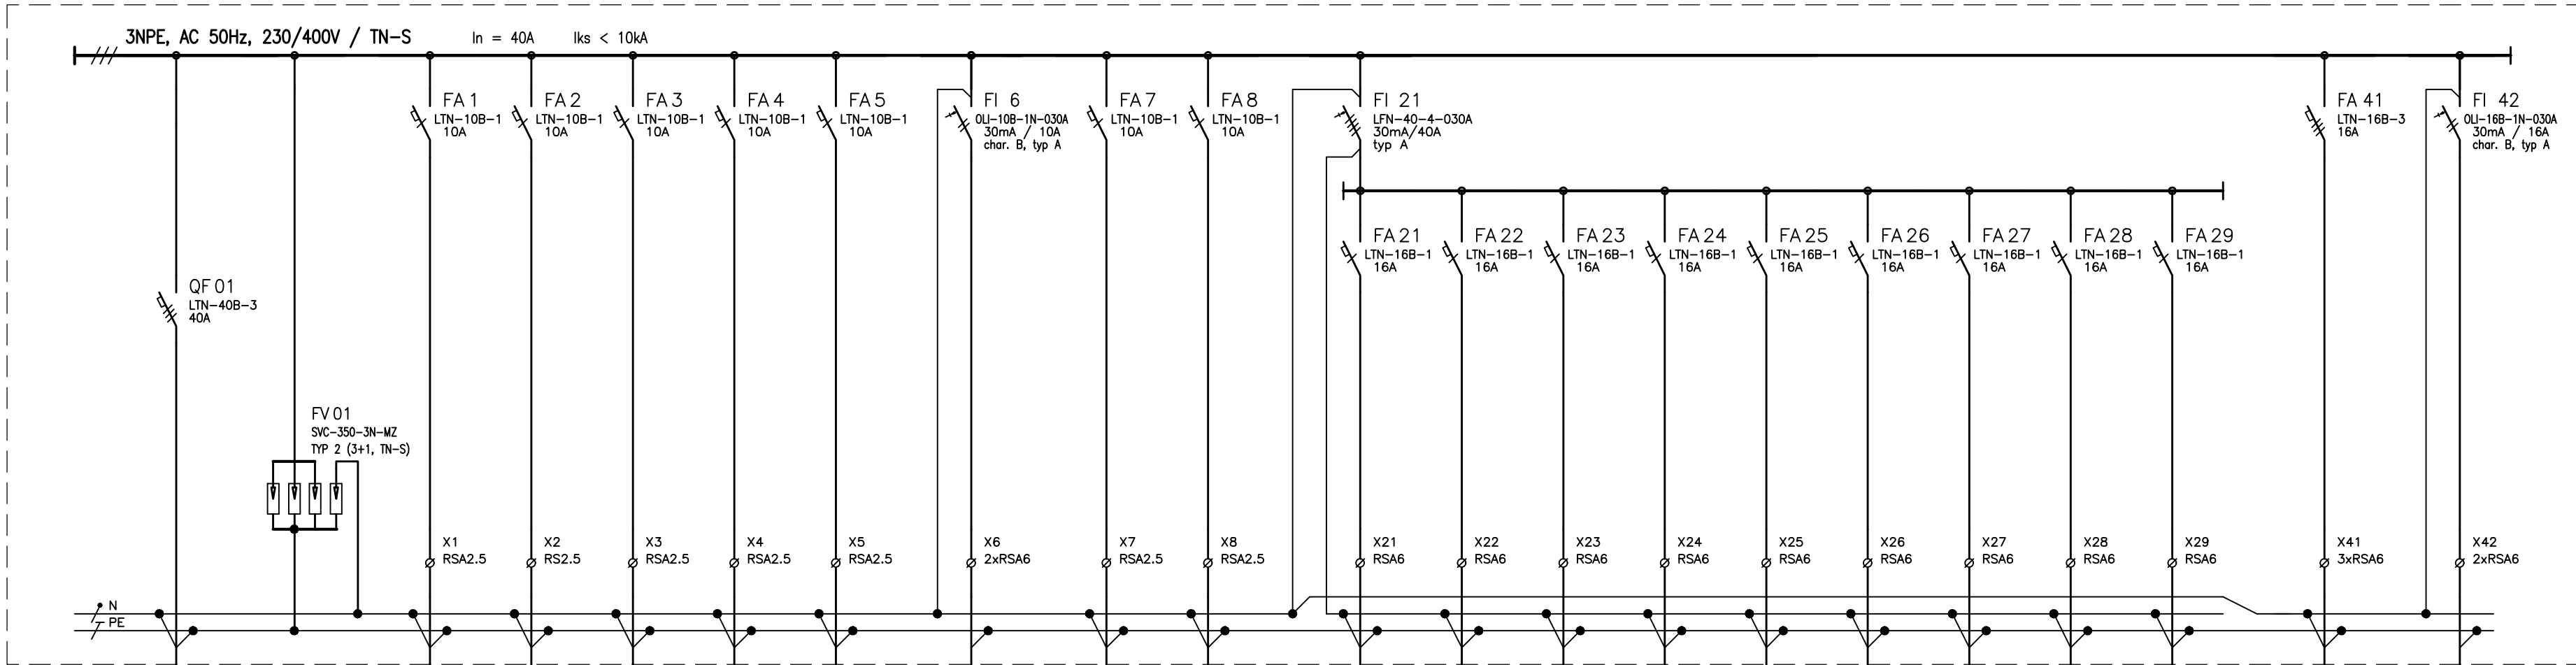

VÝVOD Č.				1	2	3	4	5		6		7	8		21	22	23	24	25	26	27	28	29		41		42
ZAŘÍZENÍ	PŘÍVOD Z RS11			SVĚTLA 2101	REZERVA	SVĚTLA 2103	SVĚTLA 2104	SVĚTLA 2105		SVĚTLA 2106		REZERVA	REZERVA		ZÁSUVKY 2121	ZÁSUVKY 2122	ZÁSUVKY 2123	ZÁSUVKY 2124	ZÁSUVKY 2125	OHŘ.TUV 2226	REZERVA	REZERVA	REZERVA		REZERVA		REZERVA
Pi [kW]				0,4		0,3	0,3	0,5		0,5					0,5	0,5	0,5	0,5	0,5	3,0							
KABEL	CYKY-J 5 x 10			CYKY-J 3x1,5		CYKY-J 3x1,5	CYKY-J 3x1,5	CYKY-J 3x1,5		CYKY-J 3x1,5					CYKY-J 3x2,5	CYKY-J 3x2,5	CYKY-J 3x2,5	CYKY-J 3x2,5	CYKY-J 3x2,5	CYKY-J 3x2,5							
Č.KABELU	WL 21			2101		2103	2104	2105		2106					2121	2122	2123	2124	2125	2126							
MÍSTNOST Č.				101		102,108,109	102	102		103+107					102	102,109	101,108,109	106,107	103	107							

Rozvodná soustava:

3 NPE AC 50 Hz, 230/400 V / TN-C-S

Ochrana před úrazem el. proudem dle ČSN 33 2000-4-41 ed.3:

Prostředky základní ochrany při normálním provozu :

- základní izolace živých částí
- přepážky nebo kryty

Požadavky na ochranu při poruše :

- ochranné uzemnění a ochranné pospojování
- automatické odpojení v případě poruchy

Podle prostoru a podle způsobu provozu zařízení :

Normální ochrana :

- automatické odpojení od zdroje
- dvojitá nebo zesílená izolace

Doplňená ochrana :

- automatické odpojení od zdroje a doplňující pospojování nebo chránič

POZNÁMKA

TYP PŘÍVODU : ROZVODNICE OCELOPLECHOVÁ RZB-Z-3S72
ROZMĚRY (ŠxVxH): 572x642x147 mm
KRYTÍ V UZAVŘ. STAVU : IP 40
KRYTÍ V OTEVŘ. STAVU : IP 20
OBSLUHA : OSOBY SEZNÁMENÉ
PŘÍVOD I VÝVODY : SHORA
PŘÍSTROJE OPATŘENY ŠTÍTKY POPISŮ POLOH A FUNKCÍ
V ROZVÁDĚČI PONECHAT PROSTOROU REZERVU

VYPRACOVAL	ODP.PROJ.PROFESE		ODP.PROJ.STAVBY	Ing. Stanislav Bršlica projektování el. zařízení HAVLIČKOVA 798 688 01 UHERSKÝ BROD	
ING. BRŠLICA	ING. BRŠLICA				
OKRES: UH. HRADIŠTĚ		OBEC: UHERSKÝ BROD			
INVESTOR: MĚSTO UHERSKÝ BROD					
MŠ Mariánské nám. 16, rekonstrukce silnoproudu D.1.1 SO 01 Budova MŠ D.1.1.4 Technika prostředí staveb D.1.1.4.4 Silnoproudá elektrotechnika				FORMÁT	3x44
				DATUM	09/2023
				STUPEŇ	PDPS
				MĚŘÍTKO	—
				ZAK.ČÍSLO: 06—2/2023	
NÁZEV ROZVÁDĚČ RS21				ARCHIVNÍ ČÍSLO	Č.VÝKRESU 009