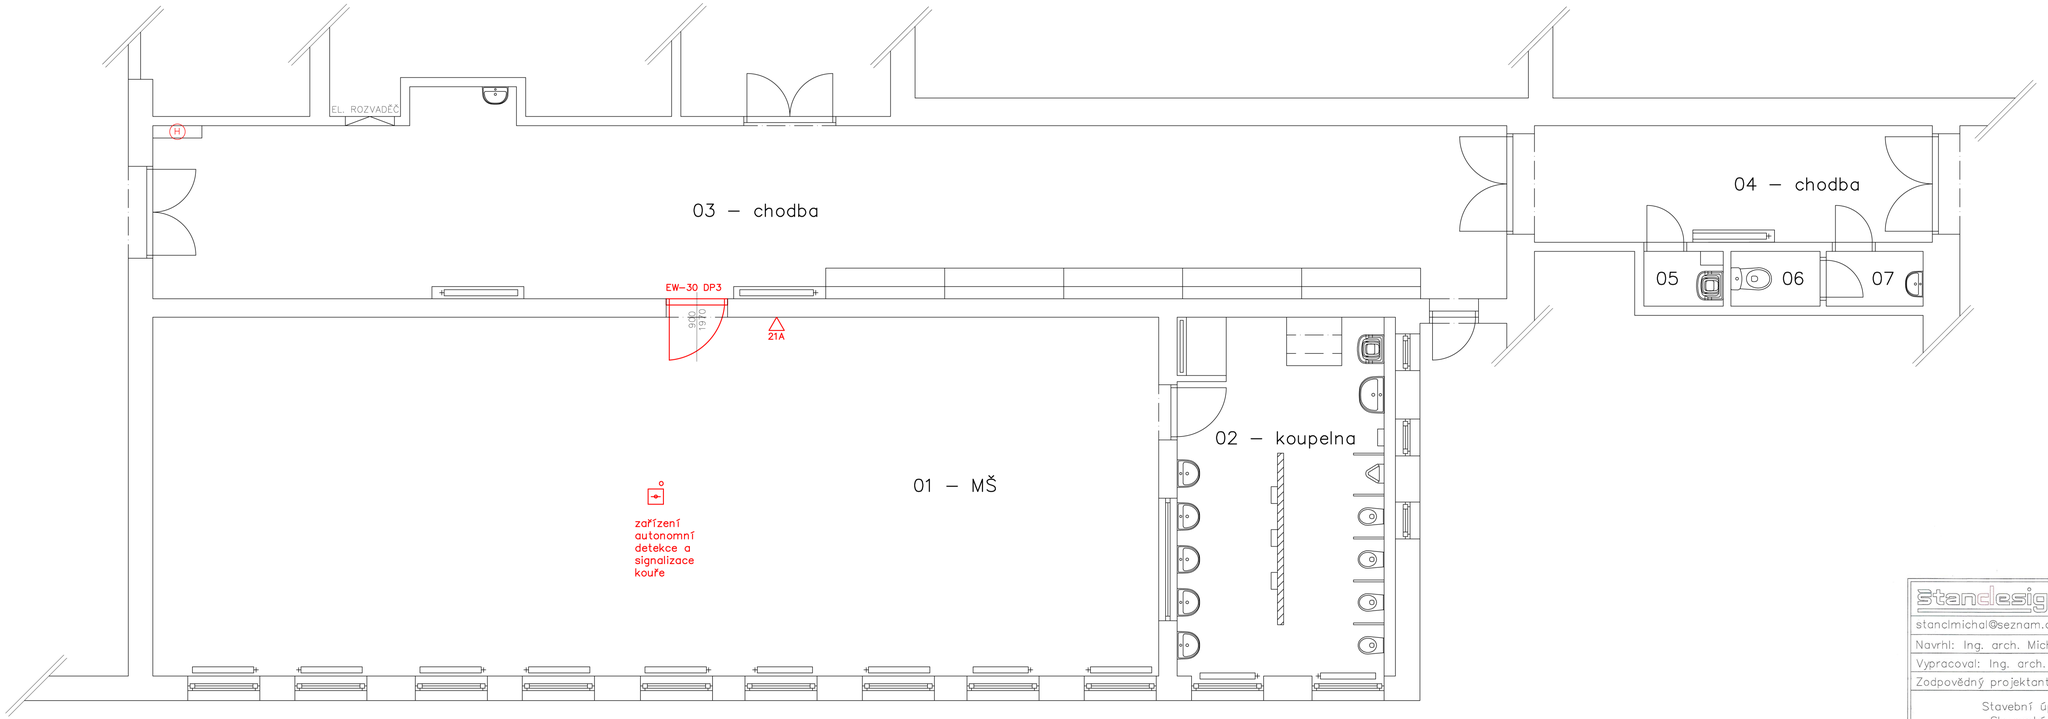

LEGENDA

H Prvky současné – beze změn

21A Prvky nové

Standdesign

stanclmichal@seznam.cz / +420 605 55 82 73

Navrhl: Ing. arch. Michal Štancl

Vypracoval: Ing. arch. Michal Štancl

Zodpovědný projektant: Ing. A. Čeleda (2568/92)

DOKUMENTACE PRO PROVÁDĚNÍ STAVBY

Stavební úpravy MŠ Slovenská Znojmo, Slovenská 1683/33, 669 02 Znojmo

Investor: Město Znojmo, Obroková 1/12, Znojmo, 669 22

Obsah: Prvky PBŘ

Místo:	Znojmo
Rozměr:	840/297
Datum:	5/2022
Měřítko:	1:50
Č. výkresu:	Č. revize:
D.1.1.b.1.4	