

LEGENDA


— — Splašková kanalizace KG Ø125

POPIS:

Železobetonová ztužující deska tl. 160 mm. V celé ploše desky provést KARI síť Ø8/150/150 při horním i spodním okraji, beton C25/30. Trny R18 á 500 do zdiva na chem. kotvu.

POPIS:

Tvarosloví základů převzato z archivní PD.

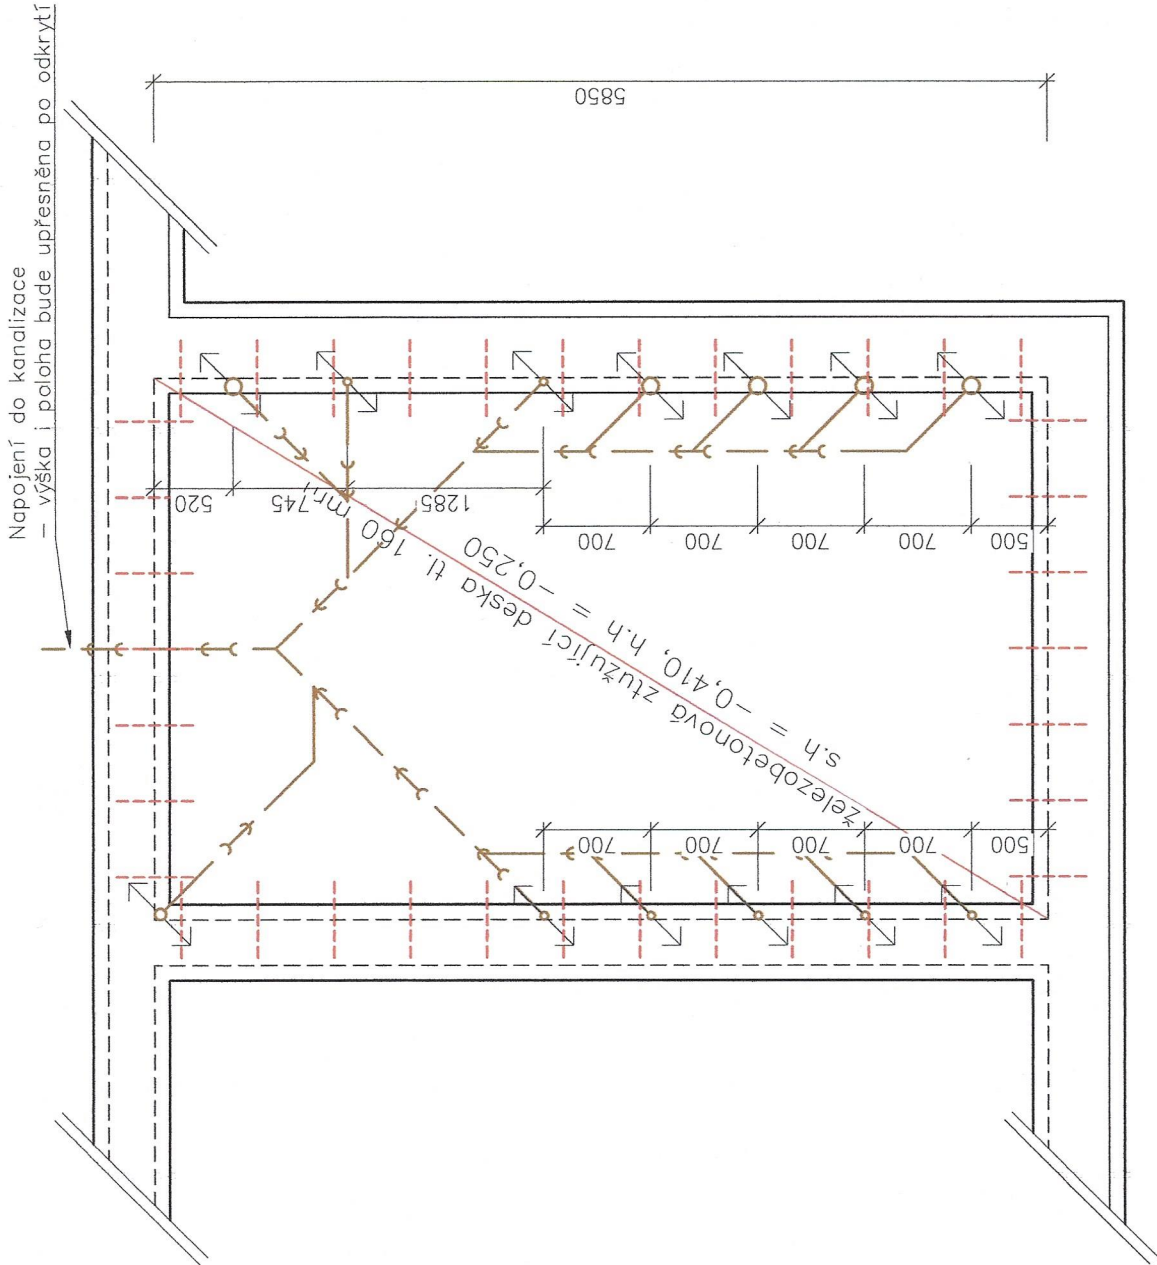

0,000 = podlaha 1.NP = 234,40 m n. m. BALT p. v.

standesign		Ing. A. ČELEDÁ	
stancimichal@seznam.cz / +420 605 55 82 73		DOKUMENTACE PRO PROVEDENÍ STAVBY	
Navrhl: Ing. arch. Michal Štancil		Místo: Znojmo	
Vypracoval: Ing. arch. Michal Štancil		Rozměr: A3	
Zodpovědný projektant: Ing. A. Čeleda (2568/92)		Datum: 5/2022	
Stavební úpravy MŠ Slovenská Znojmo, Slovenská 1683/33, 669 02 Znojmo		Měřítko: 1:50	
Investor: Město Znojmo, Obroková 1/12, Znojmo, 669 22		Č. výkresu: Č. revize:	
Obsah: Základy		D.1.1.b.1.1	