


Umístění v rámci města

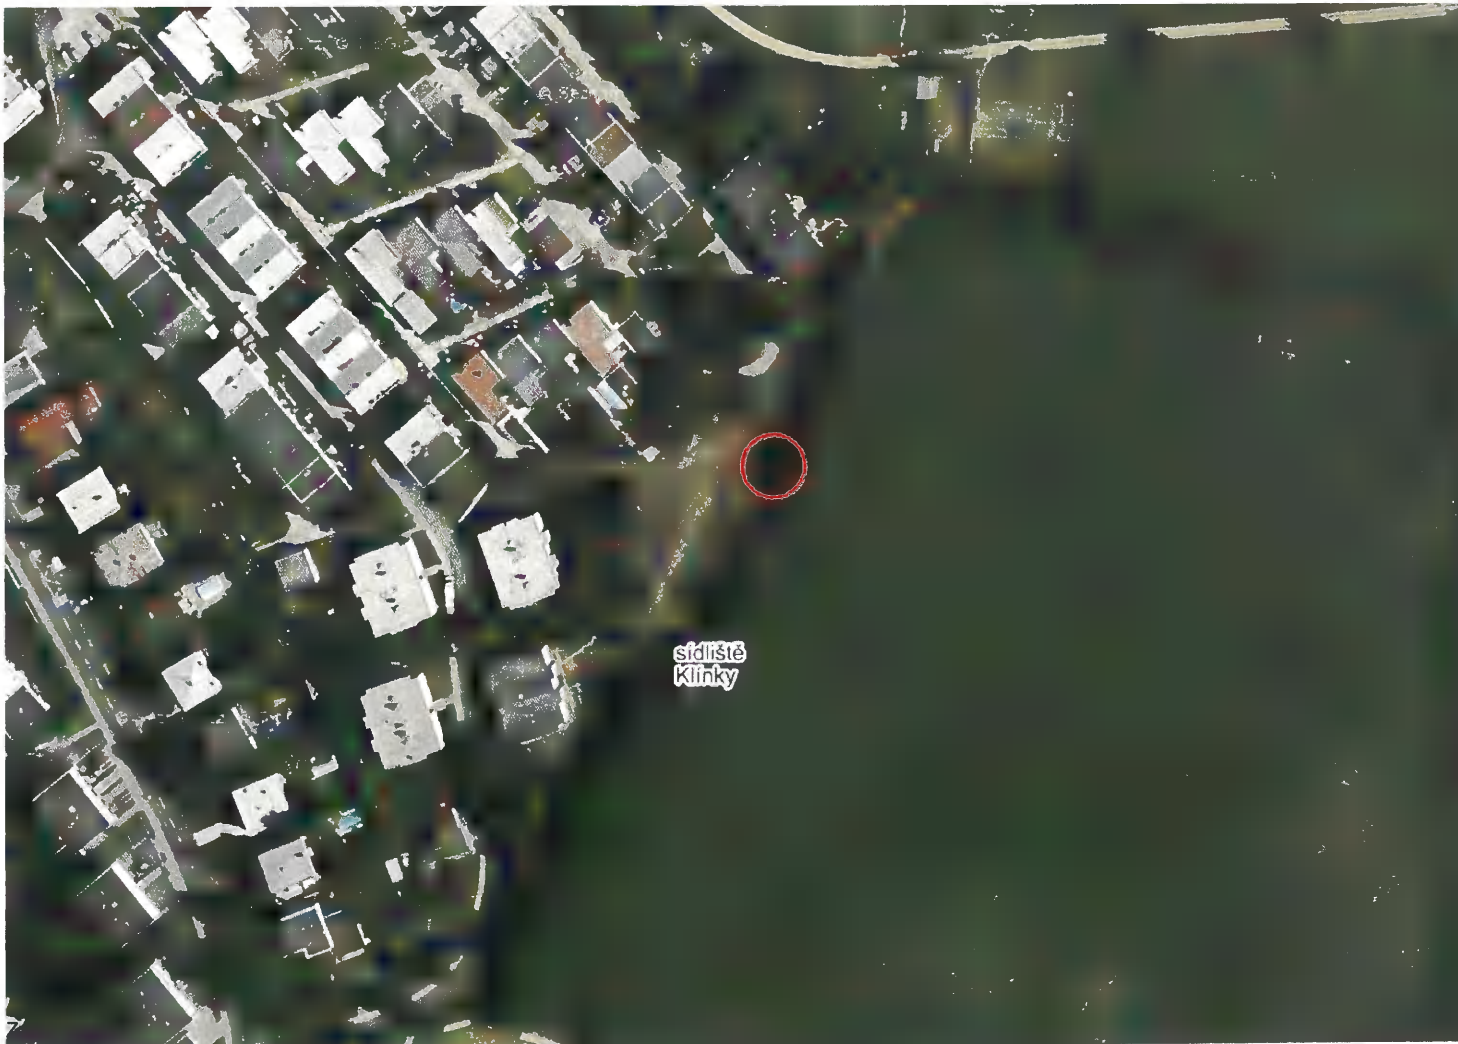

Legenda


- Zájmové území
- Umístění řešeného záměru


Zastavěná plocha: 125 m²

Schvaluje se k provedení za dodržení
podmínek uvedených v rozhodnutí
Stavebního úřadu MěÚ Kyjov
ze dne: 9.10.2023
č.j.: 20749/2023/267
oprávněná úřední osoba: [signature]






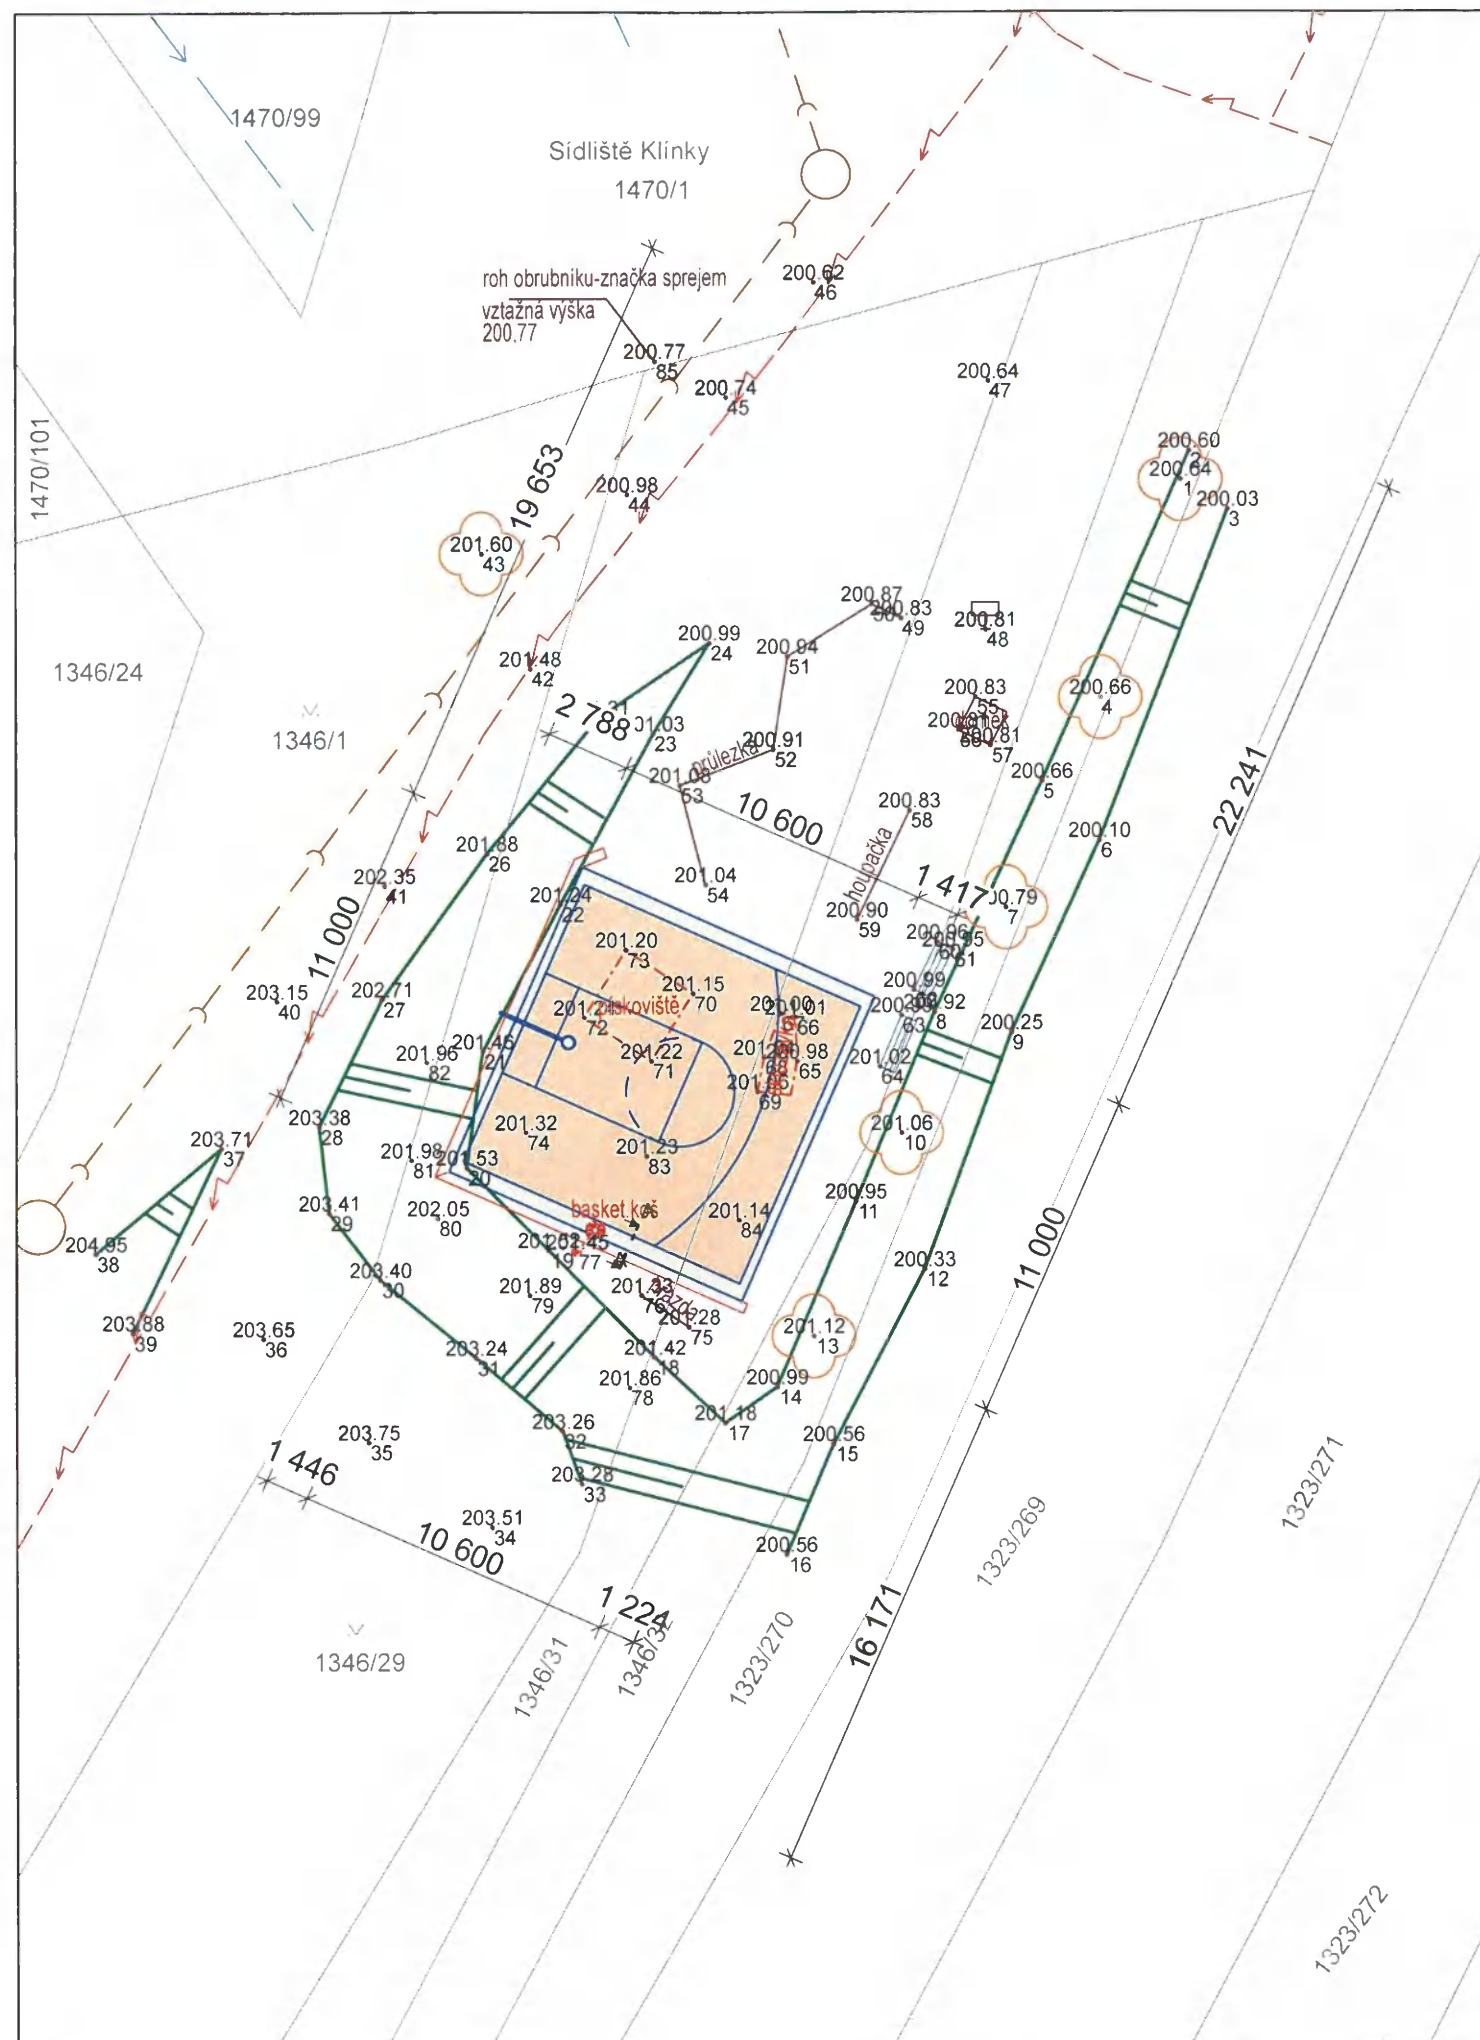

Dokumentace k územnímu řízení


Vypracoval a kreslil:		Zodp. projektant:		<div>Ing. Miloslav Čech</div> <div>K. Čapka 2595</div> <div>697 01 Kyjov</div> <div>IČ: 13047736</div> <div>ČKAIT: 1300882</div> <div></div>	
Ing. Pavel Čech		ING. M. ČECH			
Stavební úřad: Kyjov					
Místo stavby: p.č. 1346/29 a 1346/31, Nětčice u Kyjova					
Objednatel: Město Kyjov, Masarykovo náměstí 30/1, 69701 Kyjov				Čís. zakázky:	19-06-23/P
Akce: Streetballové hřiště - Kyjov Klínky (projekt Živý Kyjov)				Stupeň dok.:	DŮŘ
				Datum:	VI/2023
				Formát:	2xA4
Objekt: Občanská vybavenost				Měřítko:	Výkres č.:
Obsah: Situační výkres širších vztahů Katastrální situační výkres				-	C1+C2



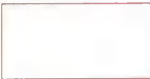


Legenda:


-  Plocha určená pro hru s míčem vymezená lajnami 10x10 m
-  Zpevněná plocha kolem hřiště v šířce 500/300 mm
-  Pás odvodňovacího betonového žlabu pro odvod vod z přilehlého svahu šířky 340 mm - spád 0,5 %
-  Stávající nově rušené, případně přemístěné dětské atrakce
-  Návrh případného lajnování pro zpev. pl. kolem basketbalového koše

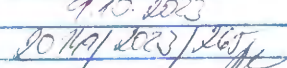
Zastavěná plocha: 125 m²

Schvaluje se k provedení za dostatečných
podmínek uvedených v rozhodnutí
Stavebního úřadu MěÚ Kyjov
ze dne: 9.10.2023
č.j.: 20.10.2023/265
oprávněná úřední osoba: 

Legenda stávajících sítí

-  Vodovod
-  Kanalizace
-  Elektřina

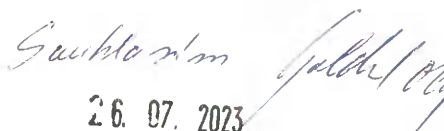
26. 07. 2023

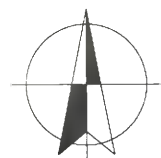

Dokumentace k územnímu řízení

Vypracoval a kreslil:		Zodp. projektant:		<div>Ing. Miloslav Čech</div> <div>K. Čapka 2595</div> <div>697 01 Kyjov</div> <div>IČ: 13047736</div> <div>ČKAIT: 1300882</div> <div>2</div>	
Ing. Pavel Čech		ING. M. ČECH			
Stavební úřad: Kyjov					
Místo stavby: p.č. 1346/29 a 1346/31, Nětčice u Kyjova					
Objednatel: Město Kyjov, Masarykovo náměstí 30/1, 69701 Kyjov				Čís. zakázky:	19-06-23/P
Akce: Streetballové hřiště - Kyjov Klínky (projekt Živý Kyjov)				Stupeň dok.:	DÚŘ
Objekt: Občanská vybavenost				Datum:	VI/2023
Obsah:				Formát:	2xA4
Koordinační situační výkres				Měřítko:	Výkres č.:
				1 : 250	C3