PODÉLNÝ PROFIL KOLEJE Č.2

MODERNIZACE TT BYSTRC, OBVODOVÁ
SO 01 Tramvajová trať
M 1:1000/100

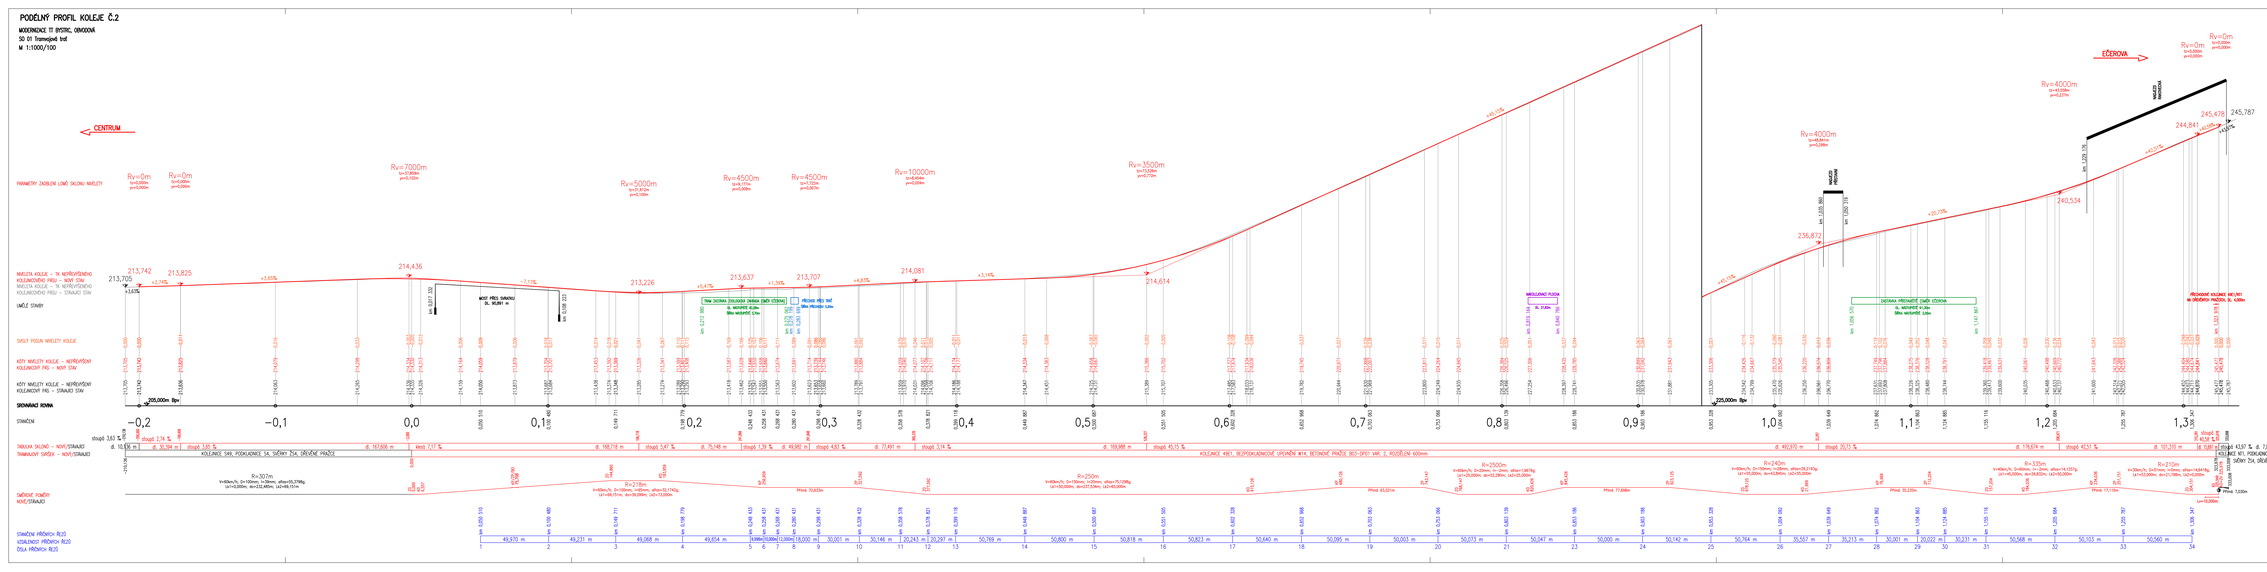

POZNÁMKY:

– KÓTY VE VÝKRESU JSOU UVEDENY V METRECH

SOUŘADNICOVÝ SYSTÉM: JTSK
VÝŠKOVÝ SYSTÉM: B.P. H.

ZODPOVĚDNÝ PROJEKTANT:	ING. DAGMAR MAJEWSKÁ SMLEKOVÁ	
VYPRACOVAL:	ING. MICHAL FERÁNEC, DPMB, A.S.	
KONTROLOVAL:	ING. JOSEF VESELÝ, DPMB, A.S.	

NÁZEV AKCE:	
MODERNIZACE TT BYSTRC, OBVODOVÁ	
SO 01 Tramvajová trať	
NÁZEV PŘÍLOHY:	
PODÉLNÝ PROFIL KOLEJE Č.2	

DPMB
Dopravní podnik města Brna a.s.

DATUM:	09/2022
FORMÁT:	18A4
MĚŘÍTKO:	1:1000/100
STUPEŇ PD:	DÚ
ČÍSLO OSOPRAVY:	ČÍSLO PŘÍLOHY: D.4.2.