


LEGENDA NAVRŽENÝCH SÍTÍ :

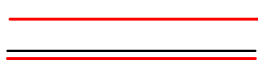

TRAKČNÍ KABELY DPMB (stávající trasa)

TRAKČNÍ KABELY DPMB ULOŽENÉ V CHRÁNIČKÁCH (stávající trasa)

LEGENDA OSTATNÍ :




HRANICE PARCEL


HRANICE PARCEL-VNITŘNÍ KRESBA


PARCELNÍ ČÍSLA

DOTČENÉ PARCELY

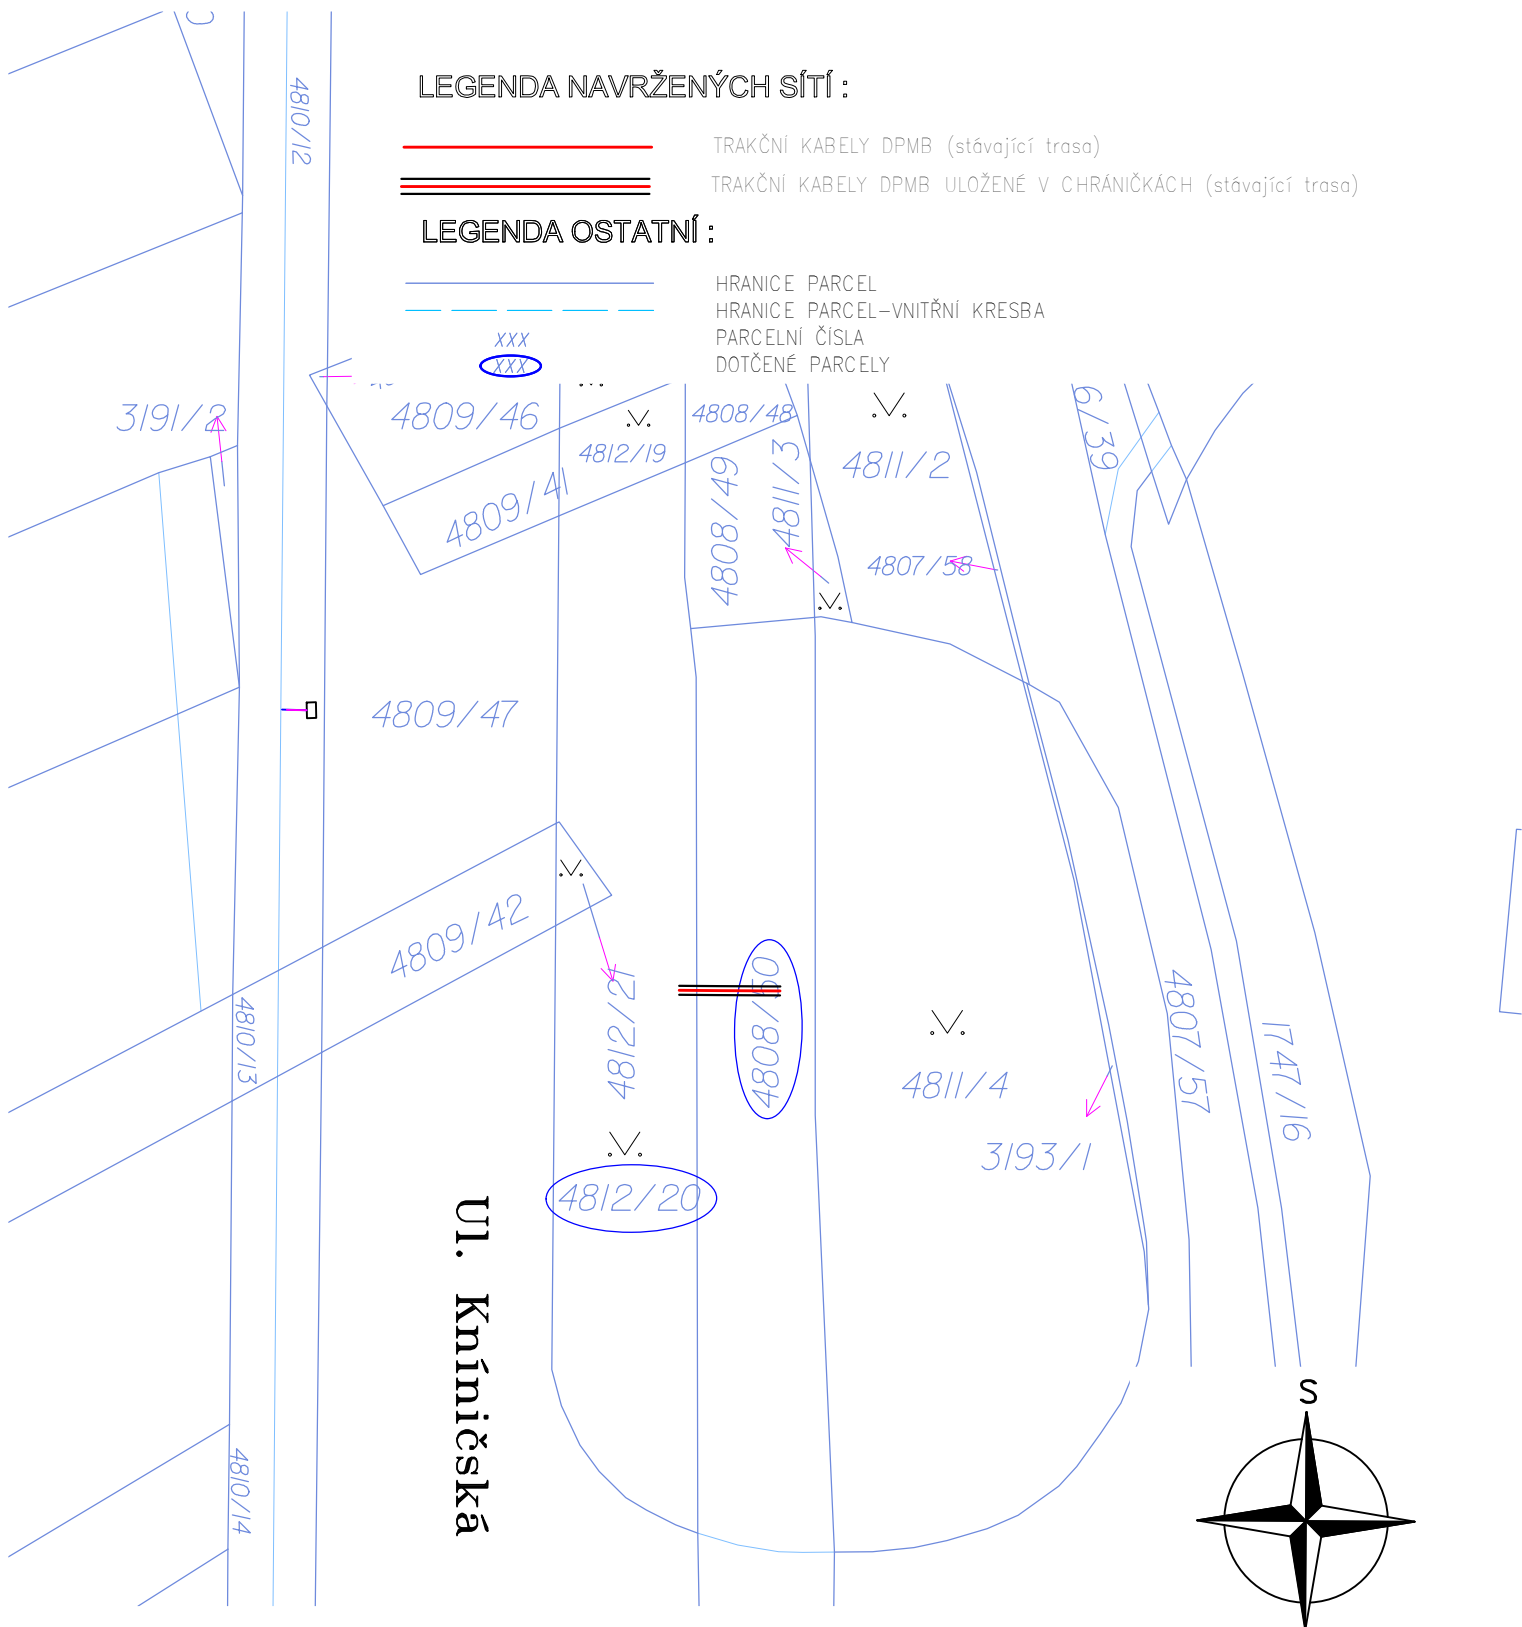

Ul. Kníničská

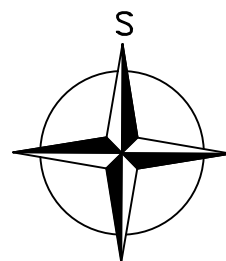

VYPRACOVAL:	Ing. Tomáš Veselý	ZODP. PROJEKTANT:	Bc. Radim Pala	 Puttner, s.r.o. ŠUMAVSKÁ 416/15, 602 00 BRNO tel. 541 210 038, fax. 541 212 207 e-mail: info@puttner.cz
	<i>Vesely</i>		<i>Radim Pala</i>	
MÍSTO STAVBY:	Brno, Bystrc	KRAJ:	Jihomoravský	
INVESTOR: Dopravní podnik města Brna, a.s., Hlinky 151, 656 46 Brno				
STAVBA:				ČÍSLO ZAKÁZKY:
Brno, Bystrc, ul. Obvodová, rekonstrukce trakčních kabelů DPMB				020-000005
				STUPEŇ DOKUMENTACE:
				PDPS
OBSAH VÝKRESU:				DATUM:
				březen 2023
Zákres do KM – část E				FORMÁT:
				1 x A4
				MĚŘÍTKO:
				1:500
				ČÍSLO VÝKRESU:
				03c