


Investor:
Město Kyjov
Masarykovo nám. 30/1
697 01 Kyjov


Zhotovitel
PARDOSA – technik, s.r.o.
Hodonínská 672
696 03 Dubňany

Stavební úpravy kuchyně a zázemí restaurace
Kulturního domu v Kyjově


D.1.4.7-03 ZAPOJENÍ PATCH PANELU

	PARDOSA – technik, s.r.o. stavební a projekční společnost Hodonínská 672, 696 03 Dubňany tel: +420 515 536 700, fax: +420 515 536 777 www.pardosa.cz
OBJEDNATEL	Město Kyjov Masarykovo nám. 30/1 697 01 Kyjov
PŘEDMĚT DOKUMENTU	technika prostředí staveb
ČÁST	D.1.4.7 - elektronické komunikace
NÁZEV STAVBY	Stavební úpravy kuchyně a zázemí restaurace Kulturního domu v Kyjově
MÍSTO	k. ú. Kyjov; 678431, parc. č. st. 2421, číslo p. 34
KRAJ	Jihomoravský kraj
STUPEŇ PROJEKTOVÉ DOKUMENTACE	projektová dokumentace pro provádění stavby
ODPOVĚDNÝ PROJEKTANT	Petr Winkler
VYHOTOVIL	Petr Winkler číslo autorizace ČKAIT 1005185
DATUM	01/2024


RD1 Patch panel č.1 - 2.NP cat.5e

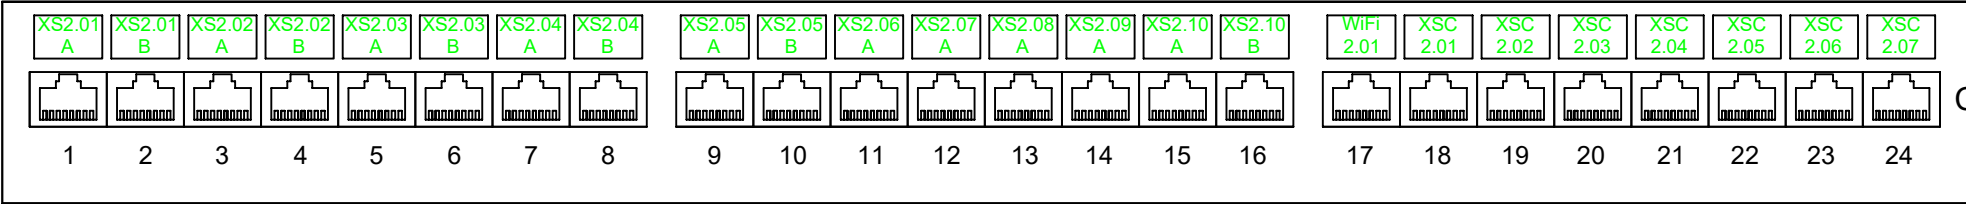


RD1 Patch panel č.2 - 2.NP cat.5e

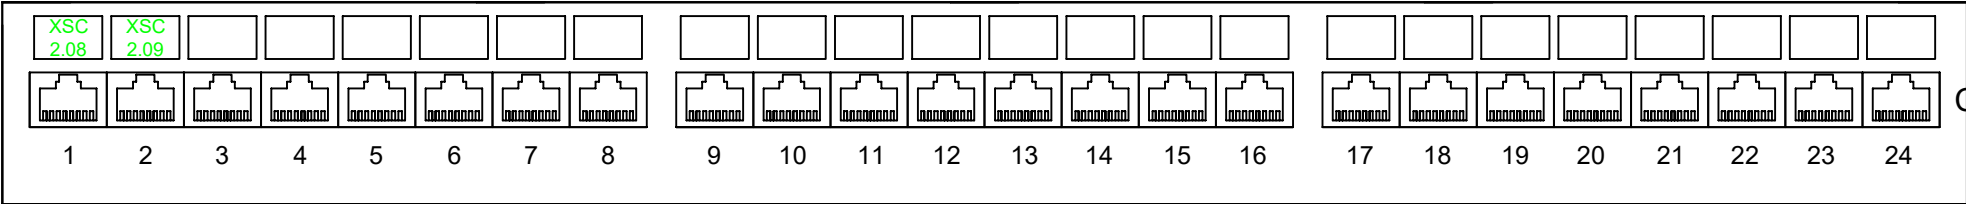


RD1 Patch panel č.3 - 1.NP cat.5e

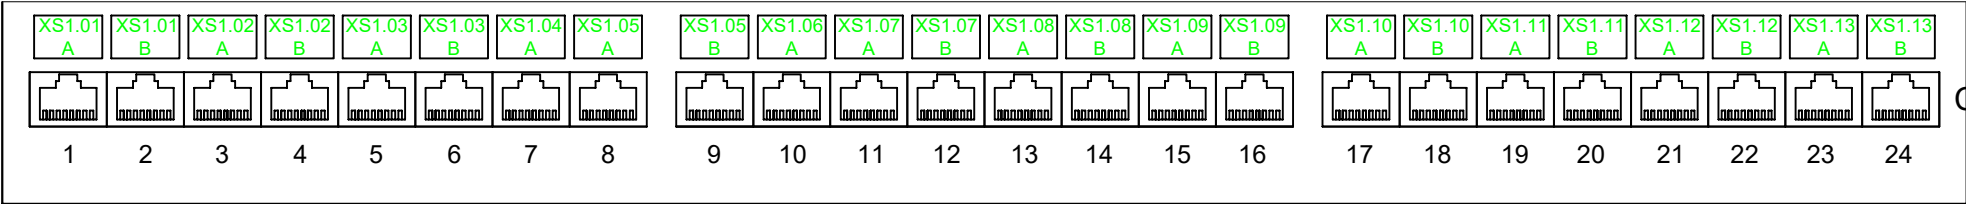


RD1 Patch panel č.4 - 1.NP cat.5e

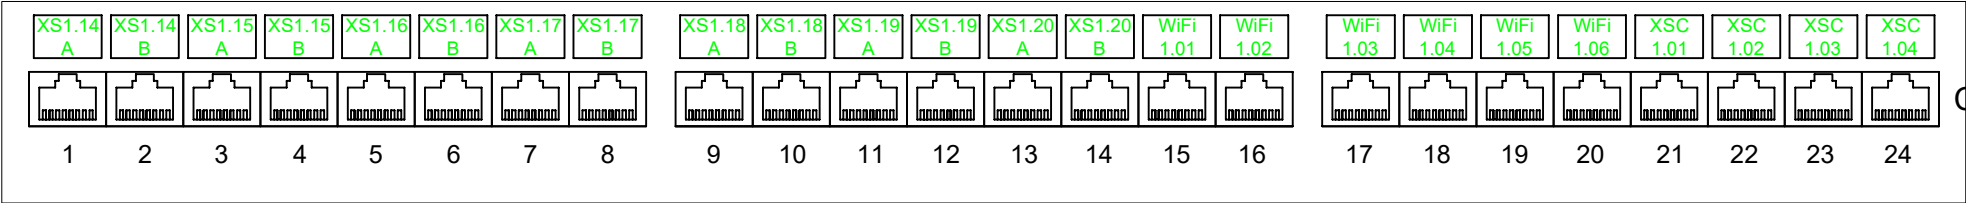

RD1 Patch panel č.5 - 1.NP cat.5e

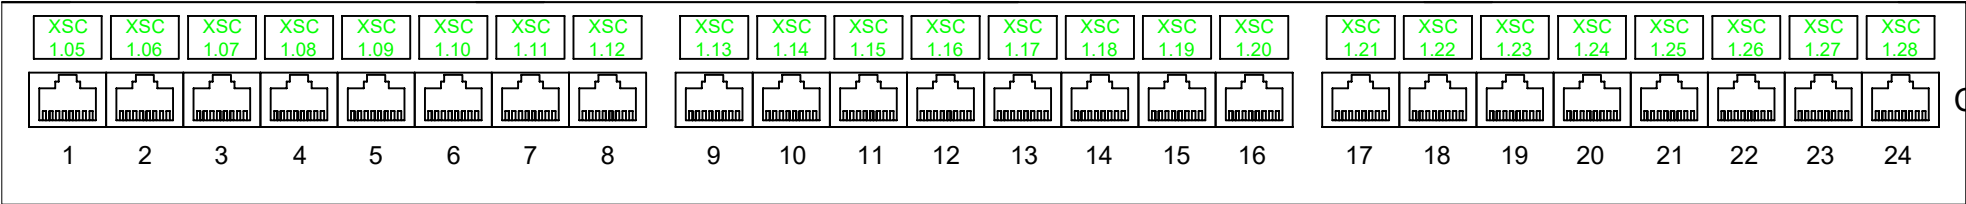

RD1 Patch panel č.6 - 1.NP cat.5e

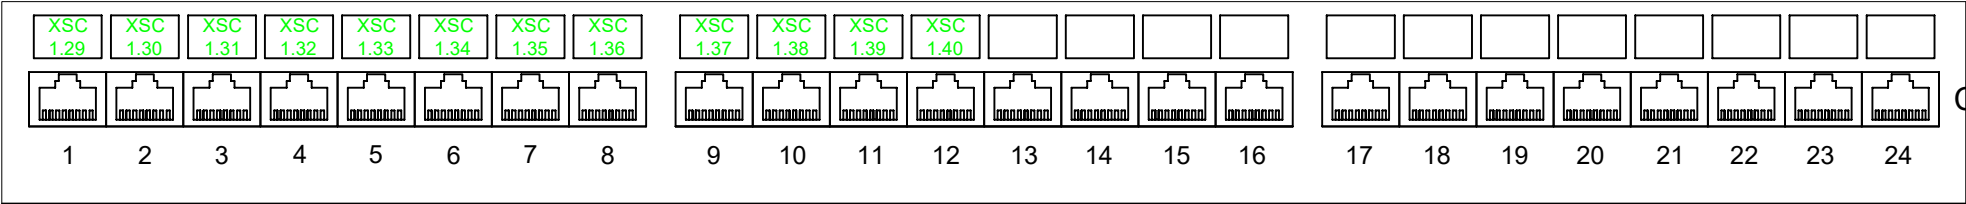

RD1 Patch panel č.7 - 1.PP cat.5e

