




Pohled – exterie

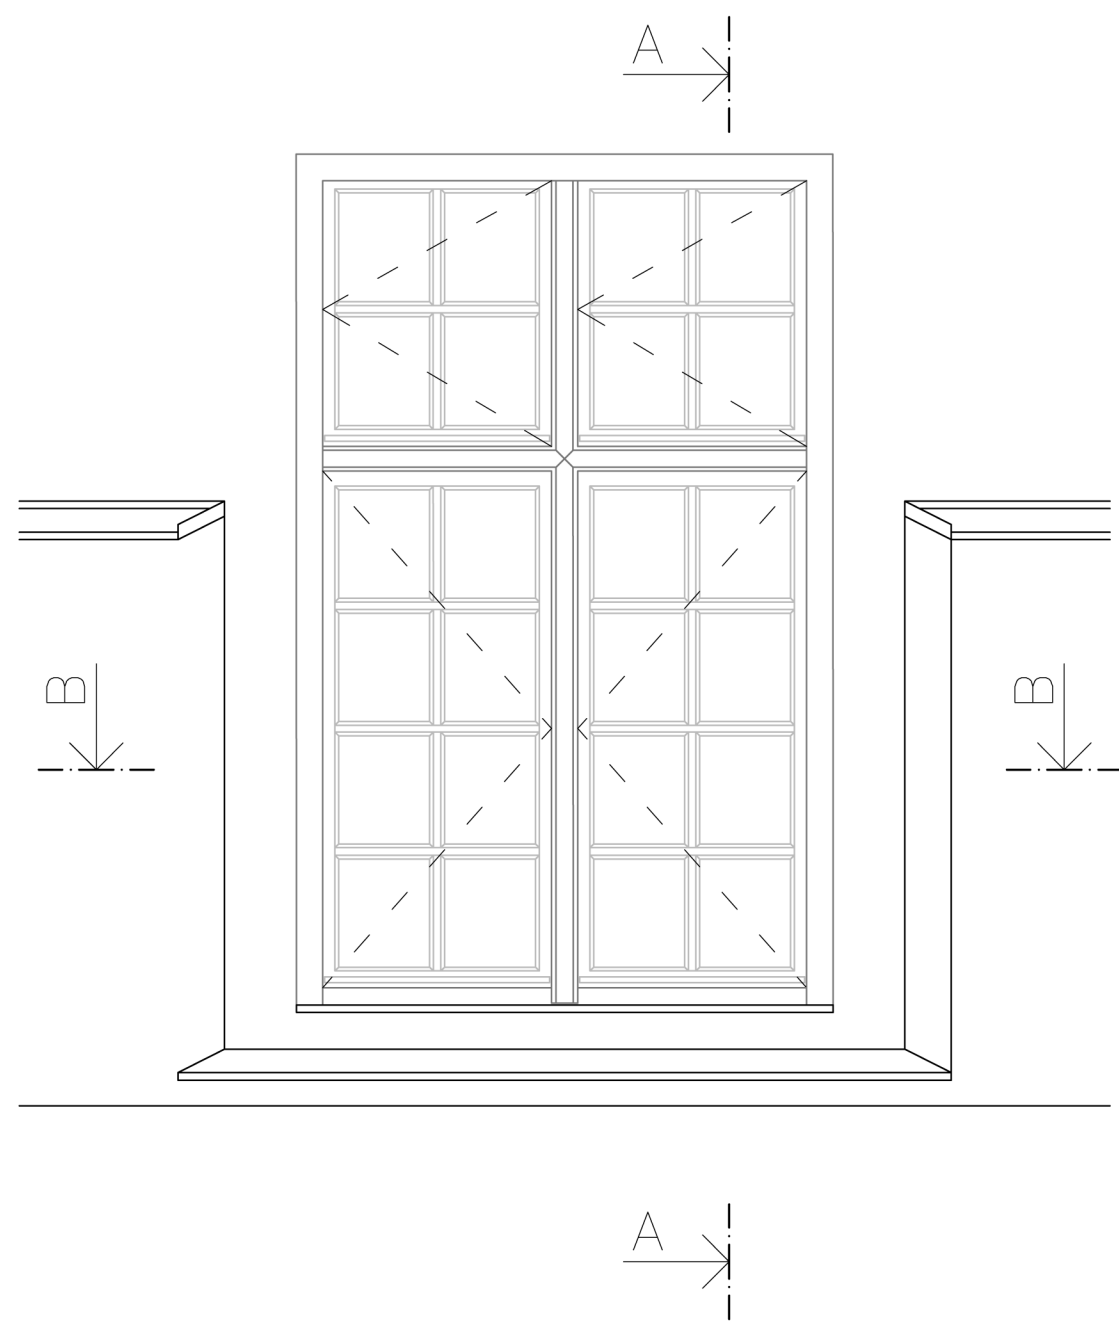


A–A

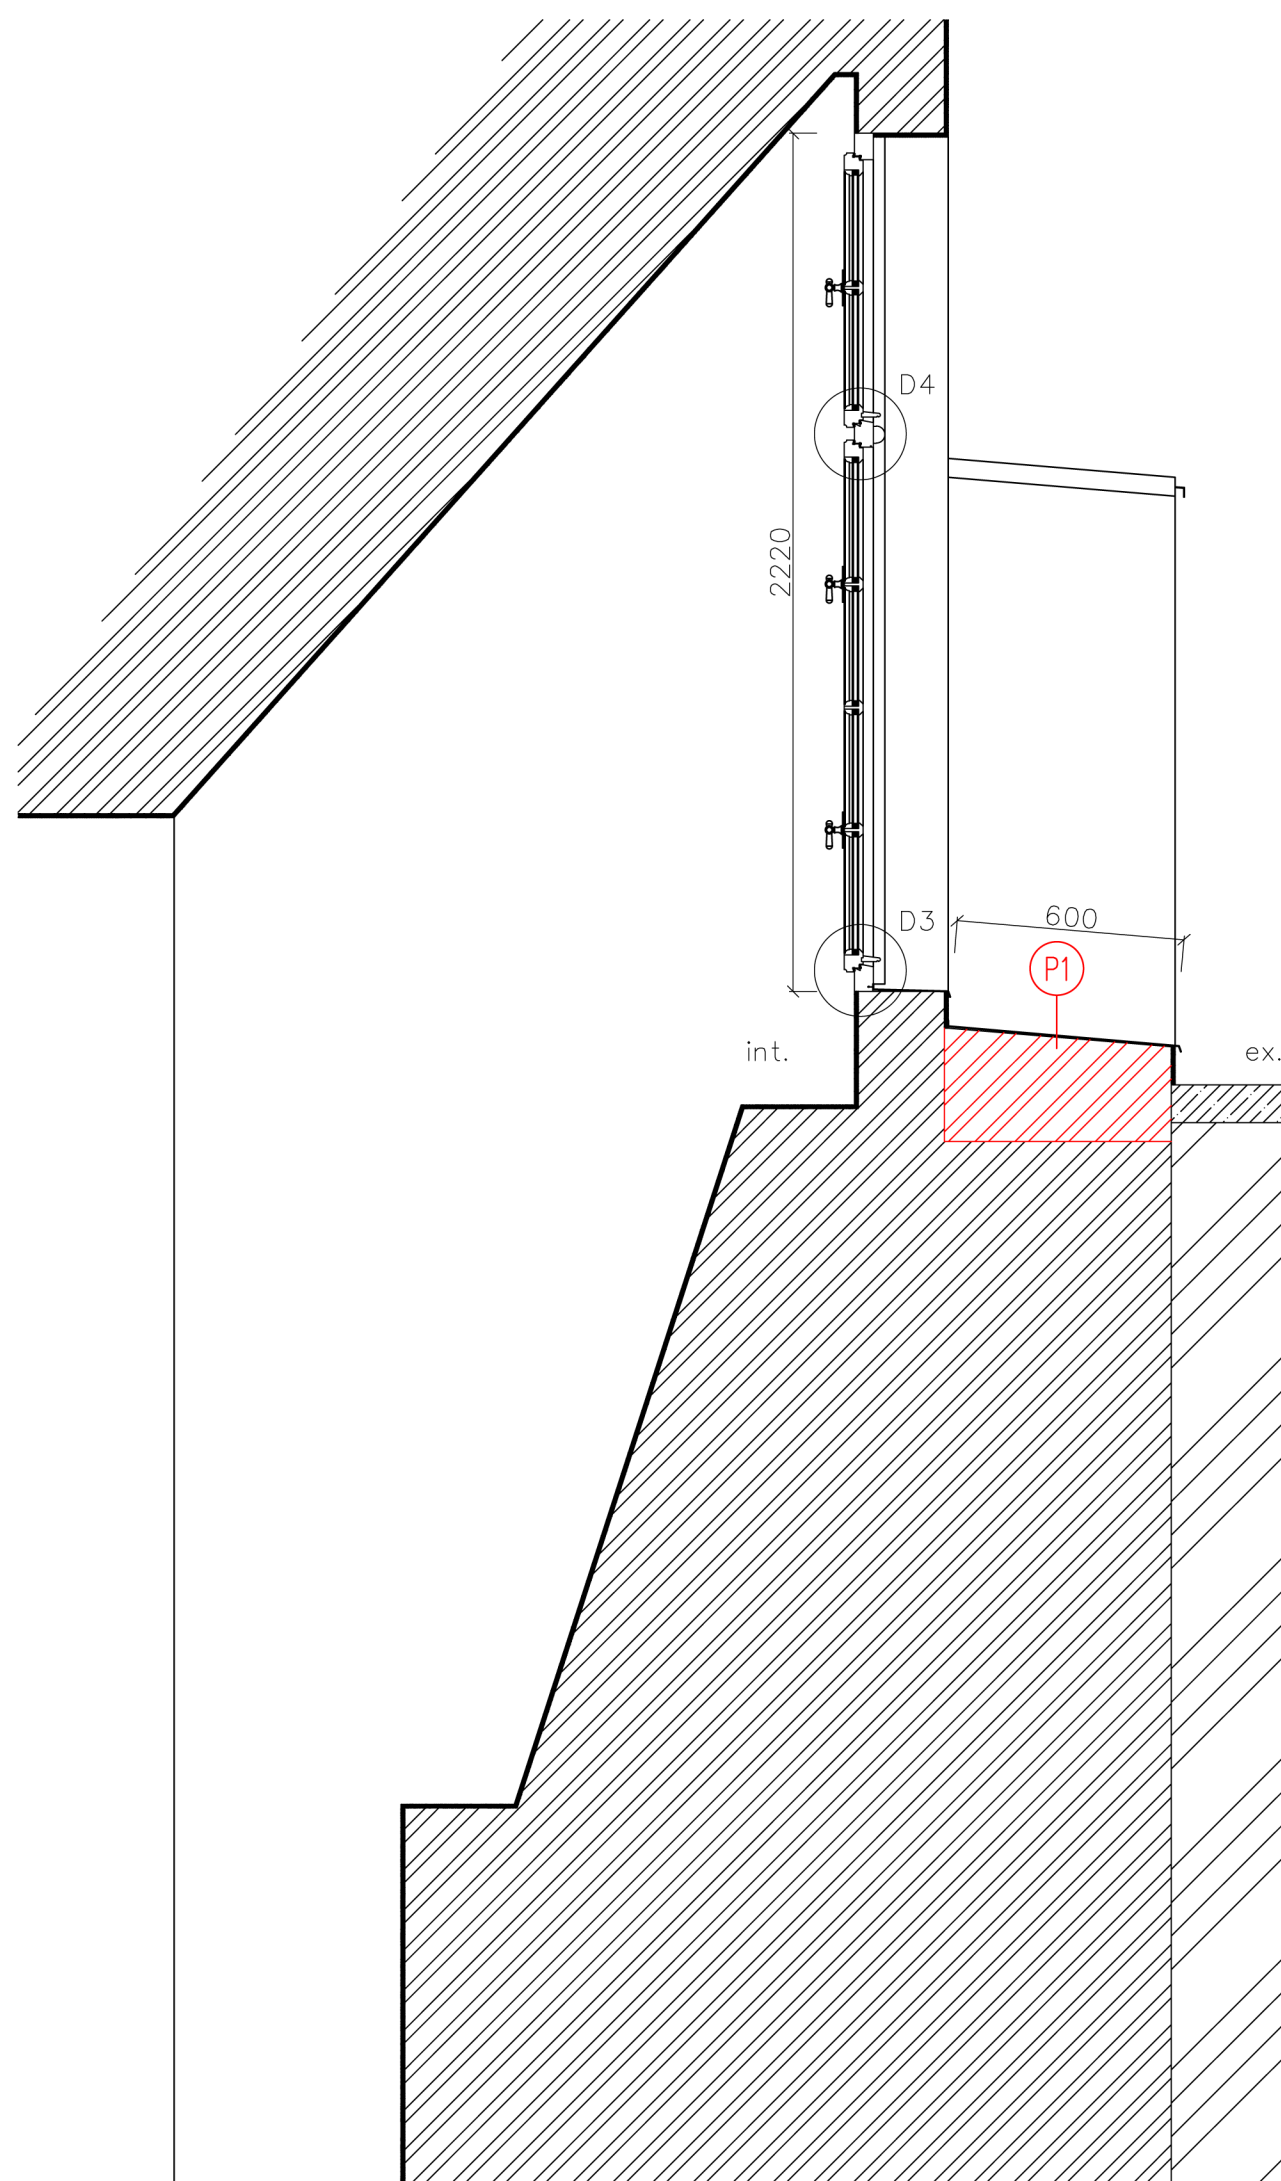

Pohled – interier

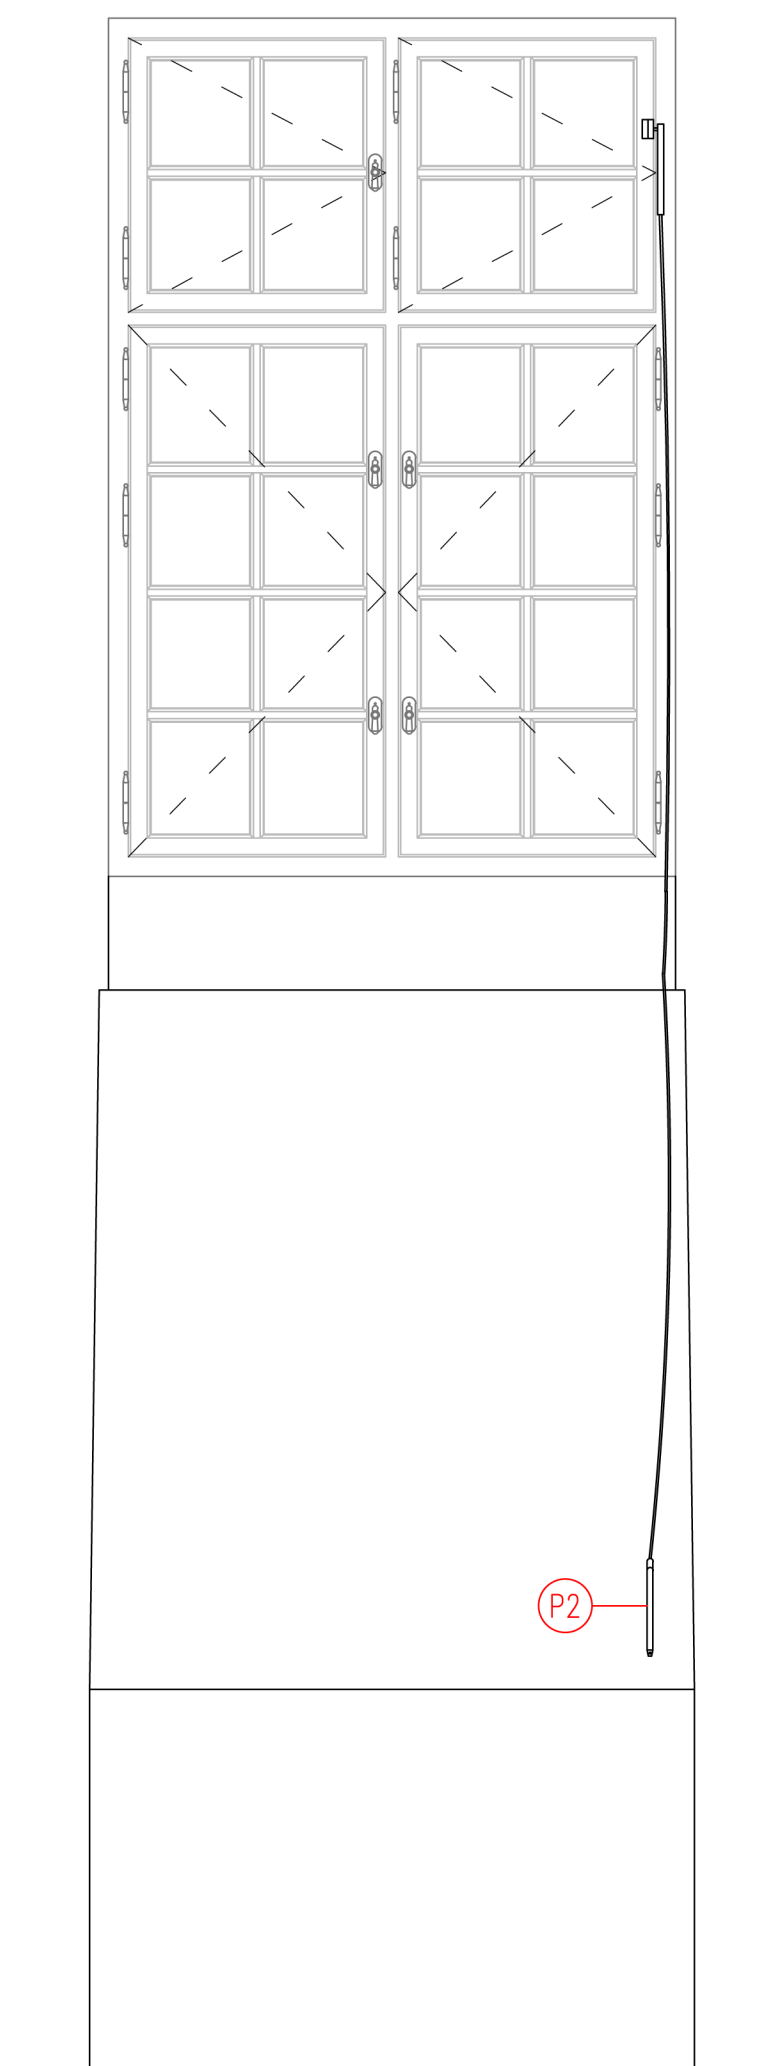

B–B

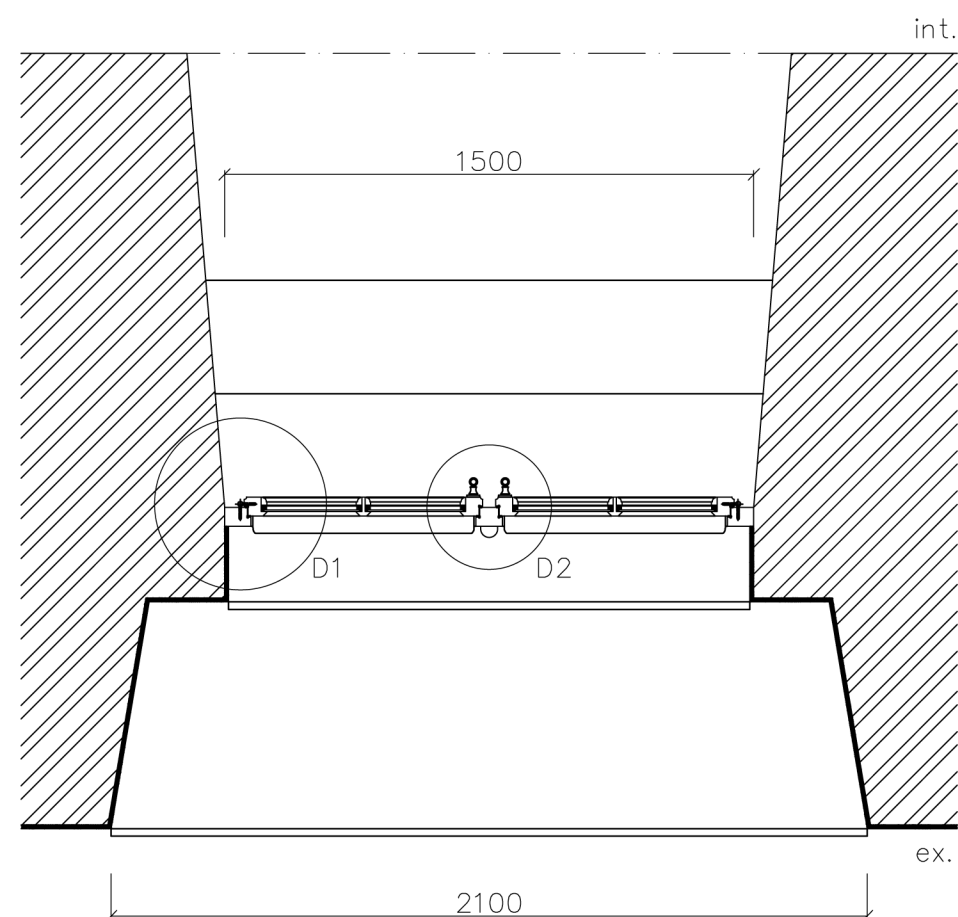

POZNÁMKA

P1 – rozebrání zdiva + znovu vyzdění – cihla plná + MC + CU parapet

P2 – GAZE OL 90 N s pružným flexibilním táhlem a ruční pákou

štandesign			
stanclmichal@seznam.cz / +420 605 55 82 73			
Navrhl a vypracoval: Ing. arch. Michal Štanc		Stupeň PD:	DPS
Zodpovědný projektant: Ing. A. Čeleda (2568/92)		Místo:	Znojmo–Louka
Obnova fasády a výměna oken Louckého kláštera ve Znojmě – dvůr – 1. ETAPA – výměna oken v 1PP, p. č. 24/1, obec Znojmo, k. ú. Znojmo–Louka		Promítání:	
Investor: Město Znojmo, Obroková 1/12, Znojmo, 669 02		Rozměr:	A2
Název výrobku:	Typ výrobku:	Datum:	7/2023
Okno 07a, 07b	Okno	Měřítko:	1:20
Obsah: Pohled – exterie, interier, A–A, B–B		Č. výkresu:	Č. revize:
		D.1.1.b.2.2	