

PODÉLNÝ PROFIL

VĚTEV A

1:500/50

NIVELETA

TERÉN

KONSTRUKCE KOMUNIKACE

DRENÁŽ

ZMĚNA PŘÍČNÉHO SKLONU

KÓTY NIVELETY

KÓTY TERÉNU


SROVNÁVACÍ ROVINA

STANIČENÍ

VZDÁLENOST

PŘÍČNÝCH ŘEZŮ


SMĚROVÉ POMĚRY

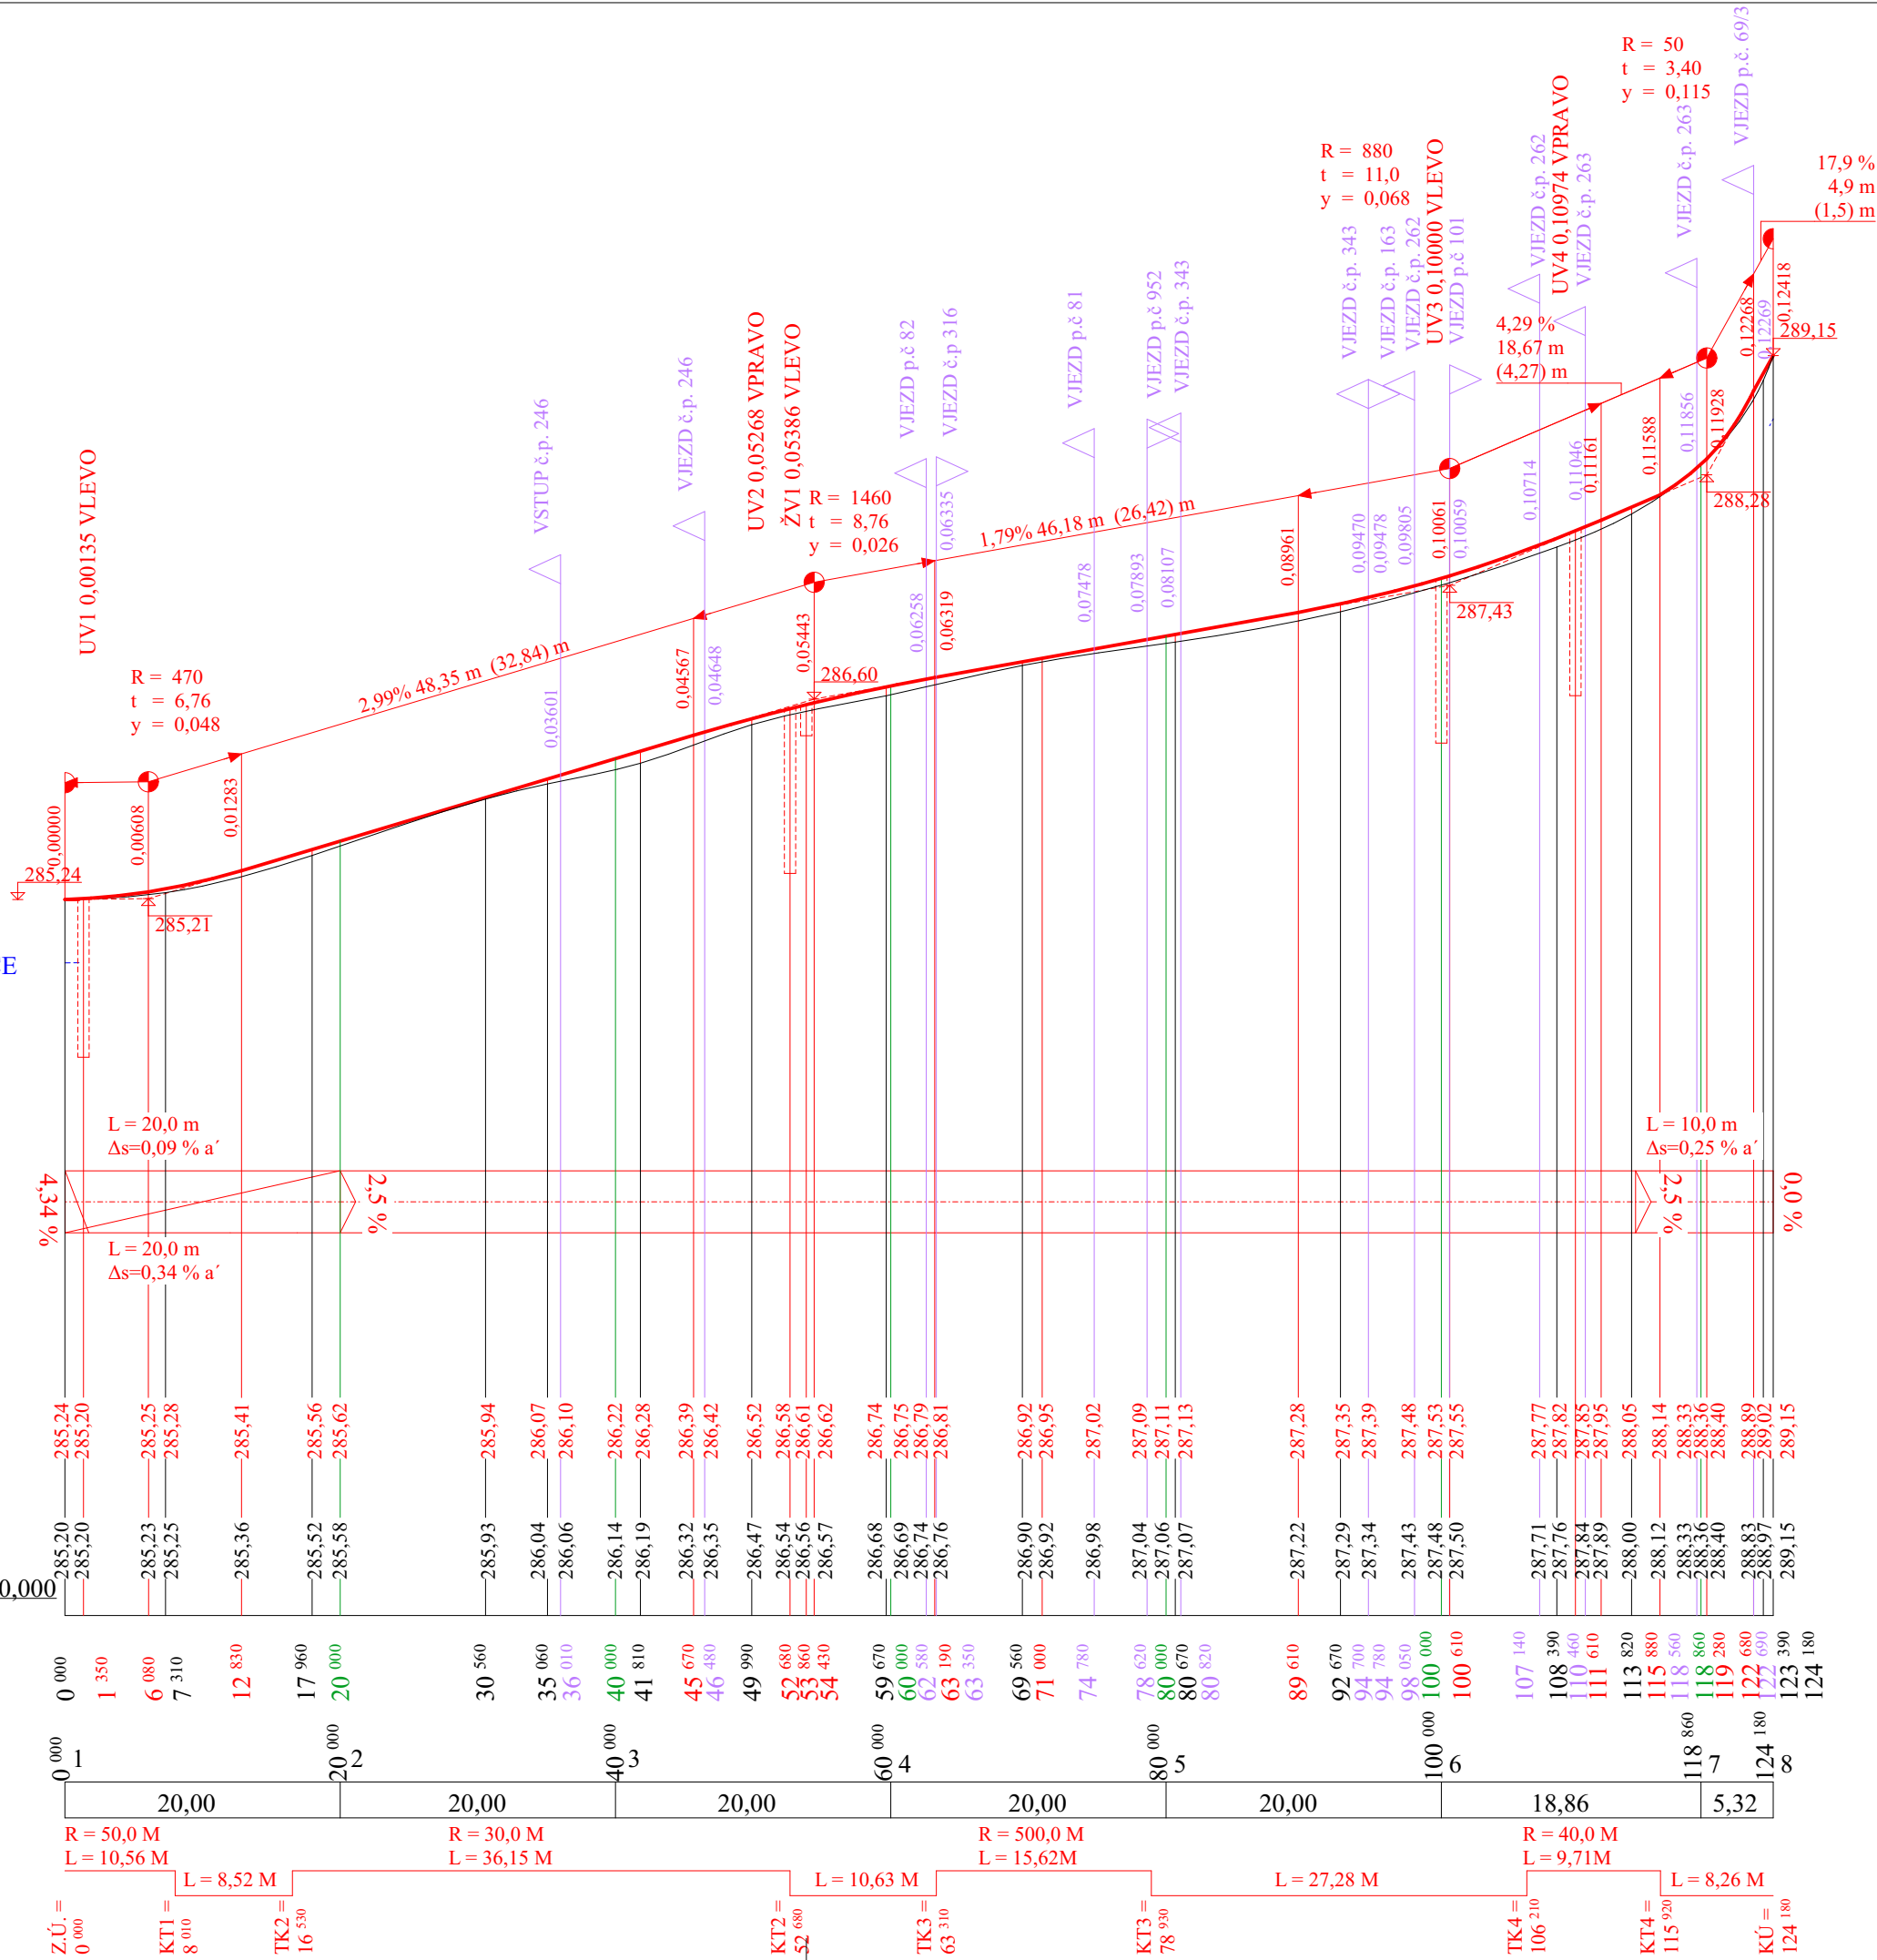

SOUŘADNICOVÝ SYSTÉM: JTSK

VÝŠKOVÝ SYSTÉM: BpV

Změna:	Dne:
Provedl:	Podpis:

 <div>Projekty Sukup s.r.o. Projektová činnost ve výstavbě Nová 225, 696 61 Vnorovy II - Lideřovice tel: 736 601 340 email: pro.s@post.cz IČ: 09139818</div>		ČÍSLO PARÉ:	
Vypracoval: ING. MIROSLAV SUKUP		Odpovědný projektant: ING. MIROSLAV SUKUP	
Kraj: ZLÍNSKÝ		Místo stavby: BYSTRICE POD HOSTÝNEM	
Stavebník: MĚSTO BYSTRICE POD HOSTÝNEM		Formát A4:	3
Akce: REKONSTRUKCE ULICE ZA POTOKEM V RYCHLOVĚ-1.ETAPA, BYSTRICE POD HOSTÝNEM p.č. 104/1, 103/1, 105/3, 97/5, 97/3, 950/4, 951/6, 950/5, 950/3, 950/1 k.ú. RYCHLOV U BYSTRICE POD HOSTÝNEM [617121]		Datum:	10.02.2023
		Stupeň:	DUR+DSP
		Č.zak:	57/2022
		Arch.č.:	57/2022/1
Profese: SO 101 KOMUNIKACE		Kótováno:	M
		Měřitko:	1:500
Obsah: PODÉLNÝ PROFIL VĚTEV A		Číslo výkresu:	D.3

TATOPROJEKTOVÁ DOKUMENTACE JE DUŠEVNÍM VLASTNICTVÍM AUTORA. BEZ PŘEDCHOZÍHO SOUHLASU AUTORA NEBO BEZ ŘÁDNÉHO SMLUVNÍHO VZTAHU S AUTOREM PROJEKTOVÉ DOKUMENTACE, JEHOŽ PŘEDMĚTEM PLNĚNÍ JE VYTVOŘENÍ NEBO VYUŽITÍ TĚTO DOKUMENTACE, NESMÍ BÝT TATOPROJEKTOVÁ DOKUMENTACE A ANI JEJÍ ČÁST ROZMNOŽOVÁNA A POSTOUPĚNA JAKOUKOLIV FORMOU JINÉ OSOBĚ NEBO FIRMĚ ©