



ŘEZ A-A

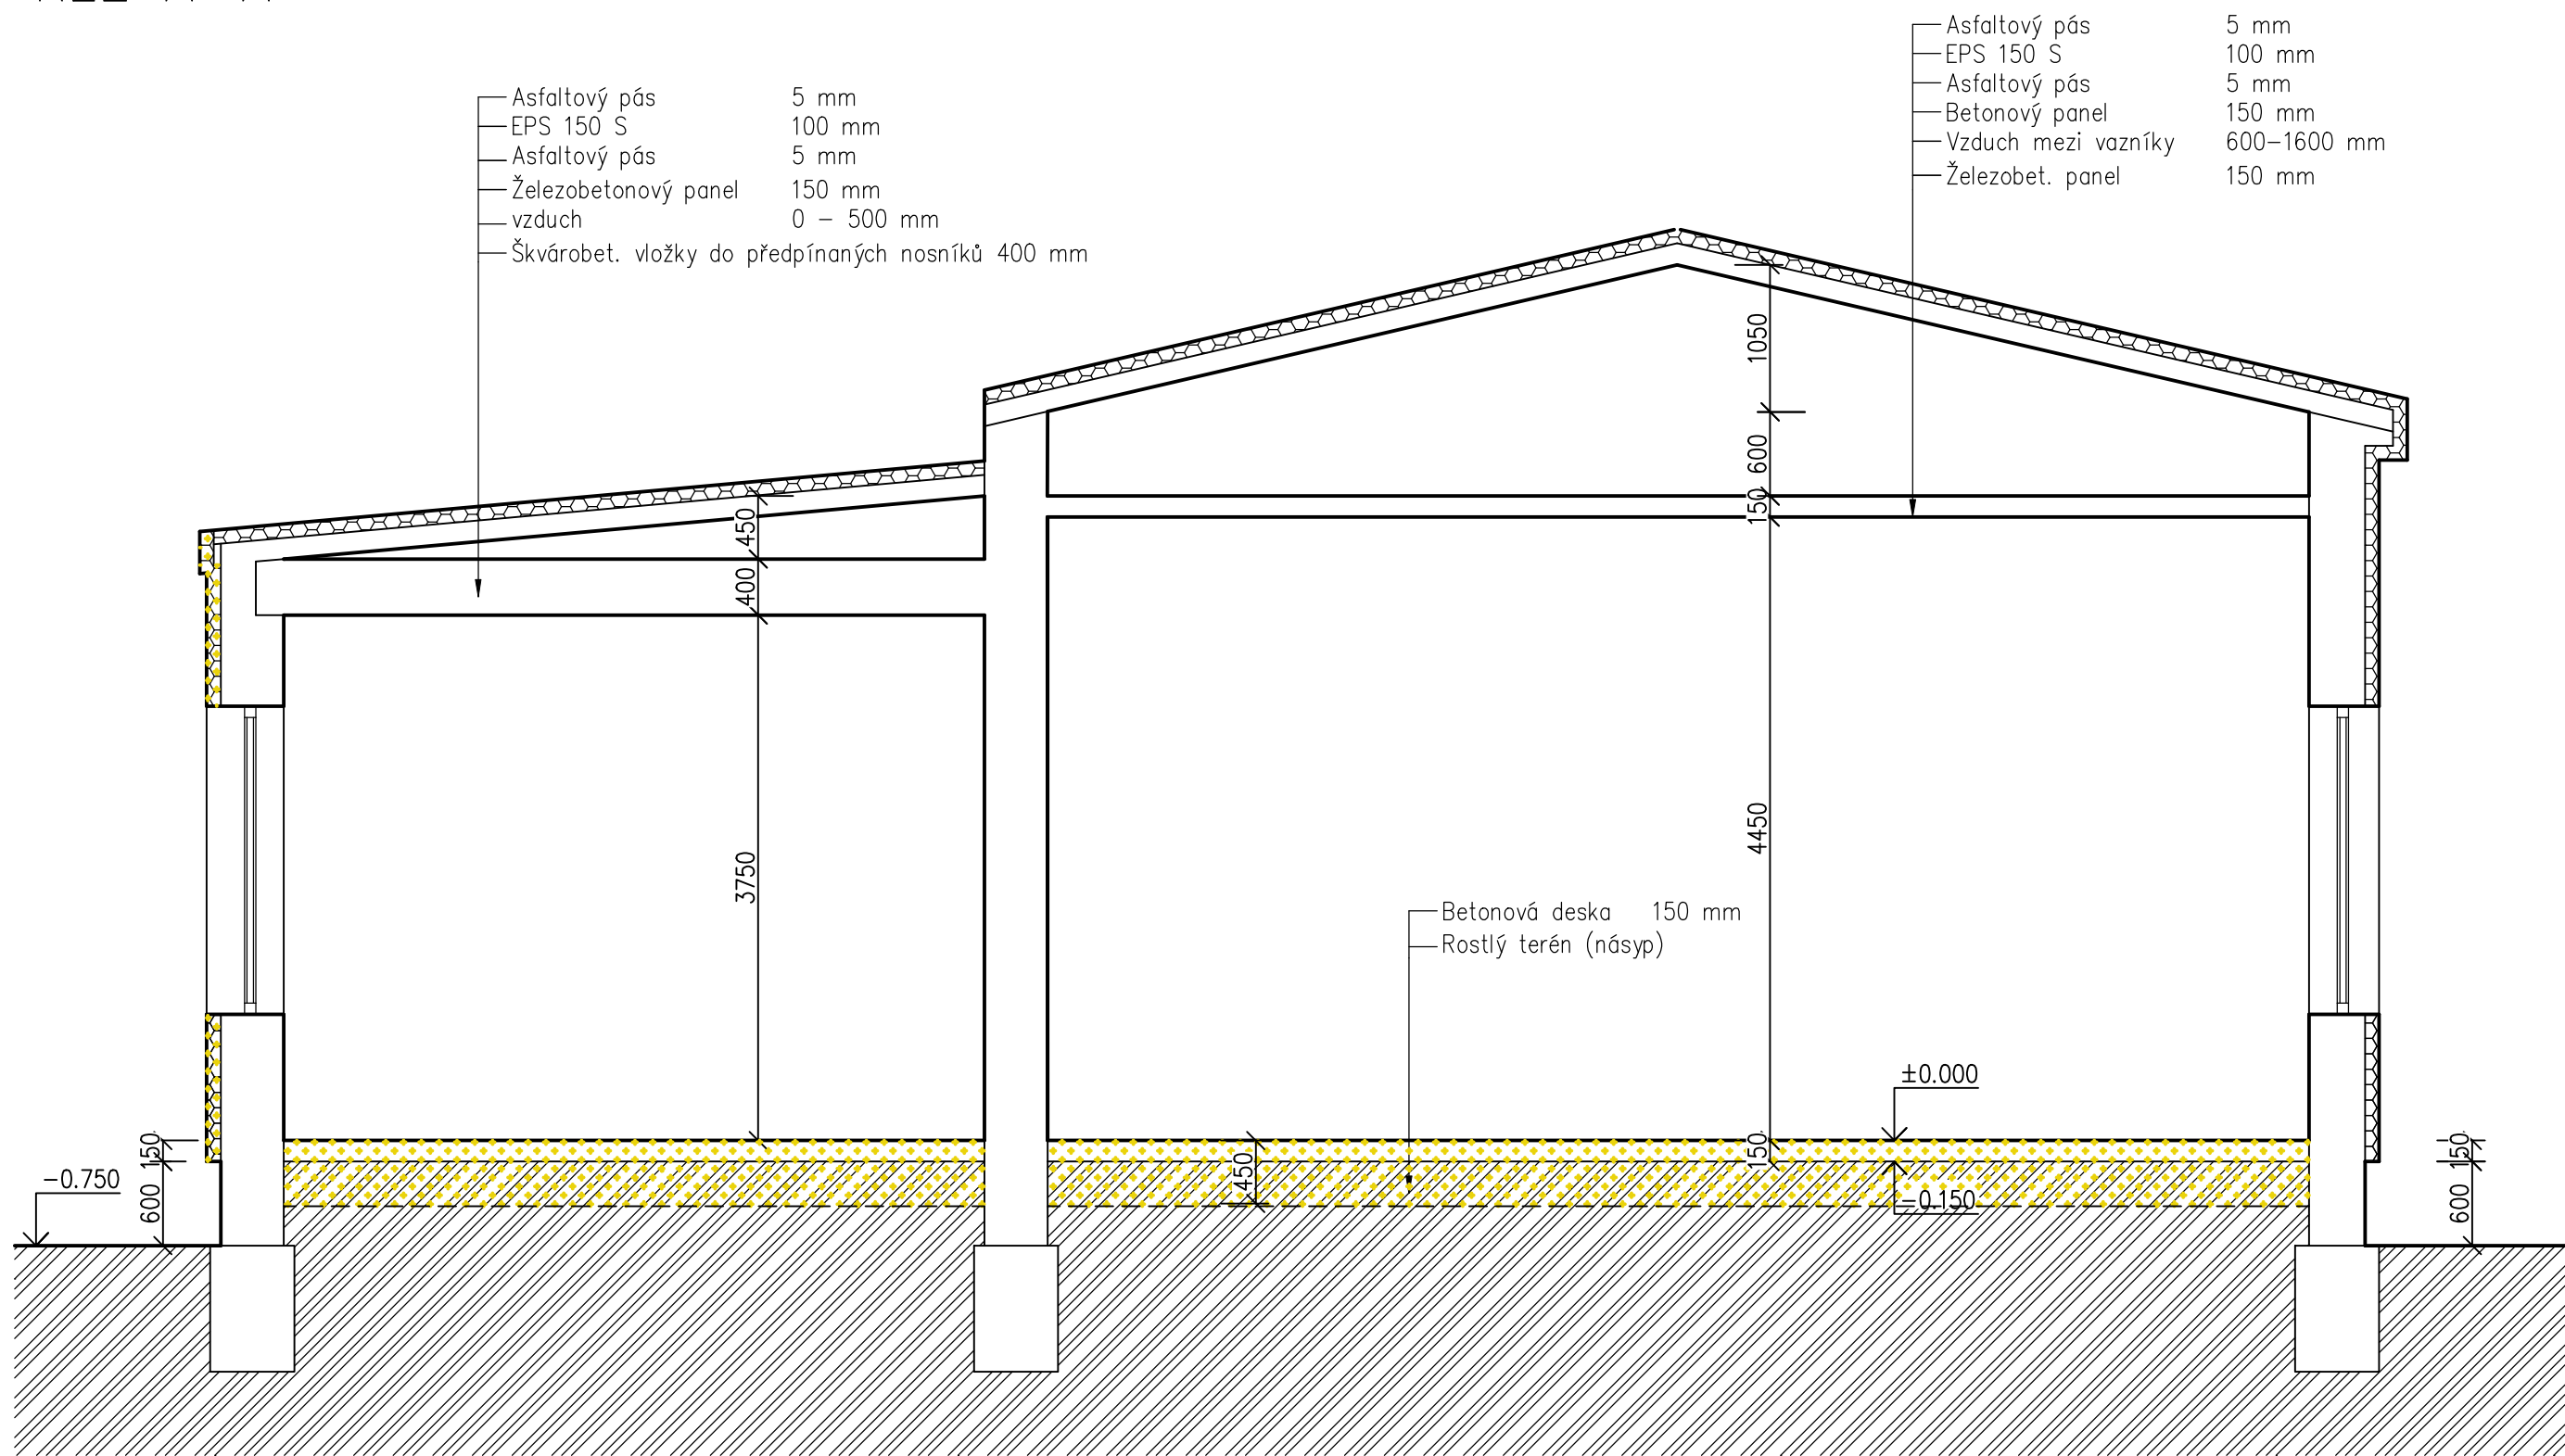

LEGENDA MATERIÁLŮ

- Kombinace cihly plné a škvárobetonových tvárnic
- EXPANDOVANÝ POLYSTYREN – tl. 100 mm
- Pórobeton – stávající zdivo
- BOURANÉ KONSTRUKCE
- ROSTLÝ TERÉN

Vypracoval:	Jiří Jerie	 <div>Kpt. Jaroše 605 432 01 KADAN IČO: 287 22 141 DIČ: CZ28722141</div>	tel: 774 639 379 e-mail: ips@ips-kadan.cz www.ips-kadan.cz	
Kontroloval:	Jiří Jerie			
Zodp. projektant:	Jiří Jerie			
Stavebník:	Město Výsluní, Výsluní 14, 431 83 Výsluní		Stupeň:	DPS
Místo stavby:	Výsluní p.p.č. 188/1		Č. zakázky:	
Stavba: Oprava komunitního centra Výsluní			Datum:	08/2021
			Formát:	6 x A4
			Měřítko:	1:50
			Č. paré	
Výkres: ŘEZ A-A - stávající stav			Číslo výkresu: D.1-1.b-02	