


- LEGENDA
- F1 - Úprava povrchu + ETICS s izolantem EPS-70 GREY tl. 140 mm, silikonová omítka, zrno 2 mm
  - F2 - Úprava povrchu + ETICS s izolantem EPS-70 GREY tl. 40 mm, silikonová omítka, zrno 2 mm
  - F3 - Úprava povrchu + ETICS bez izolantu
  - F4 - Úprava povrchu + ETISC s izolantem z extrudovaného polystyrenu, XPS tl. 140 mm, omítka z přírodních kamínků
  - F5 - Vyrovnání stávajícího povrchu vápenocementovou maltou
  - K1 - Překapnice FeZN s povrchovou úpravou RŠ 250
  - K2 - Závětrná lišta FeZN s povrchovou úpravou, RŠ 400
  - K3 - Podvlečená překapnice FeZN s povrchovou úpravou, RŠ 400
  - K4 - Svod FeZN s povrchovou úpravou, d 100 mm
  - K5 - Okapový žlab FeZN s povrchovou úpravou, RŠ 280
  - K6 - Parapet hliníkový tažený s povrchovou úpravou, RŠ 400, hliníkové boky
  - O1 - Okno plastové sklopné s izolačním trojsklem Uw=0,96 W/m2K, 500x1050mm, vybavené táhlem
  - O1 - Okno plastové sklopné s izolačním trojsklem Uw=0,96 W/m2K, 900x1050mm, vybavené táhlem

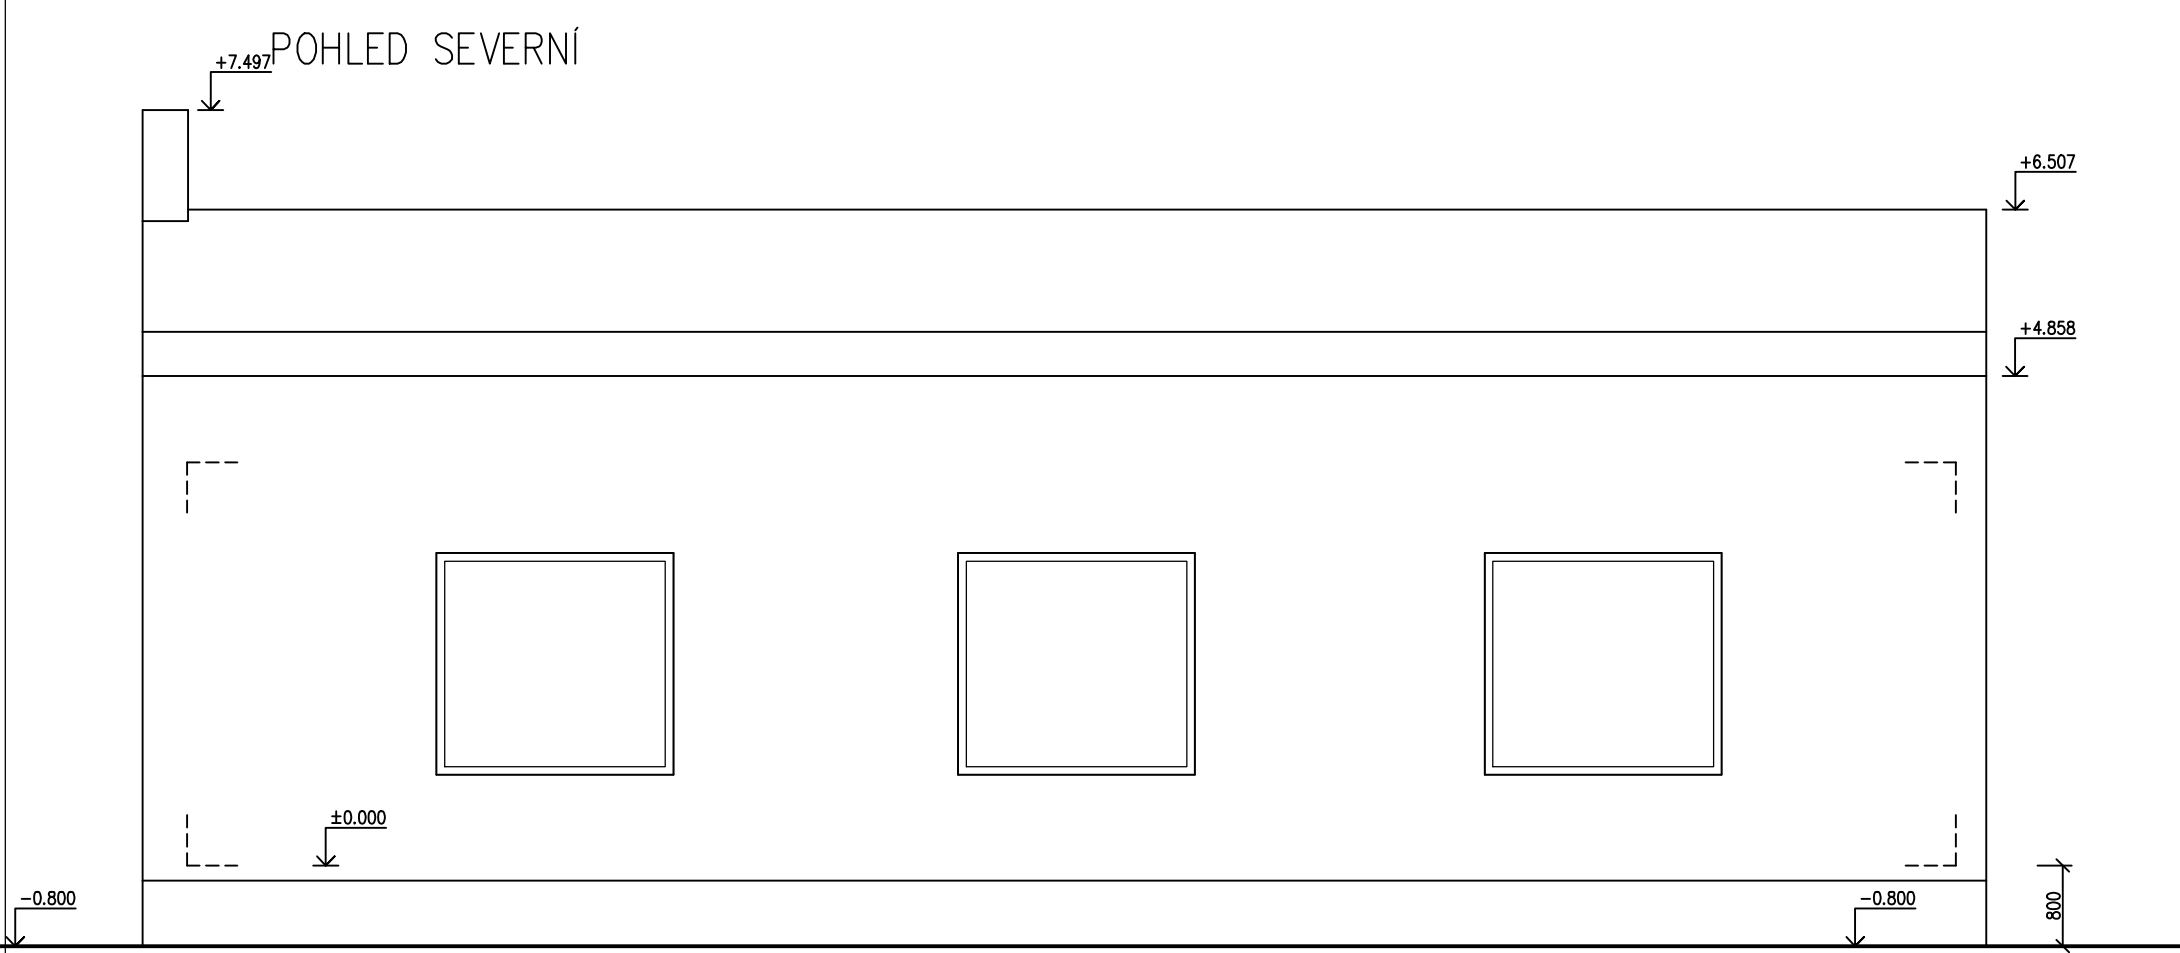

Vypracoval:	Jiří Jerie	<div><div>IPS</div><div>KADAN s.r.o.</div></div> <div>Kpt. Jaroše 605 432 01 KADAŇ iČO: 287 22 141 DIČ: CZ28722141</div> <div>tel: 774 639 379 e-mail: ips@ips-kadan.cz www.ips-kadan.cz</div>		
Kontroloval:	Jiří Jerie			
Zodp. projektant:	Jiří Jerie			
Stavebník:	Město Výsluní, Výsluní 14, 431 83 Výsluní		Stupeň: DPS	
Místo stavby:	Výsluní p.p.č. 188/1		Č. zakázky:	
Stavba:  Oprava komunitního centra Výsluní			Datum:	08/2021
			Formát:	6 x A4
			Měřítko:	1:75
			Č. paré	
Výkres:	POHLEDY - nový stav		Číslo výkresu:	D.1-1.b-05