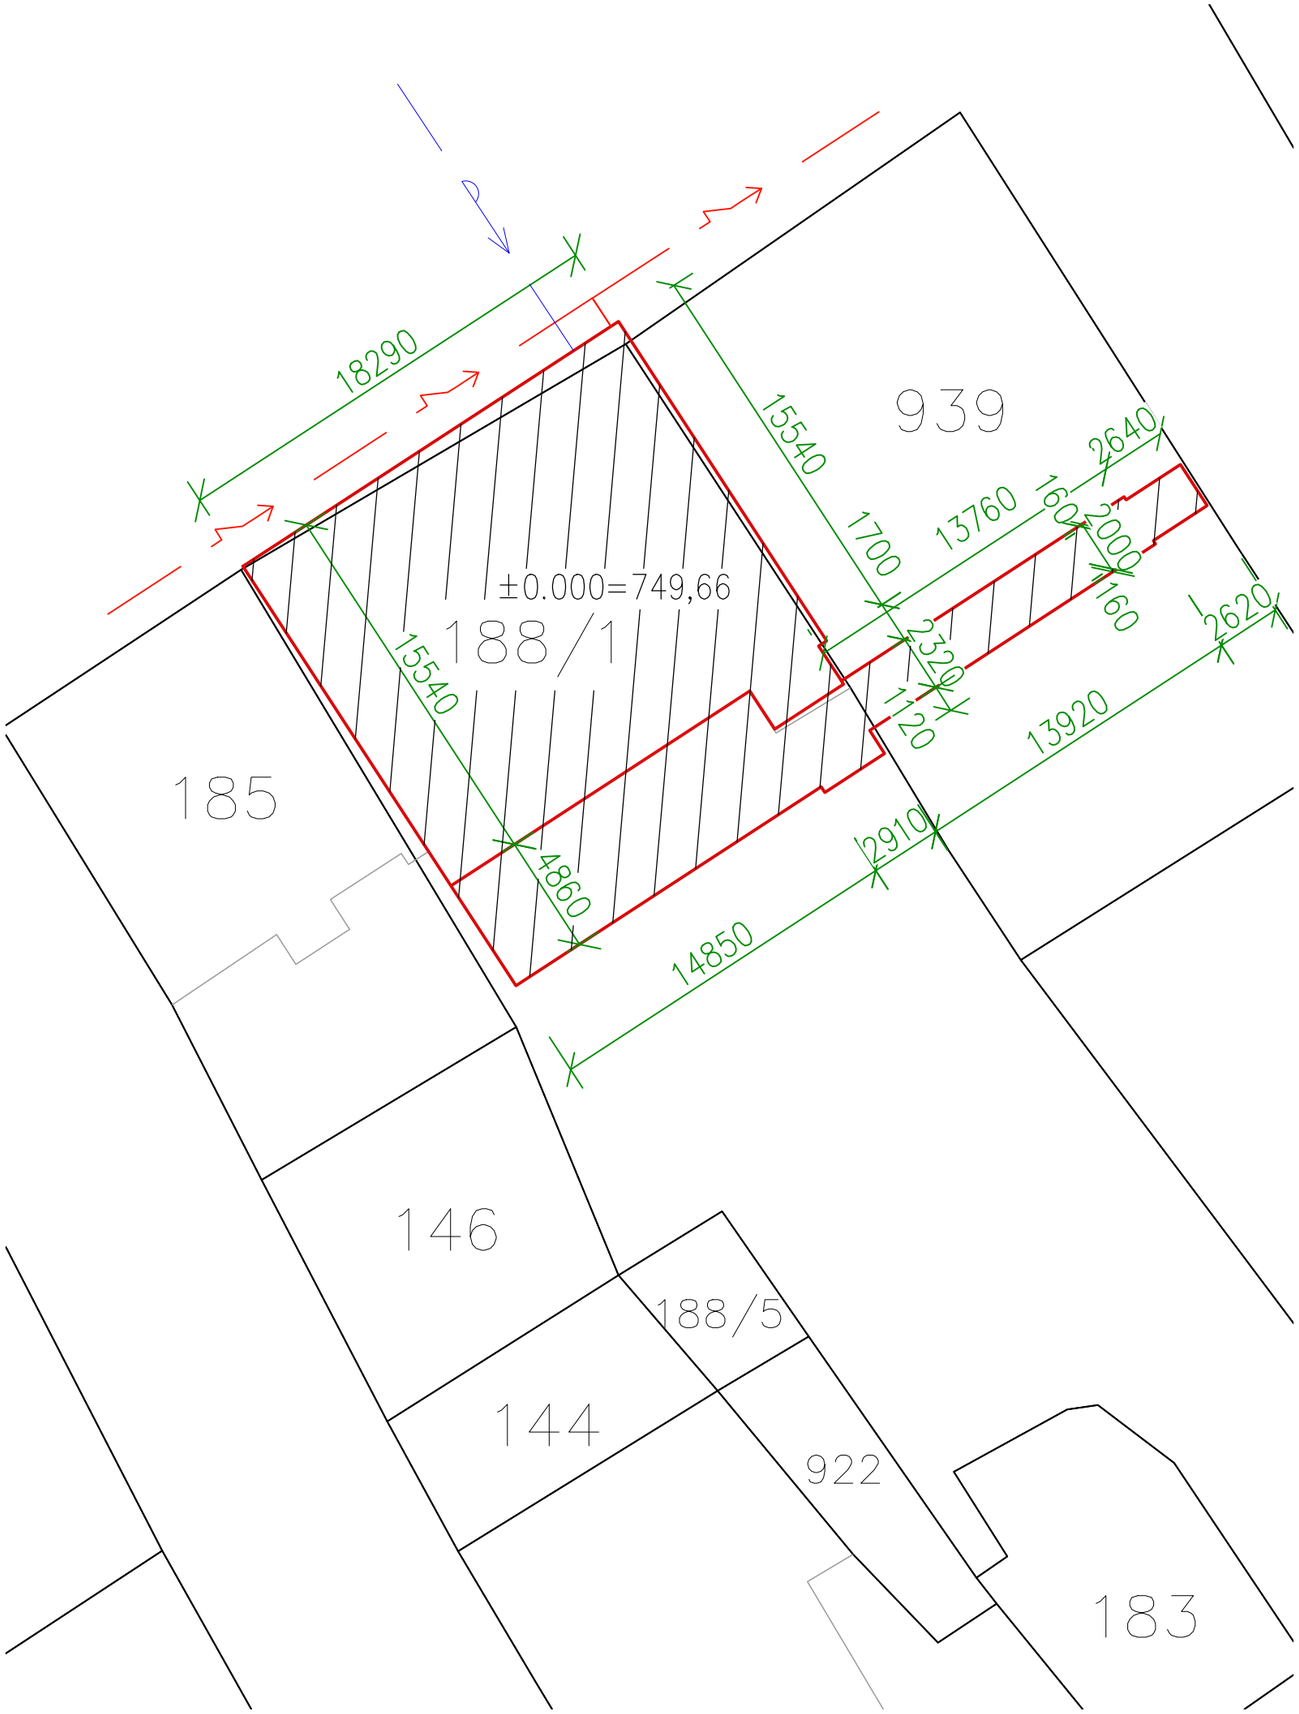

Zákres katastrální mapy je zatížen chybou plynoucí z nepřesnosti evidovaného geometrického a polohového určení a zákres hranice v katastrální mapě tak neodpovídá skutečné poloze objektu v terénu. Skutečná poloha bude upřesněna geometrickým plánem zohledňujícím skutečnou polohu budov v terénu a opravou zákresu v katastrální mapě.

LEGENDA SITUACE

- STÁVAJÍCÍ VENKOVNÍ SILOVÉ VEDENÍ NÍZKÉHO NAPĚTÍ NADZEMNÍ
- STÁVAJÍCÍ VODOVODNÍ POTRUBÍ PITNÉ VODY PODZEMNÍ
- STÁVAJÍCÍ KANALIZAČNÍ STOKA PVC–KG PODZEMNÍ
- NOVÉ VODOVODNÍ POTRUBÍ PITNÉ VODY PODZEMNÍ
- NOVÉ VENKOVNÍ SILOVÉ VEDENÍ NÍZKÉHO NAPĚTÍ PODZEMNÍ
- NOVÉ KANALIZAČNÍ STOKA PVC–KG PODZEMNÍ
- ŘEŠENÝ OBJEKT

VEŠKERÉ PŘÍPOJKY INŽENÝRSKÝCH SÍTÍ JSOU STÁVAJÍCÍ.

Vypracoval:	Jiří Jerie	IPS KADAŇ s.r.o. Kpt. Jaroše 605, 432 01 KADAŇ, IČO: 287 22 141, DIČ: CZ28722141, tel: 774 639 379, e-mail: ips@ips-kadan.cz, www.ips-kadan.cz	
Kontroloval:	Jiří Jerie		
Zodp. projektant:	Jiří Jerie		
Stavebník:	Město Výsluní, Výsluní 14, 431 83 Výsluní	Stupeň:	DPS
Místo stavby:	Výsluní p.p.č. 188/1	Č. zakázky:	
Stavba: Oprava komunitního centra Výsluní		Datum:	08/2021
		Formát:	6 x A4
		Měřítko: 1:250	Č. paré
Výkres: Situace, zákres do KM		Číslo výkresu: C-01	