


3+N+PE st. 50Hz 400/230V / TN-C-S

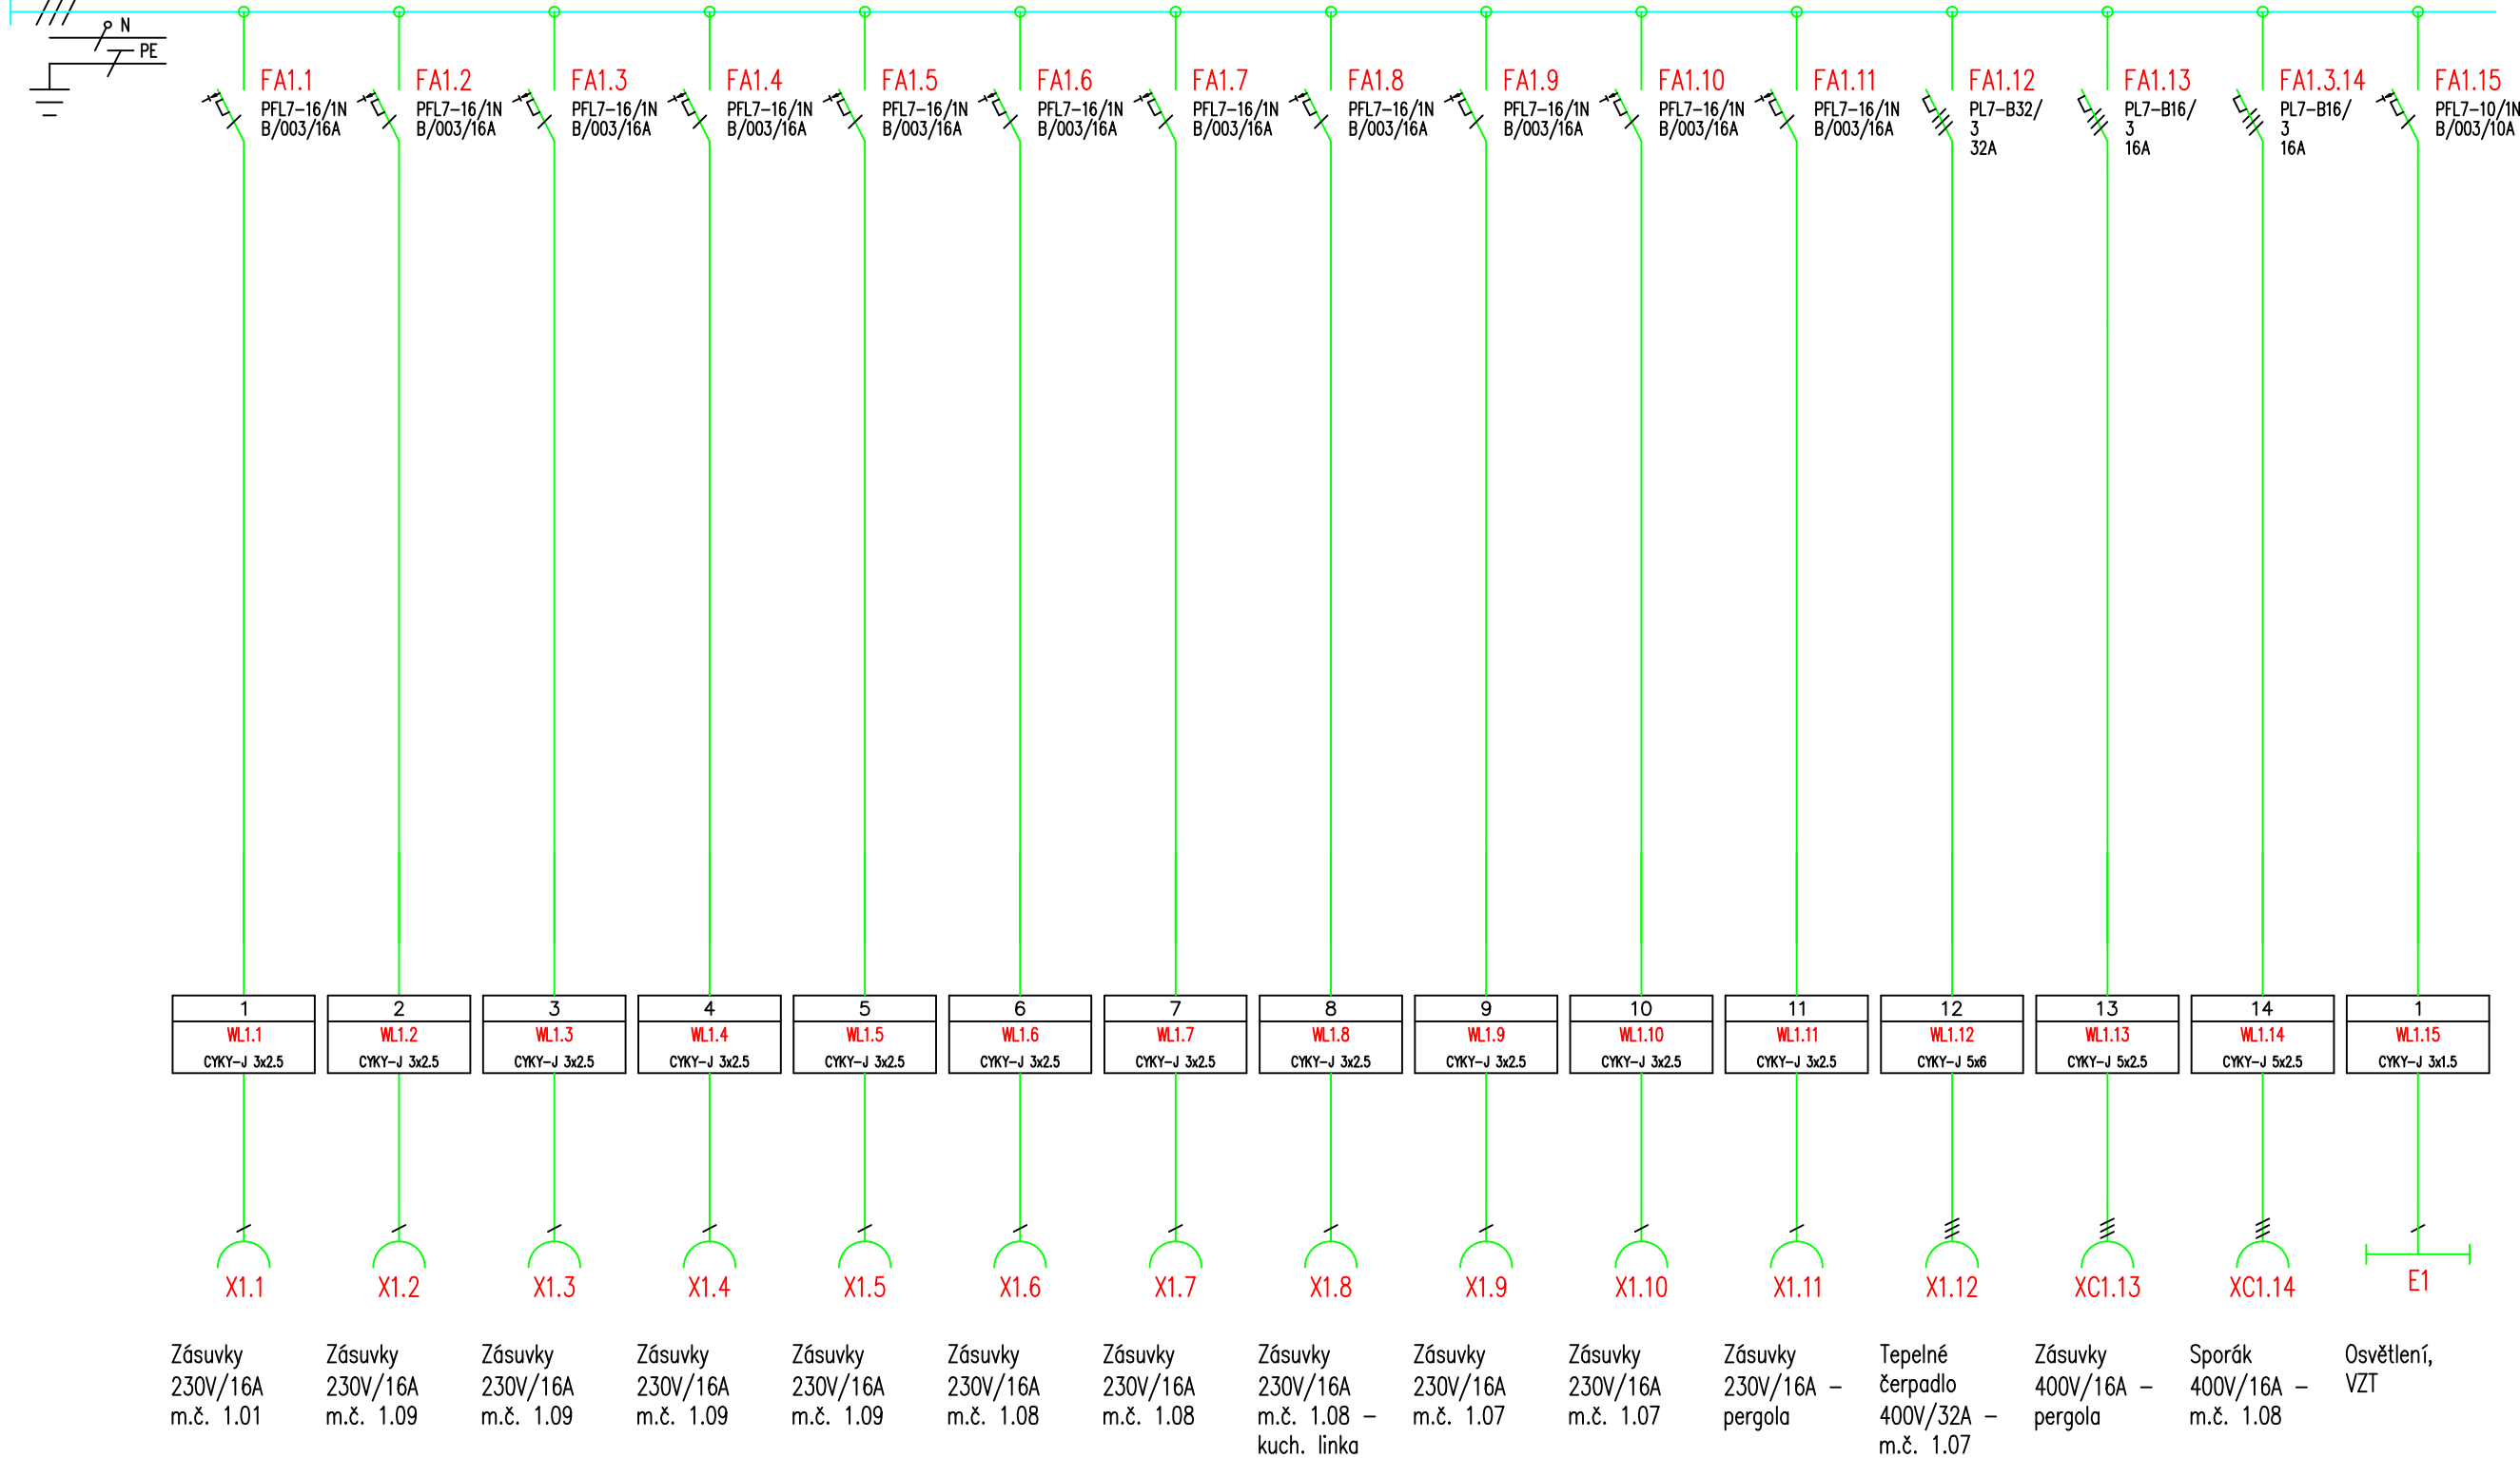

Vypracoval:	Jiří Jerie	 <div>Kpt. Jaroše 605 432 01 KADAŇ IČO: 287 22 141 DIČ: CZ28722141</div> <div>tel: 774 639 379 e-mail: ips@ips-kadan.cz www.ips-kadan.cz</div>		
Kontroloval:	Jiří Jerie			
Zodp. projektant:	Jiří Jerie			
Stavebník:	Město Výsluní, Výsluní 14, 431 83 Výsluní		Stupeň:	DPS
Místo stavby:	Výsluní p.p.č. 188/1		Č. zakázky:	
Stavba:	Oprava komunitního centra Výsluní		Datum:	08/2021
			Formát:	2 x A4
			Měřítko:	Č. paré
			Číslo výkresu:	
Výkres:	Elektroinstalace - Schéma rozvaděče		D.1.4.g-02	