**A1**

- STŘEŠNÍ FOLIE mPVC tl. 1,5 MM KOTVENÁ MECHANICKY VČ. LEMOVACÍCH LIŠT Z POPL. PLECHU
- GEOTEXTILIE 300 g/m2
- POLYSTYREN STŘEŠNÍ TL. 160 MM
- SPÁDOVÉ KLÍNY Z POLYSTYRENU STŘEŠNÍHO 50–225 MM
- PAROZÁBRANA– ASF. PÁSY TĚŽKÉ+PENETRACE ALP
- NOSNÉ STROPNÍ PŘEDPJATÉ PANELY SPIROLL TL. 250 MM
- ZESPOD ZAPRAVENÍ SPAR A VÝMALBA

**A2**

- STŘEŠNÍ FOLIE mPVC tl. 1,5 MM KOTVENÁ MECHANICKY VČ. LEMOVACÍCH LIŠT Z POPL. PLECHU
- GEOTEXTILIE 300 g/m2
- POLYSTYREN STŘEŠNÍ TL. 160 MM
- SPÁDOVÉ KLÍNY Z POLYSTYRENU STŘEŠNÍHO 50–225 MM
- PAROZÁBRANA– ASF. PÁSY TĚŽKÉ+PENETRACE ALP
- NOSNÉ STROPNÍ PŘEDPJATÉ PANELY SPIROLL TL. 250 MM
- ZESPOD SDK PODHLED TL. 12,5 MM A VÝMALBA

**A3**

- STŘEŠNÍ FOLIE mPVC tl. 1,5 MM KOTVENÁ MECHANICKY VČ. LEMOVACÍCH LIŠT Z POPL. PLECHU
- GEOTEXTILIE 300 g/m2
- POLYSTYREN STŘEŠNÍ TL. 160 MM
- SPÁDOVÉ KLÍNY Z POLYSTYRENU STŘEŠNÍHO 50–225 MM
- PAROZÁBRANA– ASF. PÁSY TĚŽKÉ+PENETRACE ALP
- NOSNÉ STROPNÍ PŘEDPJATÉ PANELY SPIROLL TL. 250 MM
- ZESPOD MIN. VATA FASÁDNÍ TL. 50 MM +PERLINKA+LEPIDLO+PENETRACE+FASÁDNÍ OMÍTKA (shodná se stěnami)

**A4**

- STŘEŠNÍ FOLIE mPVC tl. 1,5 MM KOTVENÁ MECHANICKY VČ. LEMOVACÍCH LIŠT Z POPL. PLECHU
- GEOTEXTILIE 300 g/m2
- POLYSTYREN STŘEŠNÍ TL. 160 MM
- SPÁDOVÉ KLÍNY Z POLYSTYRENU STŘEŠNÍHO 50–225 MM
- PAROZÁBRANA– ASF. PÁSY TĚŽKÉ+PENETRACE ALP
- NOSNÉ STROPNÍ PŘEDPJATÉ PANELY SPIROLL TL. 250 MM
- ZESPOD MIN. VATA FASÁDNÍ TL. nad garážovými vraty 2x120 mm+ PERLINKA+LEPIDLO+PENETRACE+FASÁDNÍ OMÍTKA (shodná se stěnami)

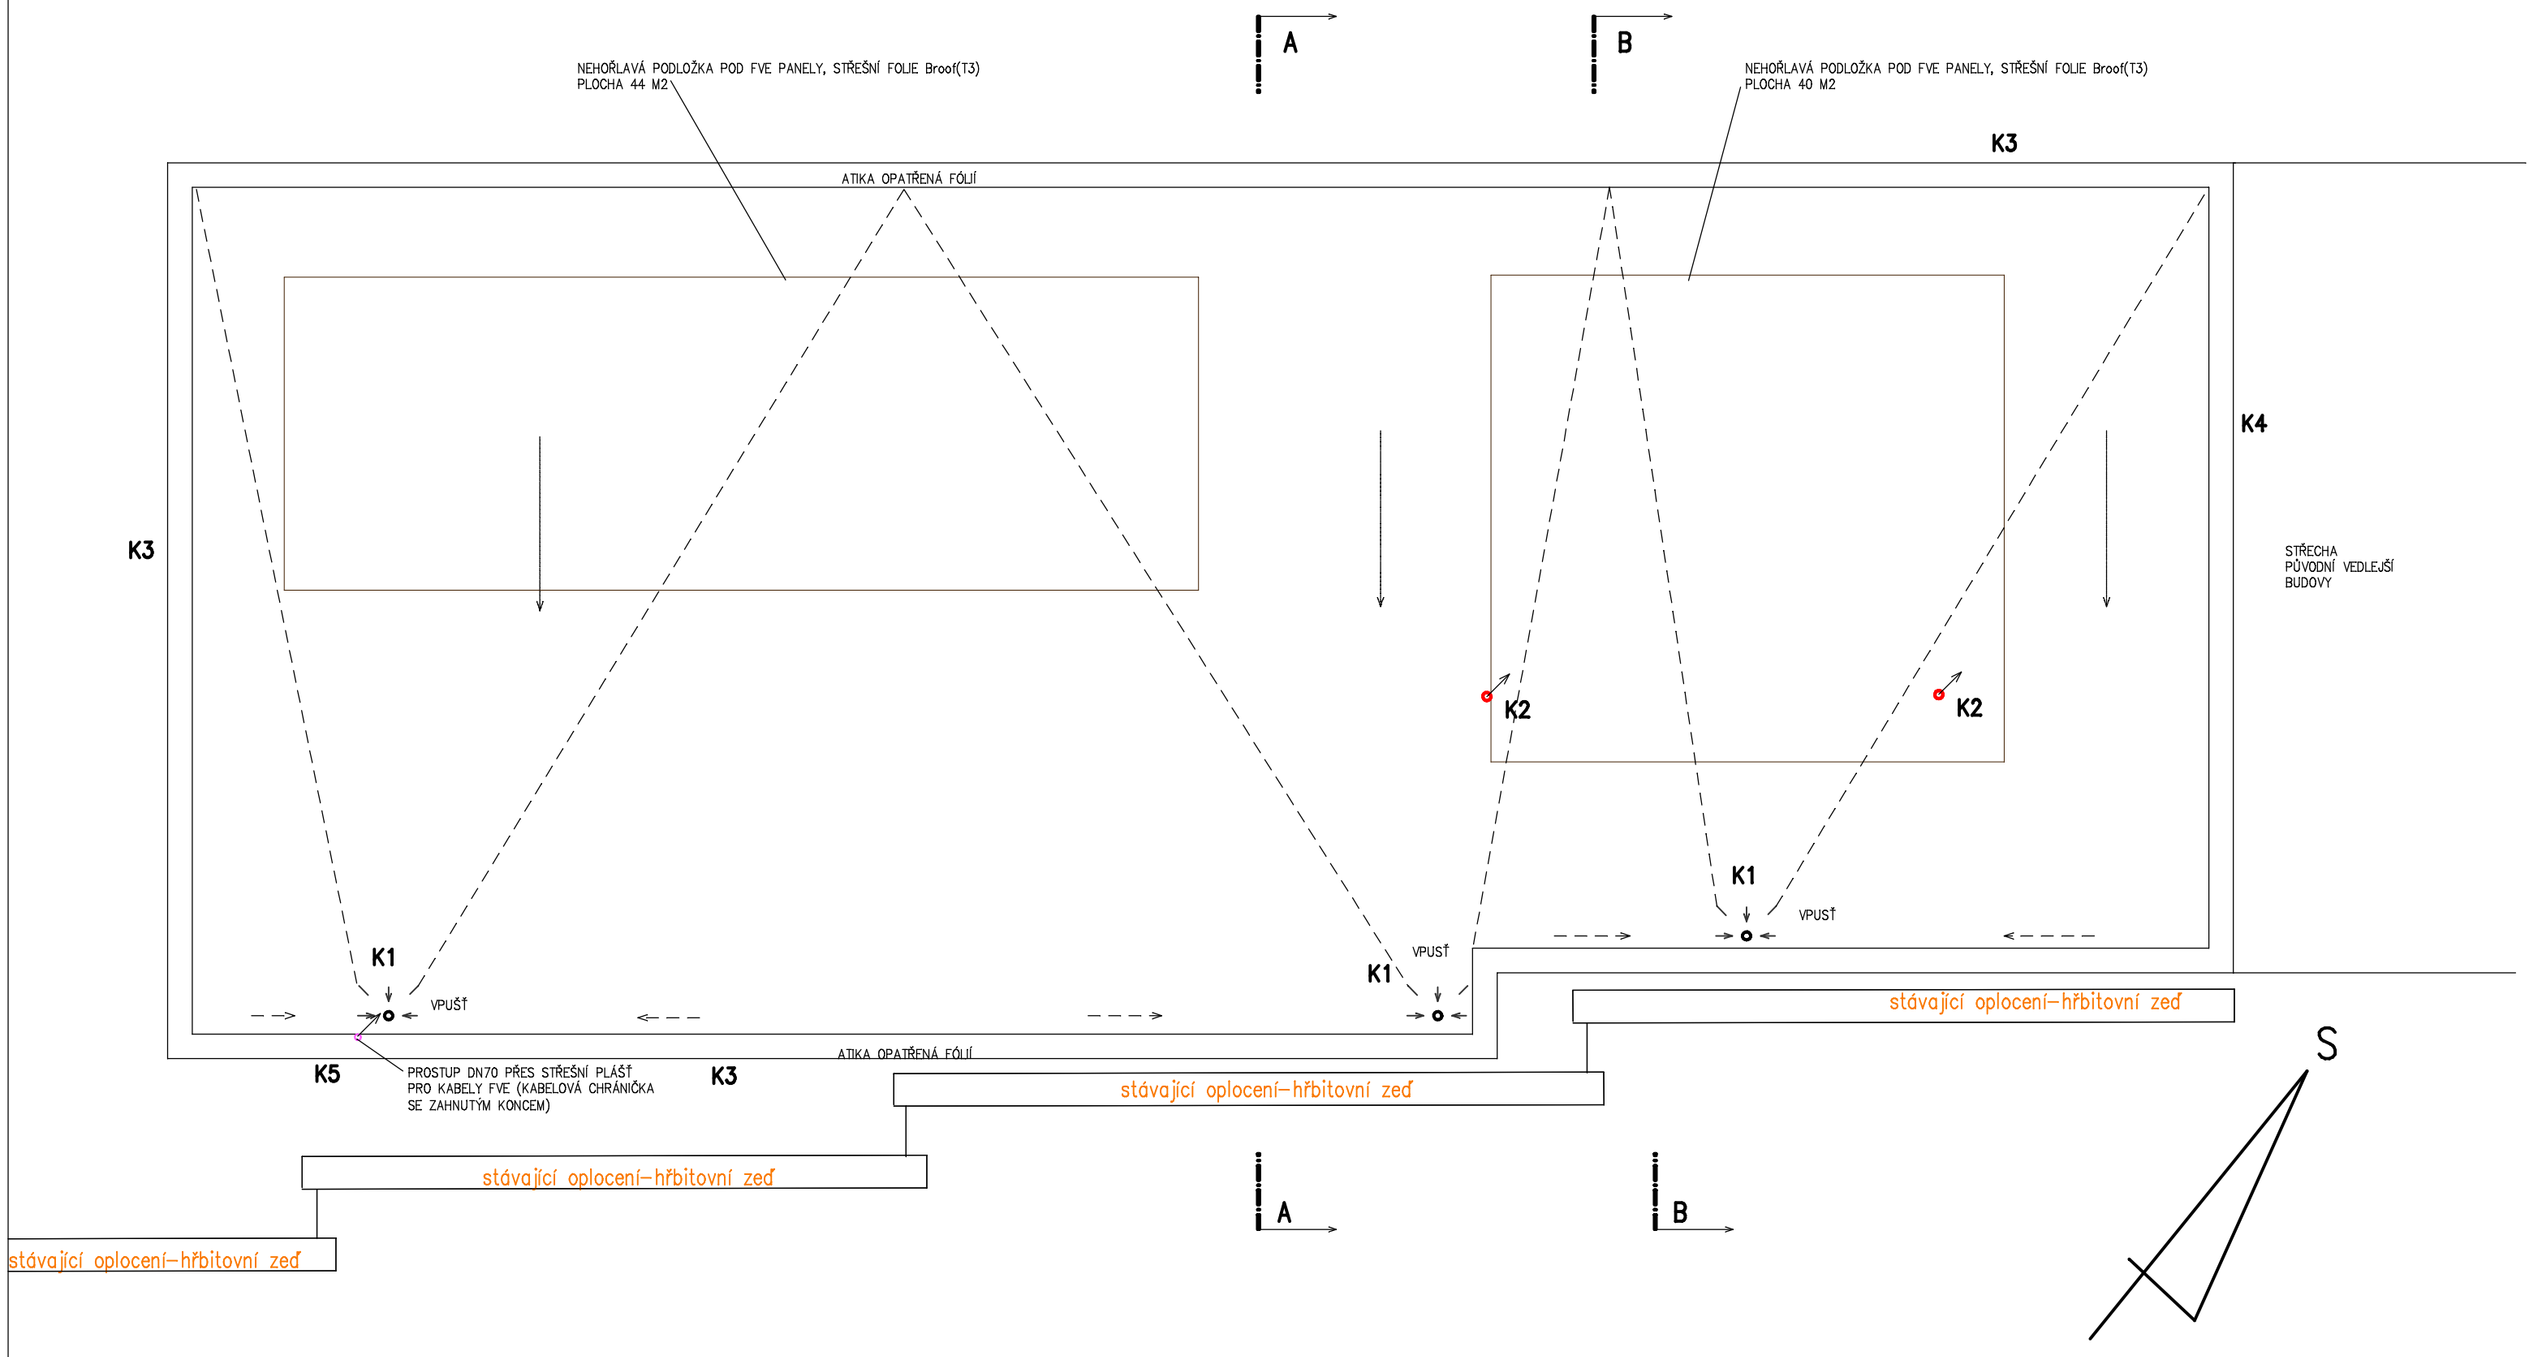


**VEŠKERÉ KONSTRUKČNÍ DETAILY STŘEŠNÍ KRYTINY PROVÁDĚT DLE TYPOVÝCH DETAILŮ KONKRÉTNÍHO VYBRANÉHO VÝROBCE STŘEŠNÍ FOLIE A DLE VÝPISU KLEMPÍŘSKÝCH VÝROBKŮ**

| | | |
|---|---|---|
| K1 | DVOUSTUPŇOVÉ VYHŘÍVANÉ<br>STŘEŠNÍ VPUSTI DN110 PRO mPVC FÓLII<br>VČETNĚ NAPOJENÍ DO ÚROVNĚ ZÁKLADOVÉ DESKY (–0.200 m)<br>VČETNĚ ELEKTRODOPOJENÍ, TERMOSTATU, ČASOVAČE A TRAFA 230/12 V | –3 KS |
| K2 | ODVĚTRÁVACÍ KOMÍNKY ZDRAVOTECHNIKY NAD STŘECHU<br>PRŮMĚR 110 MM, KOMPLET VČETNĚ IZOLACE, OPLECHOVÁNÍ<br>A VYVEDENÍ MIN. 600 MM NAD STŘEŠNÍ PLÁŠŤ | –2 KS |
| K3 | ZÁVĚTRNÁ LIŠTA FASÁDA KE KRYTINĚ, BARVA ANTRACIT NEBO RAL,<br>POPLAST. POZINK, POVRCH PUR 50 uM, r.š. 270 MM<br>PŘED VÝROBOU NUTNO ZAMĚŘIT NA MÍSTĚ<br>(včetně kotevního L profilu cca 50x50 z poplast plechu)<br>70 / 200 / 150 / 50 | –79.7 bM |
| K4 | OPLECHOVÁNÍ KE STĚNÁM A SOUSEDNÍ STŘEŠE, POPLAST POZINK PLECH, BARVA ANTRACIT NEBO RAL<br>POVRCH PUR 50 uM, r.š. 430 MM<br>PŘED VÝROBOU NUTNO ZAMĚŘIT NA MÍSTĚ<br>50 / 200 / 30 / 150 | –9.9 bM<br>+12.5 bM<br>(oplechování<br>ke hřbitovní zdi) |
| K5 | PROSTUP DN70 PŘES STŘEŠNÍ PLÁŠŤ<br>PRO KABELY FVE (KABELOVÁ CHRÁNIČKA<br>SE ZAHNUTÝM KONCEM)<br>KOMPLET VČETNĚ IZOLACE, OPLECHOVÁNÍ<br>A VYVEDENÍ NAD STŘEŠNÍ PLÁŠŤ | –1 KS |

ROHOVÉ POPLASTOVANÉ LIŠTY (VIPLANYL) TVARU L, KTERÉ SE UMISŤUJÍ POD KRYTINU DO VŠECH ROHŮ A KOUTŮ,, KUŽELE A VLNOVCE JSOU SOUČÁSTÍ DODÁVKY STŘEŠNÍ FOLIE

**0.000=ÚROVEŇ ČISTÉ PODLAHY 1.NP STÁVAJÍCÍ BUDOVY**

| NAVRHOVAL | VYPRACOVAL | KONTROLOVAL | HIP | |
|---|---|---|---|---|
| ING. ŠŇUPÁREK | ING. ŠŇUPÁREK | | | |

INVESTOR SMO–MĚSTSKÝ OBVOD SLEZSKÁ OSTRAVA

STAVBA
**TECHNICKÉ ZÁZEMÍ NA ÚSTŘEDNÍM HŘITOVĚ**
**SLEZSKÁ OSTRAVA**
**PARC.Č. 202/1 A 229, K.Ú. SLEZSKÁ OSTRAVA**

| | |
|---|---|
| SPEC. | |
| TK | |
| MĚŘÍTKO | 1:50 |
| POČET A4 | 8 |
| STUPEŇ | DPS |
| DATUM | 12/2022 |
| ZAK.ČÍSLO | 12/2022 |

OBSAH VÝKRESU
**PŮDORYS STŘECHY–NOVÝ STAV**

| ARCHIVNÍ ČÍSLO | ČÍS. VÝKR. |
|---|---|
| 1222–2 | 06–N |