SKLADBY STŘECH

A1
- STŘEŠNÍ FOLIE mPVC tl. 1,5 MM KOTVENÁ MECHANICKY VČ. LEMOVACÍCH LIŠT Z POPL. PLECHU
- GEOTEXTILIE 300 g/m2
- POLYSTYREN STŘEŠNÍ TL. 160 MM
- SPÁDOVÉ KLÍNY Z POLYSTYRENU STŘEŠNÍHO 50–225 MM
- PAROZÁBRANA– ASF. PÁSY TĚŽKÉ+PENETRACE ALP
- NOSNÉ STROPNÍ PŘEDPJATÉ PANELY SPIROLL TL. 250 MM
- ZESPOD SDK PODHLED TL. 12,5 MM A VÝMALBA

A2
- STŘEŠNÍ FOLIE mPVC tl. 1,5 MM KOTVENÁ MECHANICKY VČ. LEMOVACÍCH LIŠT Z POPL. PLECHU
- GEOTEXTILIE 300 g/m2
- POLYSTYREN STŘEŠNÍ TL. 160 MM
- SPÁDOVÉ KLÍNY Z POLYSTYRENU STŘEŠNÍHO 50–225 MM
- PAROZÁBRANA– ASF. PÁSY TĚŽKÉ+PENETRACE ALP
- NOSNÉ STROPNÍ PŘEDPJATÉ PANELY SPIROLL TL. 250 MM
- ZESPOD SDK PODHLED TL. 12,5 MM A VÝMALBA

A3
- STŘEŠNÍ FOLIE mPVC tl. 1,5 MM KOTVENÁ MECHANICKY VČ. LEMOVACÍCH LIŠT Z POPL. PLECHU
- GEOTEXTILIE 300 g/m2
- POLYSTYREN STŘEŠNÍ TL. 160 MM
- SPÁDOVÉ KLÍNY Z POLYSTYRENU STŘEŠNÍHO 50–225 MM
- PAROZÁBRANA– ASF. PÁSY TĚŽKÉ+PENETRACE ALP
- NOSNÉ STROPNÍ PŘEDPJATÉ PANELY SPIROLL TL. 250 MM
- ZESPOD MIN. VATA FASÁDNÍ TL. 50 MM +PERLINKA+LEPIDLO+PENETRACE+FASÁDNÍ OMÍTKA (shodná se stěnami)

A4
- STŘEŠNÍ FOLIE mPVC tl. 1,5 MM KOTVENÁ MECHANICKY VČ. LEMOVACÍCH LIŠT Z POPL. PLECHU
- GEOTEXTILIE 300 g/m2
- POLYSTYREN STŘEŠNÍ TL. 160 MM
- SPÁDOVÉ KLÍNY Z POLYSTYRENU STŘEŠNÍHO 50–225 MM
- PAROZÁBRANA– ASF. PÁSY TĚŽKÉ+PENETRACE ALP
- NOSNÉ STROPNÍ PŘEDPJATÉ PANELY SPIROLL TL. 250 MM
- ZESPOD MIN. VATA FASÁDNÍ TL. nad garážovými vraty 2x120 mm+ PERLINKA+LEPIDLO+PENETRACE+FASÁDNÍ OMÍTKA (shodná se stěnami)

SKLADBY PODLAH

B SKLADBA V GARÁŽI
- ZÁMKOVÁ DLAŽBA 80 MM
- KLADECÍ VRSTVA 40 MM
- GEOTEXTILIE 500 g/m2
- HYDROIZOLACE– TŠHÁ PE FOLIE SVAŘOVANÁ
- GEOTEXTILIE 500 g/m2
- ZEMNÍ PODSYP 0–16 MM–100 MM
- HRUBÝ PODSYP 16–32– 200 MM
- HRUBÝ PODSYP 16–63–250 MM (k vykopanému terénu)
(podsypy hutnit na 45 MPa)

C SKLADBA V ŠATNÁCH A ZÁZEMÍ
- KERAMICKÁ DLAŽBA NEBO LINO
- NIVELAČNÍ STŘIKA– 5MM
- LITÝ CEMENTOVÝ POTĚR TL. 60 MM
- POLYSTYREN PODLAHOVÝ EPS 150 –TL. 200 MM
- HYDROIZOLACE Z ASF. PÁSŮ TĚŽKÝCH +PENETRACE ALP
- PODKLADNÍ BETON C25/30 TL. 150 MM+KARI 150x150x6
- HRUBÝ PODSYP 16–35 TL. 250 MM (k vykopanému terénu)
(podsypy hutnit na 45 MPa)

D SKLADBA VENKOVNÍ ZPEVNĚNÉ PLOCHY
- ZÁMKOVÁ DLAŽBA 80 MM
- KLADECÍ VRSTVA 40 MM
- HRUBÝ PODSYP 16–32– 200 MM
- HRUBÝ PODSYP 16–63–250 MM (k vykopanému terénu)
(podsypy hutnit na 45 MPa)

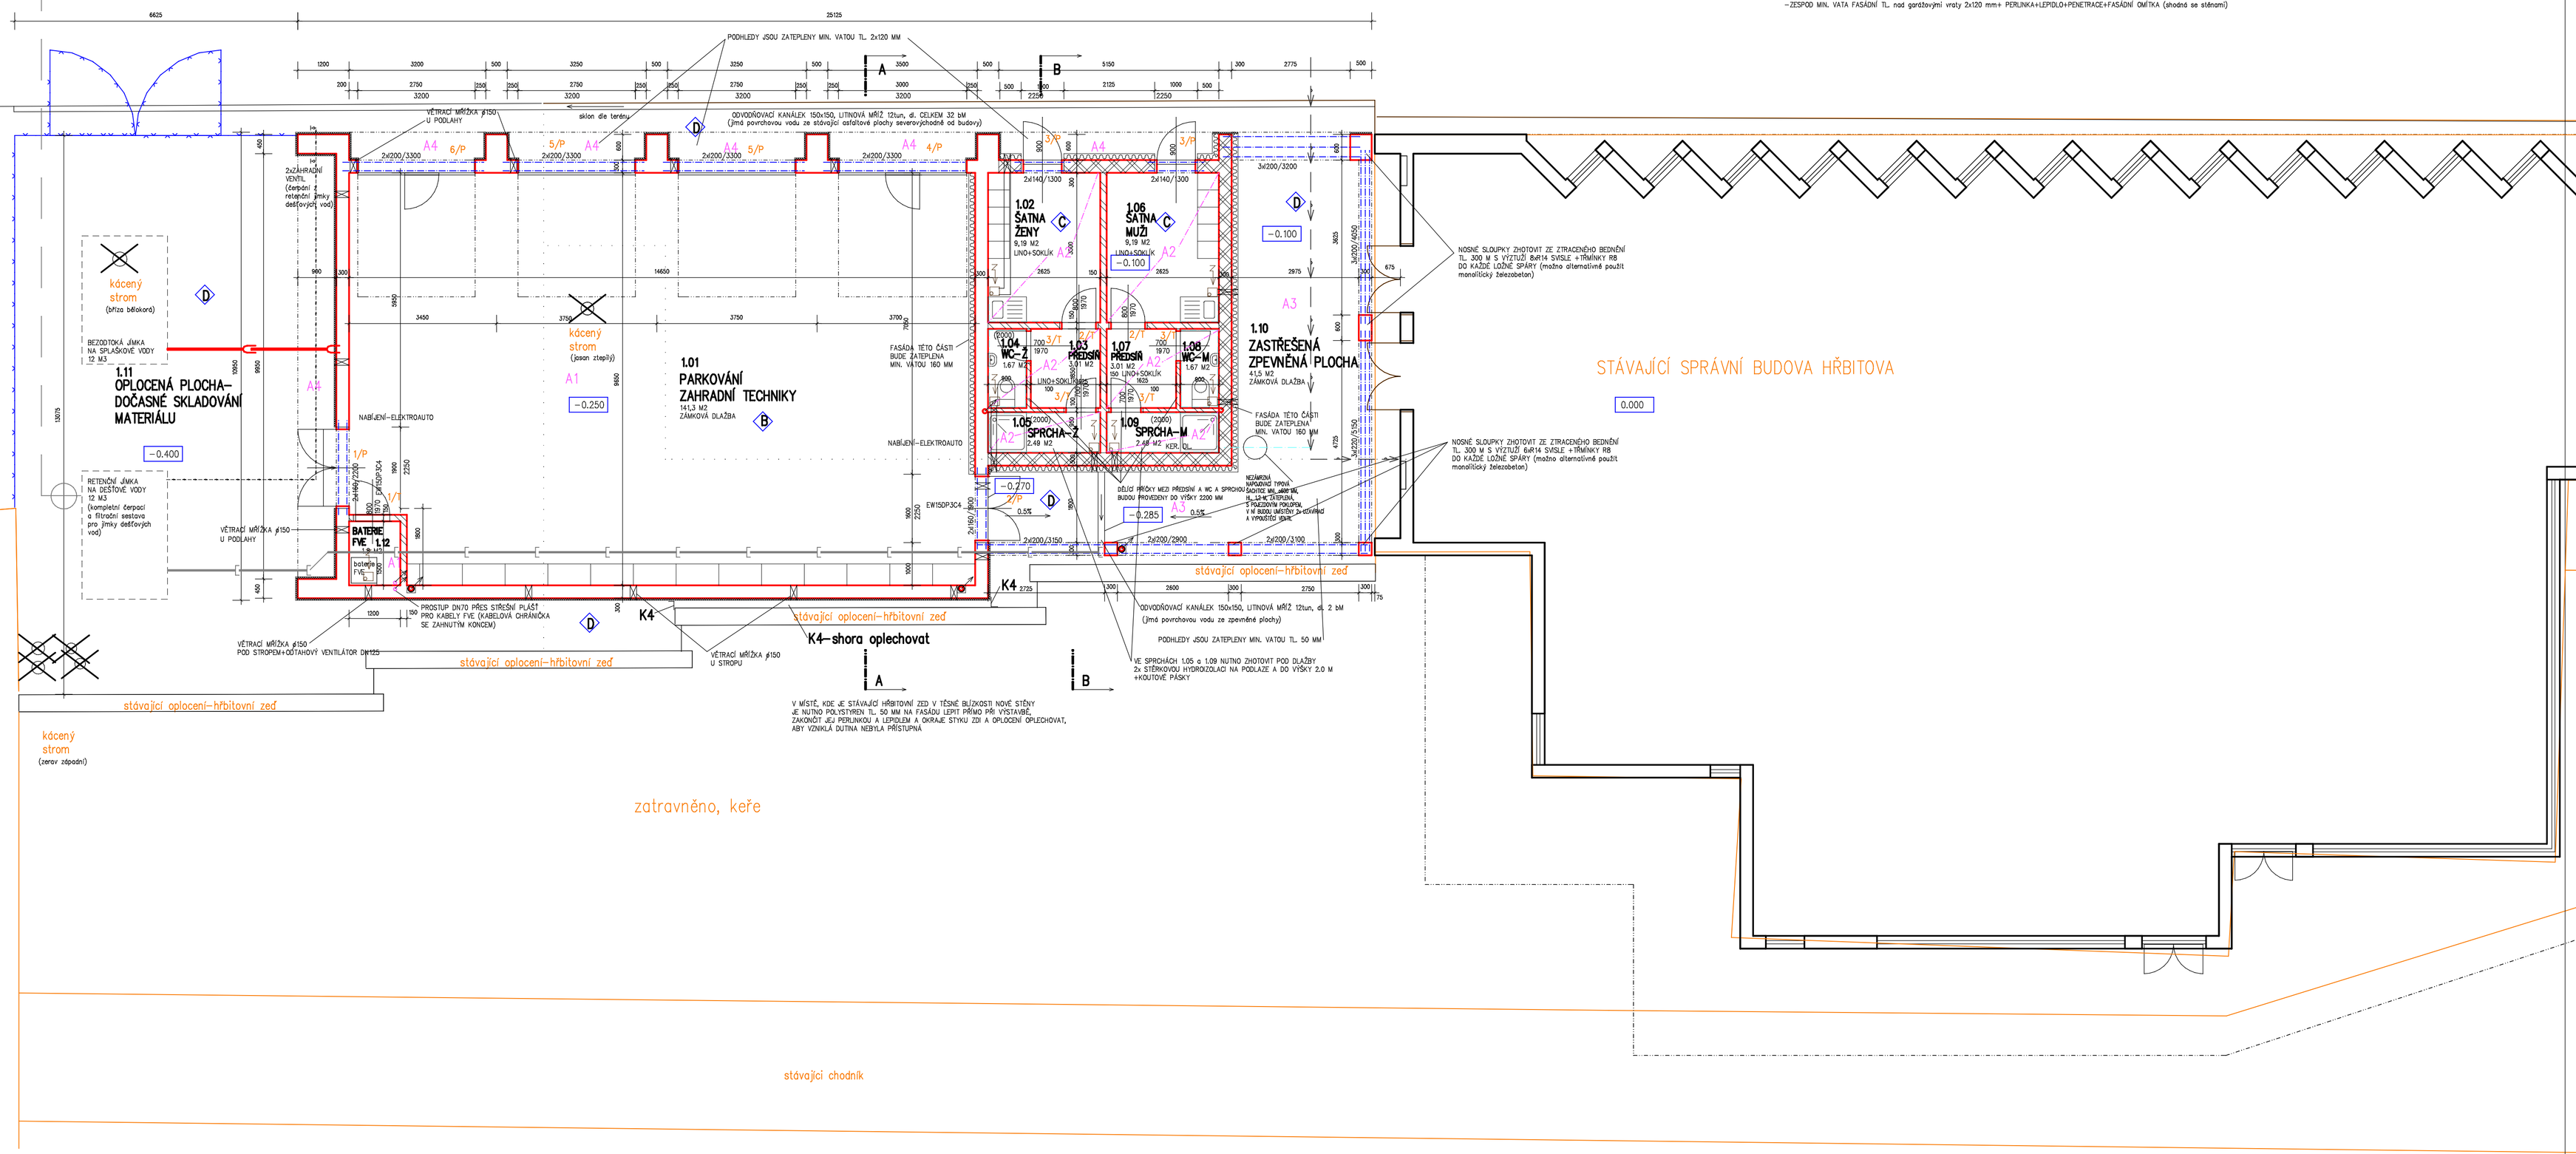

ZNAČENÍ HMOT

- ZDIVO NOSNÝCH STĚN TL. 300 MM, Z TVÁRNIC ZTRACENÉHO BEDNĚNÍ TL. 300 MM (ATIKA 200 MM) VÝPLŇ BETON C25/30, VÝZTUŽ 2ø18 DO KAŽDÉ LOŽNÉ SPÁRY A SVISLE ŠACHT 300 MM ZEVNITŘ ZDIT JAKO POHLEDOVÉ A POUZE VYBRUT, ZVENKU FASÁDNÍ TENKOVRSTVÁ OMÍTKA NA PERLINKU S LEPIDLEM+POLYSTYREN 50 MM EPS70, TOČENÁ, SILIKONOVÁ, ZRNO 2 MM NA NĚKTERÝCH ČÁSTECH STĚN KERAMICKÝ VELKOPLOŠNÝ OBKLAD SHODNÝ S OBKLADEM STÁV. BUDOVY+2xPERLINKA+10 KOTEV/M2
- ZDIVO NOSNÝCH STĚN TL. 300 MM, Z TVÁRNIC POROBETONOVÝCH TL. 300 MM ZEVNITŘ HLADKÁ OMÍTKA+VÝMALBA, ZVENKU FASÁDNÍ TENKOVRSTVÁ OMÍTKA NA PERLINKU S LEPIDLEM+MIN. VATA FASÁDNÍ TL. 160 MM EPS70, TOČENÁ, SILIKONOVÁ, ZRNO 2 MM NA NĚKTERÝCH ČÁSTECH STĚN KERAMICKÝ VELKOPLOŠNÝ OBKLAD SHODNÝ S OBKLADEM STÁV. BUDOVY+2xPERLINKA+10 KOTEV/M2
- ZDIVO NOVÝCH PŘÍČEK TL. 100 A 150 MM A ATIK TL.200 MM, Z TVÁRNIC POROBETONOVÝCH NA TENKOVRSTVÉ LEPIDLO OBOUSTRANNĚ HLADKÁ OMÍTKA, ATIKA BUDE ZATEPLENA
- ŽELEZOBETONOVÉ VĚNCE, C25/30, VÝZTUŽ 4ø14+TŘMÍNKY R6 á 250 MM
- BETON ZÁKLADŮ A PODKLADNÍCH PODLAHOVÝCH MAZANIN TŘ. C16/20
- ŠTĚRKOVÝ PODSYP HUTNĚNÝ
- OCELOVÉ I NOSNÍKY–PŘEKLADY
- SÁDROKARTONOVÉ PODHLEDY
- KERAMICKÉ OBKLADY STĚN

NADOKENNÍ A NADDVEŘNÍ PROFILY JSOU Z OCELOVÝCH NOSNÍKŮ
JAKO PŘEKLADY NAD OTVORY V PŘÍČKÁCH POUŽÍT 2xL50/4 NEBO TYPOVÝ PŘEKLAD THERM

RADIÁLNÍ VENTILÁTOR DN125 DO POTRUBÍ DN125,
ODTAH PŘES FASÁDU–VŽDY SE SIFONEM Z KOLEN NA KONDENZÁT
VÝMĚNA VZDUCHU 50 m3/hod na mísu
30 m3/hod na každé umyvadlo
DÉLKA ODTAHU DO 3 M, V PODHLEDU, VČ. MŘÍŽEK NA FASÁDĚ

STŘEŠNÍ SVODY PROVÉST ZE ZVAKLUMÍČKO POTRUBÍ
PVC DN110, Ø54DIT DO K–FLEXOVÉHO POUZDRA TL. 30 MM
+OBEZDÍT PLNÉ KOLEM POTRUBÍ
+DLE POTŘEBY OBKLAD SDK KUFREM CCA 150x150 MM NA CELOU VÝŠKU

DRUH PODHLEDU / POJEDNÁNÍ STROPU ZESPOD

- A1 –ZESPOD ZAPRAVENÍ SPAR A VÝMALBA
- A2 –ZESPOD SDK PODHLED TL. 12,5 MM A VÝMALBA
- A3 –ZESPOD MIN. VATA FASÁDNÍ TL. 50 MM + PERLINKA+LEPIDLO+PENETRACE+FASÁDNÍ OMÍTKA (shodná se stěnami)
- A4 –ZESPOD MIN. VATA FASÁDNÍ TL. 120+120 MM + PERLINKA+LEPIDLO+PENETRACE+FASÁDNÍ OMÍTKA (shodná se stěnami)

VNITŘNÍ OMÍTKY

V MÍSTNOSTI 1.01 NEBUDE PROVEDENA VNITŘNÍ OMÍTKA, BUDE ZDE PROVEDENO ZATŘENÍ
VĚTŠÍCH SPAR S NÁSLEDNĚ SE PROVEDE VYBĚLENÍ STĚN VÝMALBOU Z MALÍŘSKÝCH SMĚSÍ (vč.penetrace)

VE VŠECH MÍSTNOSTECH MIMO 1.01 BUDE PROVEDENA NOVÁ HLADKÁ VÁPENNÁ OMÍTKA
POD OMÍTKY BUDE NALEPENA A PŘESTĚRKOVÁNA PERLINKA A NA NÍ TEPRVE BUDE
PROVEDEN ŠTUK
TÍMTO SE ZABRÁNÍ VZNIKU VLASOVÝCH TRHLINEK

VNITŘNÍ DVEŘE

BUDOU DŘEVĚNÉ, VYSOKOTLAKÉ HPL, VYŠŠÍHO STANDARDU, DO OCELOVÝCH
ZÁRUBNÍ, KONKRÉTNÍ DESIGN A DEKOR DVEŘÍ BUDE VYBRÁN INVESTOREM PŘI STAVBĚ
(dveře 1/T s požární odolností EW15 DP3 C4 se samozavíračem)

VSTUPNÍ VENKOVNÍ DVEŘE

BUDOU HLINÍKOVÉ, S PŘERUŠENÝM TEPELNÝM MOSTEM, S IZOLAČNÍ VÝPLNÍ Ug=0,6
BARVA RÁMŮ ŠEDÁ– DLE RAL– BUDE VYBRÁNA INVESTOREM PŘI STAVBĚ (shodná se stávajícími)
(dveře 2/P s požární odolností EW15DP1 C4 se samozavíračem)

S

0.000=ÚROVEŇ ČISTÉ PODLAHY 1.NP STÁVAJÍCÍ BUDOVY

NAVRHOVAL	VYPRACOVAL	KONTROLOVAL	HIP	
ING. ŠŇUPÁREK	ING. ŠŇUPÁREK			
INVESTOR	SMO–MĚSTSKÝ OBVOD SLEZSKÁ OSTRAVA			SPEC.
STAVBA	TECHNICKÉ ZÁZEMÍ NA ÚSTŘEDNÍM HŘITOVĚ SLEZSKÁ OSTRAVA PARC.Č. 202/1 A 229, K.Ú. SLEZSKÁ OSTRAVA			TK
				MĚŘÍTKO 1:75
				POČET A4 8
				STUPEŇ DPS
				DATUM 12/2022
				ZAK.ČÍSLO 12/2022
OBSAH VÝKRESU	PŮDORYS 1NP–NOVÝ STAV			ARCHIVNÍ ČÍSLO 1222–2 / ČÍS. VÝKR. 02–N