


Distribuční soustava 0,4 kV (230/400 VAC)

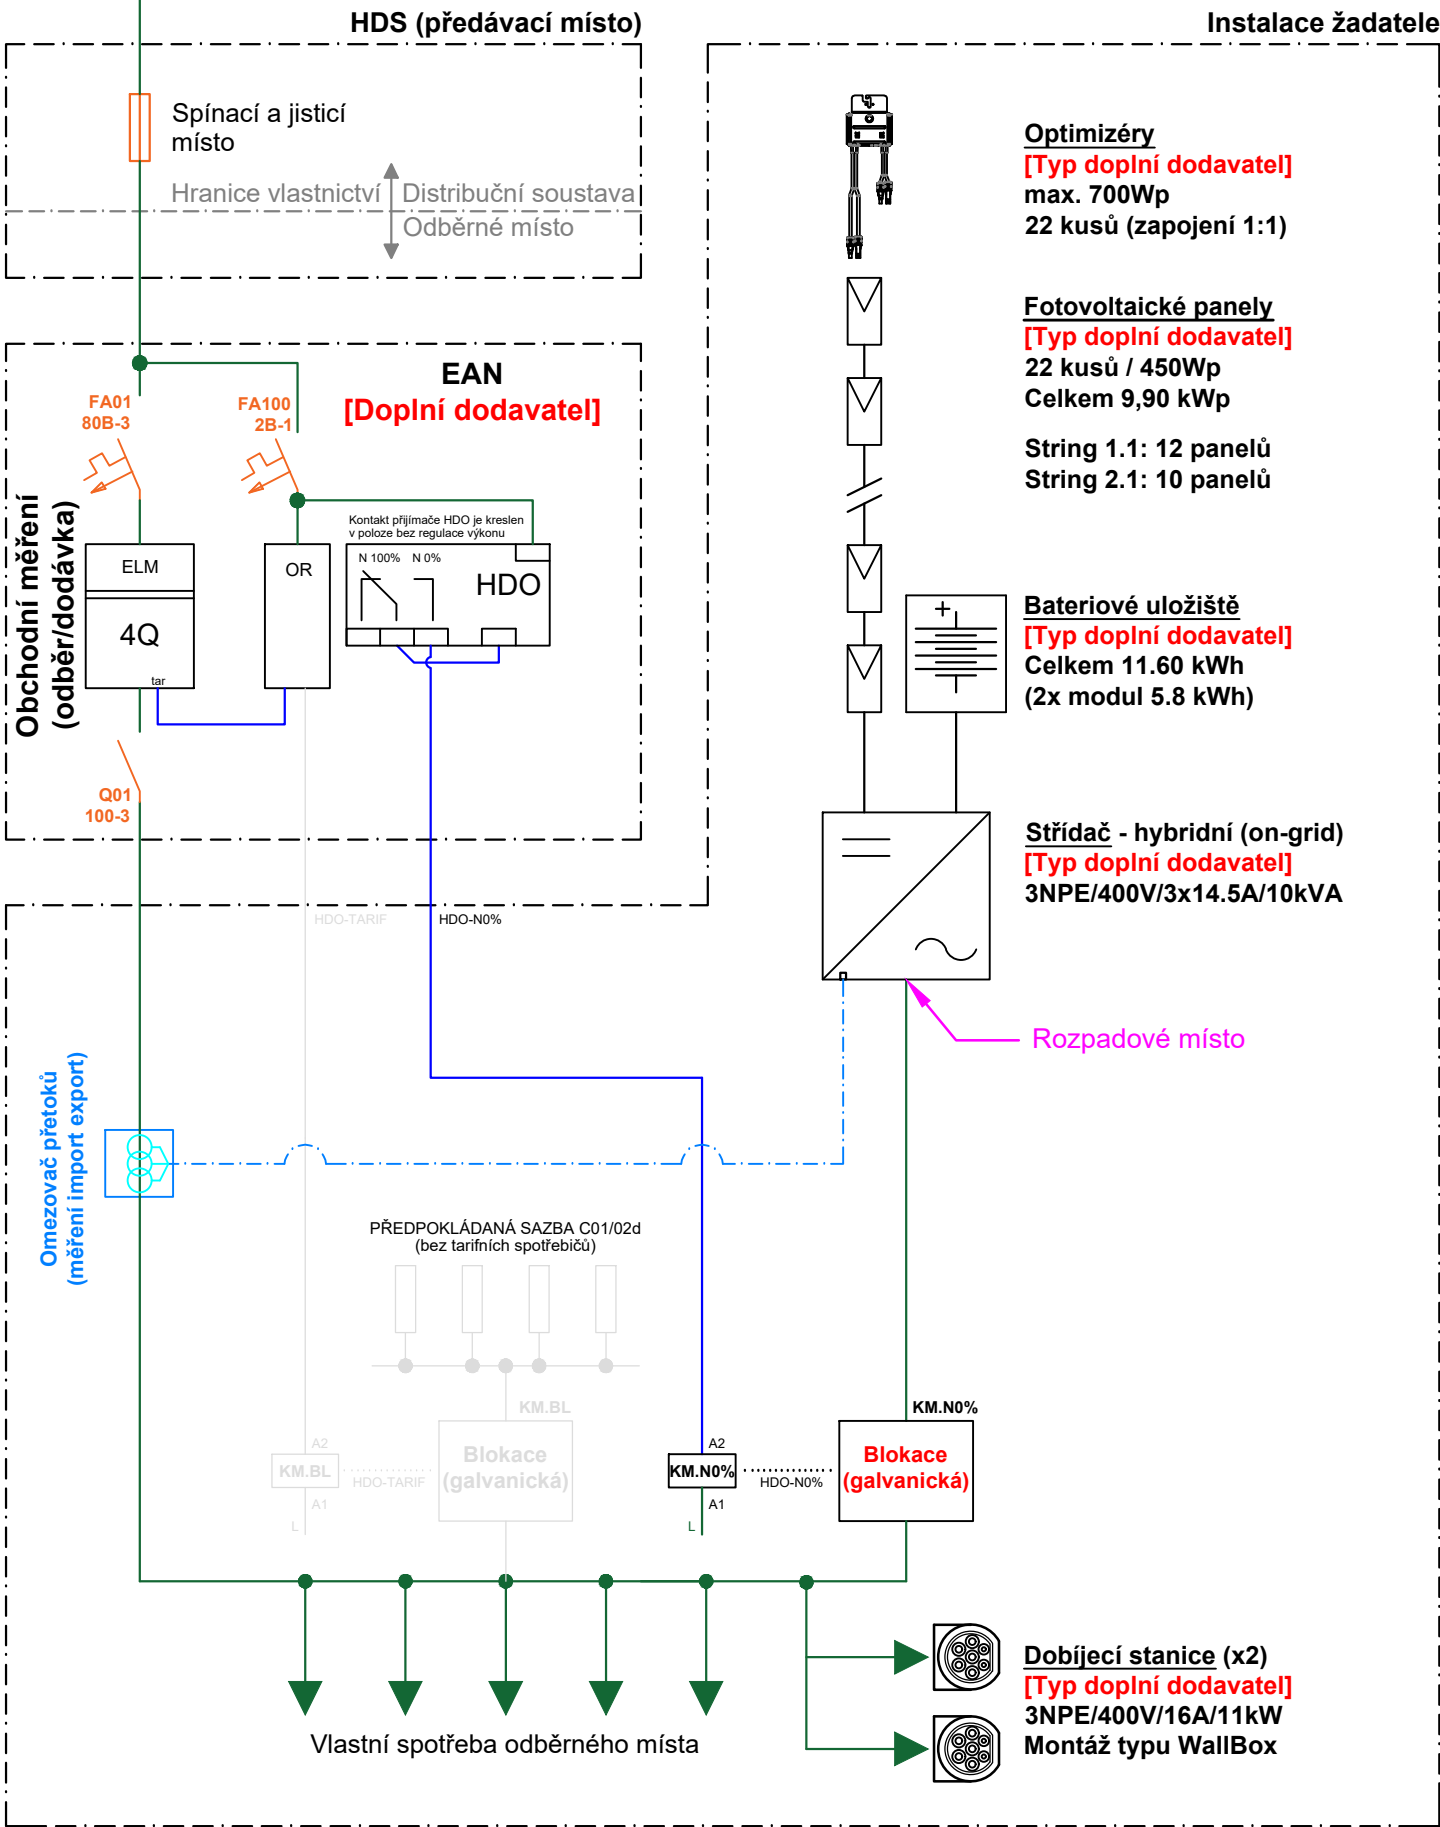

Instalovaný výkon FVE: **9,90 kWp**
Rezervovaný výkon FVE: **9,90 kW**

Způsob provozu mikro zdroje:

- Režim s možností dodávek přebytků vyrobené elektrické energie do distribuční sítě
- Bez možnosti ostrovního režimu

Nastavení ochrany

DOPLNIT NASTAVENÍ OCHRAN DLE
PŘIPOJOVACÍCH PODMÍNEK (SOP)
PROVOZOVATELE DISTRIBUČNÍ SÍTĚ

Rozpadové místo

Je uvnitř střídače, působí na něj síťové ochrany nastavené dle přílohy č.4 PPDS a TPP.
V případě potřeby zajišťuje odpojení výroby od zbytku odběrného místa.

Znovupřipojení FVE k DS po výpadku napájení ze strany DS:
5 minut, poté 10% nárůst výkonu FVE každou 1 minutu

NAVRHOVAL	VYPRACOVAL	KONTRLOVAL		
ING. ONDŘEJ ŠE	ING. ONDŘEJ ŠE	ING. ŠŇUPÁREK		
INVESTOR	SMO-MĚSTSKÝ OBVOD SLEZSKÁ OSTRAVA			SPEC.
STAVBA	TECHNICKÉ ZÁZEMÍ NA ÚSTŘEDNÍM HŘBITOVĚ SLEZSKÁ OSTRAVA PARC.Č. 202/1 A 229, K.Ú. SLEZSKÁ OSTRAVA			TK
				MĚŘÍTKO
				ROZMĚR
				STUPEŇ
				DATUM
				ZAK.ČÍSLO
OBSAH VÝKRESU	JEDNOPÓLOVÉ SCHÉMA FVE (DISTRIBUTOR)			ARCHIVNÍ ČÍSLO
				ČÍS. VÝKR