


STÁVAJÍCÍ BUDOVA

NOVÁ BUDOVA

OPLOČENÁ PLOCHA

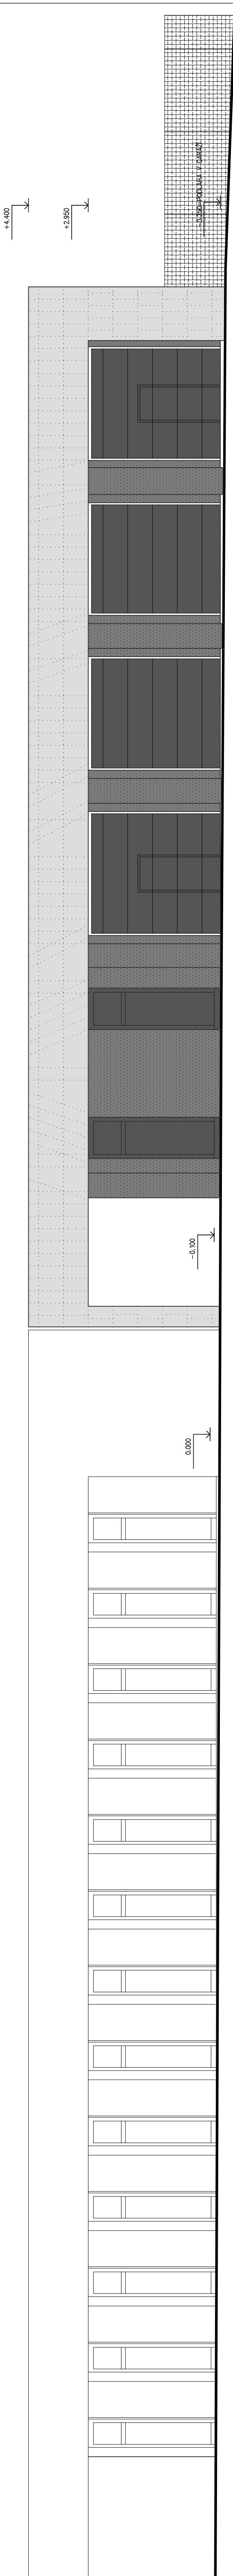

LEGENDA POVRCHŮ

- 1 KERAMICKÝ OBKLAD ČÁSTI FASÁD– 300x600 MM, SVĚTLÉ KRÉMOVÝ–shodný s obkladem stávající budovy
- 2 KERAMICKÝ OBKLAD ZAPUŠTĚNÝCH ČÁSTÍ FASÁDY– MOZAIKA TMAVĚ ŠEDÁ (shodný se stávajícím objektem)
- 3 VRATA GARÁŽOVÁ SEKČNÍ, KAZETY PUR 40 MM, S EL. POHONEM  
BARVA RAL ŠEDÁ NEBO DLE INVESTORA (dvoje vrata s vestavěnými dveřmi 800/2000)
- 4 OPLECHOVÁNÍ STŘECHY KLEMP. PRVKY– POPLASTOVANÝ PLECH  
BARVA RAL ŠEDÁ, TMAVÁ
- 5 STŘEŠNÍ KRYTINA– FOLIE mPVC BARVA ŠEDÁ, TMAVŠÍ
- 6 TENKOVrstvá omítka TOČENÁ, SVĚTLÁ NA KZS TL. 50 MM (spodní část zadní fasády)

0.000=ÚROVEŇ ČISTÉ PODLAHY 1.NP STÁVAJÍCÍ BUDOVY

NAVROUVAL	VYPRACOVAL	KONTROLOVAL	HP
ING. ŠNUPÁREK	ING. ŠNUPÁREK		
INVESTOR	SNO-MĚSTSKÝ OBVOD SLEZSKÁ OSTRAVA	SPEC.	
STAVBA	TECHNICKÉ ZÁZEMÍ NA ÚSTŘEDNÍM HRÍTOVĚ	TK	
	SLEZSKÁ OSTRAVA	MĚŘITVO	1:75
	PARC.Č. 202/1 A 229, K.Ú. SLEZSKÁ OSTRAVA	POČET A4	6
		STUPEŇ	DPS
		DATUM	12/2022
		ZAK.ČÍSLO	12/2022
OSAHU VÝKRESU	ARČOVNÍ ČÍSLO	ČÍS. VÝK.	
	POHLED SEVEROVÝCHODNÍ –NOVÝ STAV	1222-2	08-N