



ŘEZ VÝKOPEM

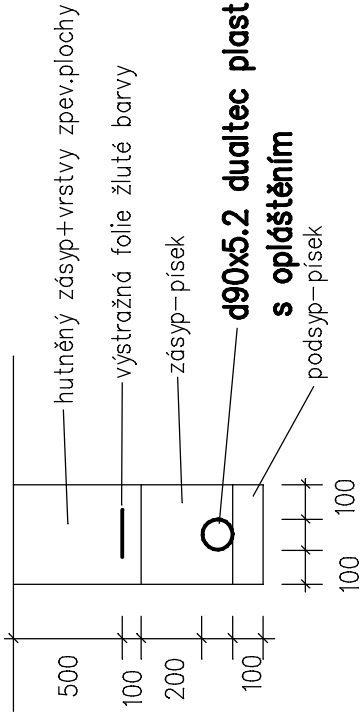


K1 kul. kohout

P plynoměr

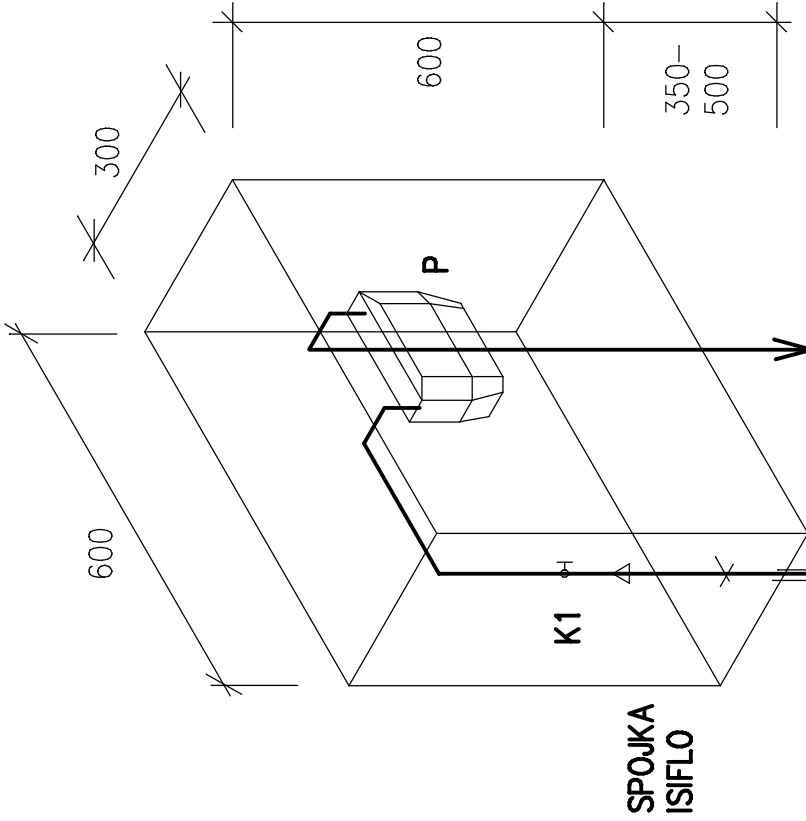

AXONOMETRIE

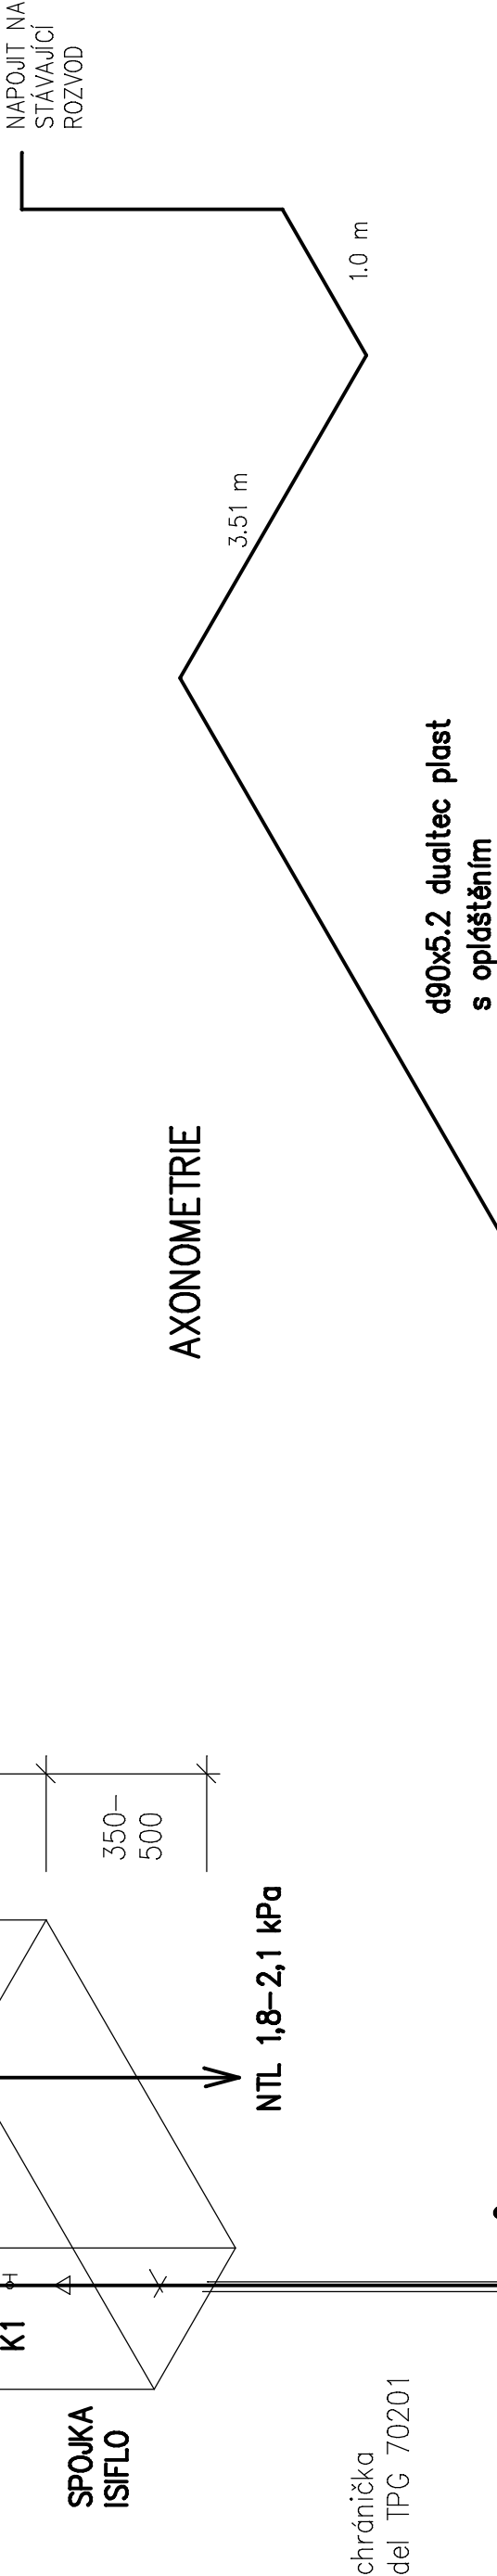

HUP, PLYNOMĚŘ

4.36 m

DN150 OCEL-NAPOJIT NA STÁVájÍcÍ POTRUBÍ (provádí distributor)

0.000=ÚROVEŇ ČISTÉ PODLAHY 1.NP STÁVájÍcÍ BUDOVY

NAVrhoVAL	VYPRACOVAL	KONTROLOVAL	HIP
ING. ŠNUPÁREK	ING. ŠNUPÁREK		
INVESTOR	SMG-MĚSTSKÝ OBVOD SLEZSKÁ OSTRAVA		
STAVBA	TECHNICKÉ ZÁEMÍ NA ÚSTŘEDNÍM HRÍTOVĚ SLEZSKÁ OSTRAVA		
	TK		
	MĚŘÍTKO		
	POČET A4	2	
	STUPEŇ	DPS	
	DATUM	12/2022	
	ZAK.ČÍSLO	12/2022	
OBSAH VÝKRESU	ARCHIVNÍ ČÍSLO	ČÍS. VÝKR.	
DOMOVNÍ VEDEMÍ PLYNU, HUP, ŘEZ, AXONOMETRIE	1222-2	14-N	