A1

–STŘEŠNÍ FOLIE mPVC tl. 1,5 MM KOTVENÁ MECHANICKY VČ. LEMOVACÍCH LIŠT Z POPL. PLECHU
–GEOTEXTILIE 300 g/m2
–POLYSTYREN STŘEŠNÍ TL. 160 MM
–SPÁDOVÉ KLÍNY Z POLYSTYRENU STŘEŠNÍHO 50–225 MM
–PAROZÁBRANA– ASF. PÁSY TĚŽKÉ+PENETRACE ALP
–NOSNÉ STROPNÍ PŘEDPJATÉ PANELY SPIROLL TL. 250 MM
–ZESPOD ZAPRAVENÍ SPAR A VÝMALBA

A2

–STŘEŠNÍ FOLIE mPVC tl. 1,5 MM KOTVENÁ MECHANICKY VČ. LEMOVACÍCH LIŠT Z POPL. PLECHU
–GEOTEXTILIE 300 g/m2
–POLYSTYREN STŘEŠNÍ TL. 160 MM
–SPÁDOVÉ KLÍNY Z POLYSTYRENU STŘEŠNÍHO 50–225 MM
–PAROZÁBRANA– ASF. PÁSY TĚŽKÉ+PENETRACE ALP
–NOSNÉ STROPNÍ PŘEDPJATÉ PANELY SPIROLL TL. 250 MM
–ZESPOD SDK PODHLED TL. 12,5 MM A VÝMALBA

A3

–STŘEŠNÍ FOLIE mPVC tl. 1,5 MM KOTVENÁ MECHANICKY VČ. LEMOVACÍCH LIŠT Z POPL. PLECHU
–GEOTEXTILIE 300 g/m2
–POLYSTYREN STŘEŠNÍ TL. 160 MM
–SPÁDOVÉ KLÍNY Z POLYSTYRENU STŘEŠNÍHO 50–225 MM
–PAROZÁBRANA– ASF. PÁSY TĚŽKÉ+PENETRACE ALP
–NOSNÉ STROPNÍ PŘEDPJATÉ PANELY SPIROLL TL. 250 MM
–ZESPOD MIN. VATA FASÁDNÍ TL. 50 MM +PERLINKA+LEPIDLO+PENETRACE+FASÁDNÍ OMÍTKA (shodná se stěnami)

A4

–STŘEŠNÍ FOLIE mPVC tl. 1,5 MM KOTVENÁ MECHANICKY VČ. LEMOVACÍCH LIŠT Z POPL. PLECHU
–GEOTEXTILIE 300 g/m2
–POLYSTYREN STŘEŠNÍ TL. 160 MM
–SPÁDOVÉ KLÍNY Z POLYSTYRENU STŘEŠNÍHO 50–225 MM
–PAROZÁBRANA– ASF. PÁSY TĚŽKÉ+PENETRACE ALP
–NOSNÉ STROPNÍ PŘEDPJATÉ PANELY SPIROLL TL. 250 MM
–ZESPOD MIN. VATA FASÁDNÍ TL. nad garážovými vraty 2x120 mm+ PERLINKA+LEPIDLO+PENETRACE+FASÁDNÍ OMÍTKA (shodná se stěnami)

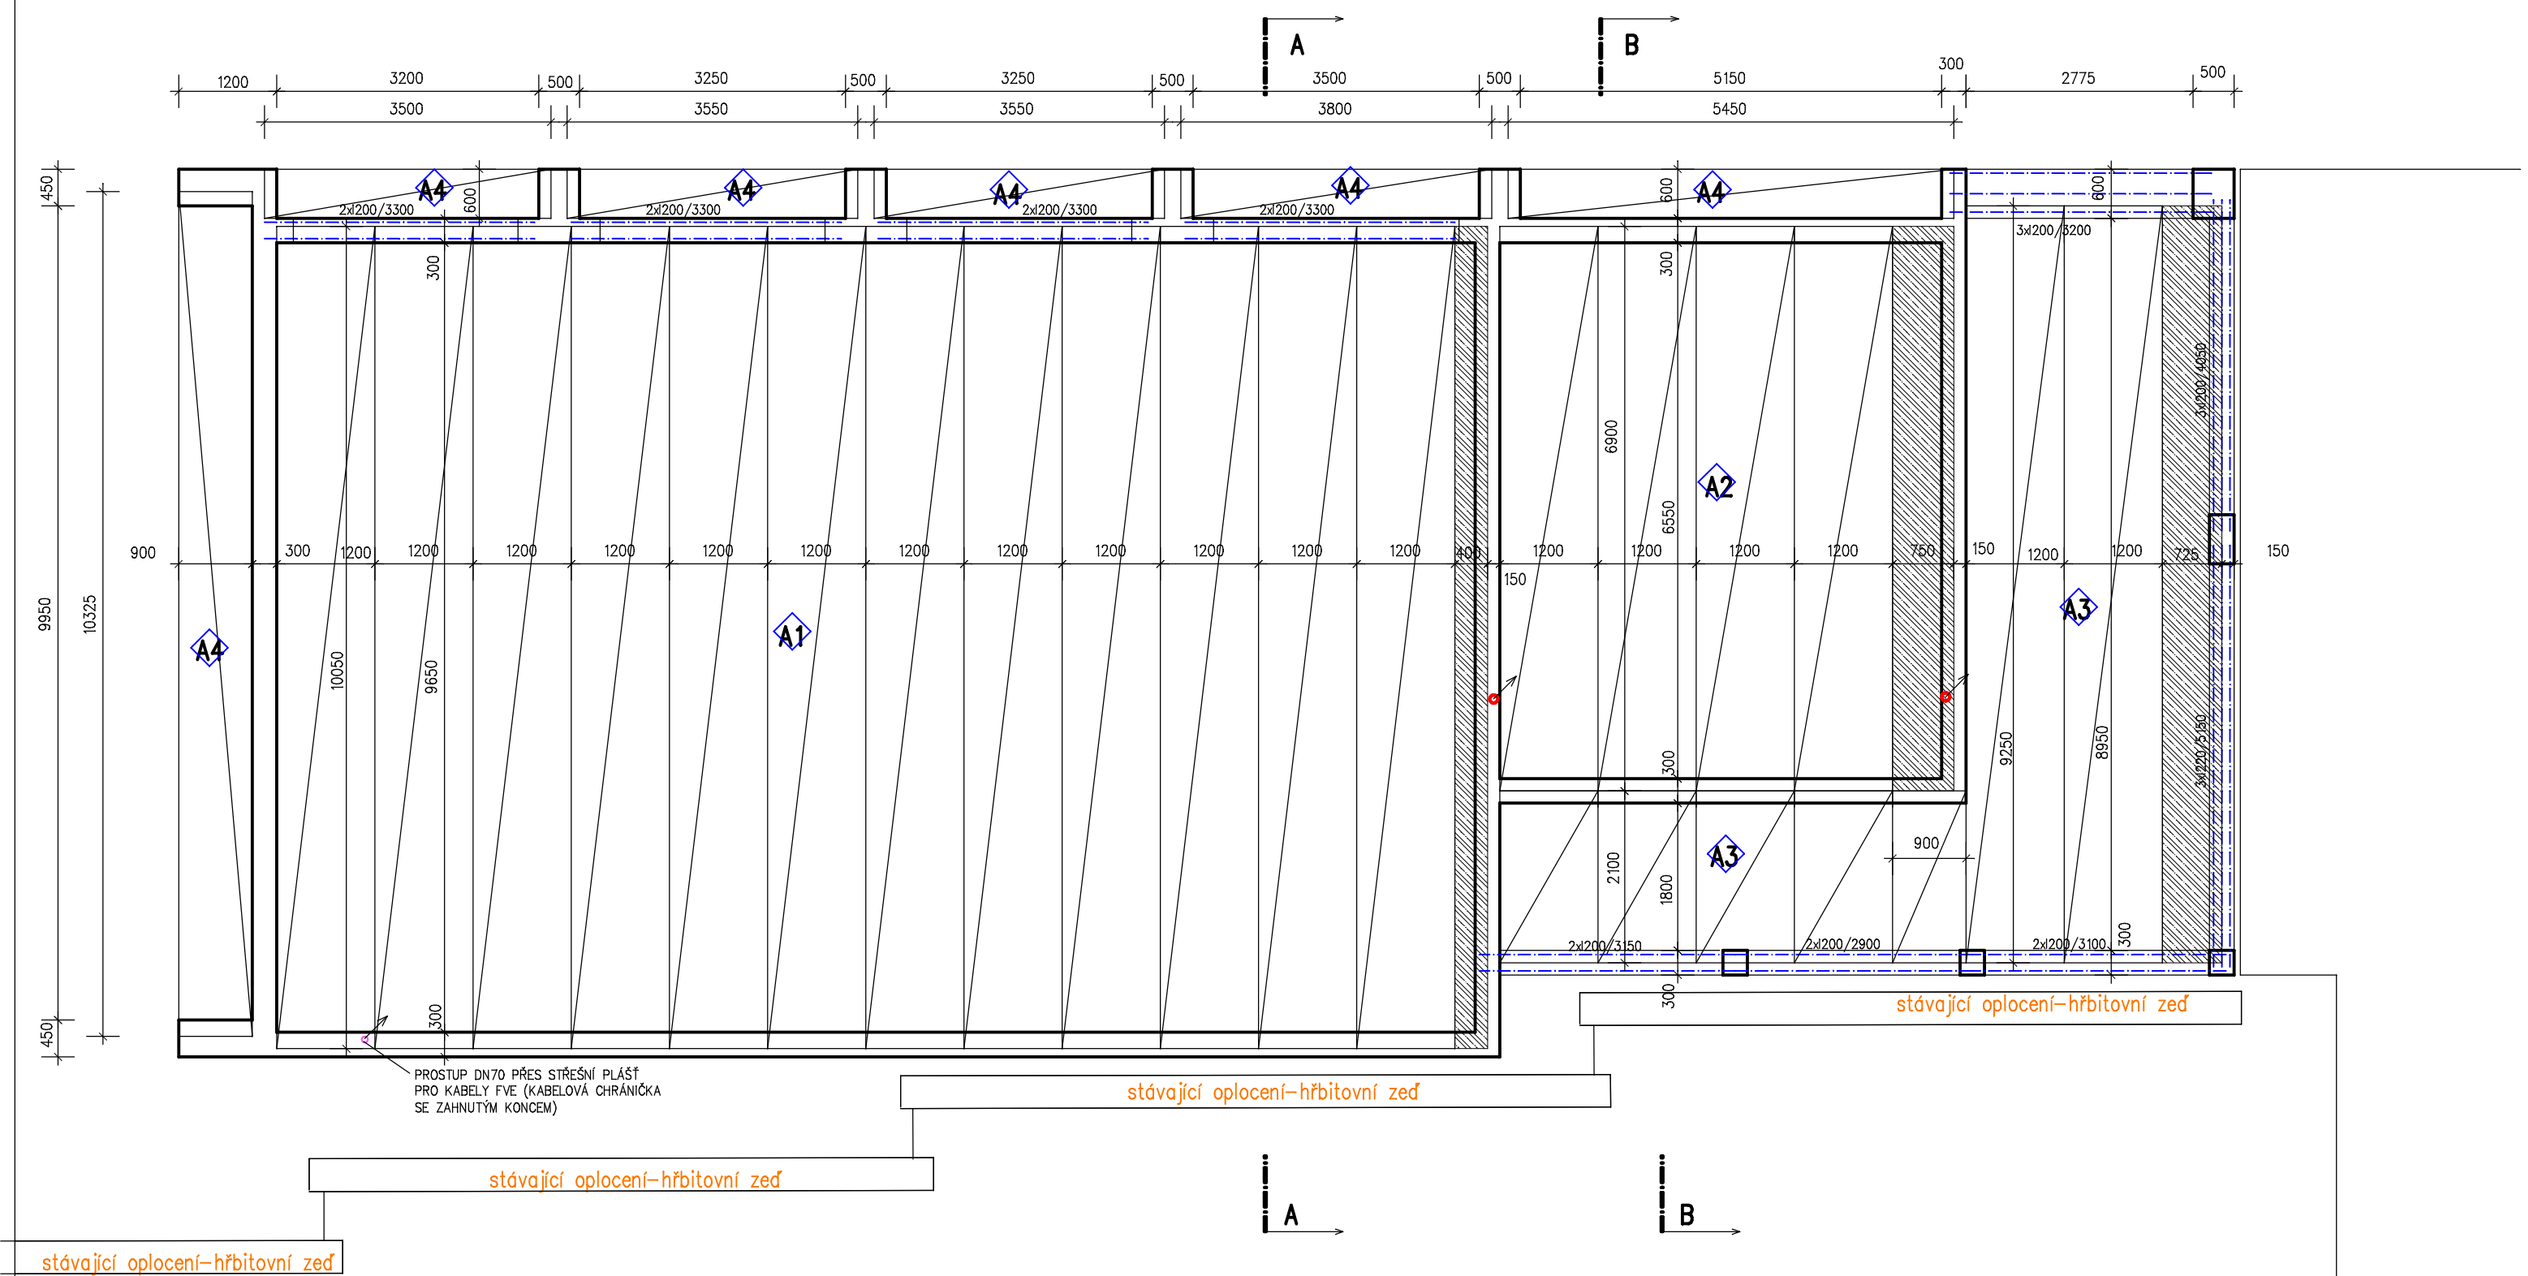

PRO ZASTROPENÍ POUŽITY DÍLCE TL. 250 MM
POŽÁRNÍ ODOLNOST STROPNÍCH DÍLCŮ: REI45
NAVRŽENO PRO TŘÍDU PROSTŘEDÍ XC1

ŽELEZOBETONOVÉ MONOLITICKÉ KONSTRUKCE –DOBETONÁVKY, ŽB ŽEBRA MEZI PANELY
– BETON C30/37, VÝZTUŽ B500B, VĚNCE C25/30
ZÁLIVKA MEZI PANELY SPIROLL– C30/37, FRAKCE 0–4 MM, VÝZTUŽ 1xR14
POZOR–ZÁLIVKU NUTNO PROVÉST PŘED ZATÍŽENÍM PANELŮ !!!
DOBETONÁVKY VYZTUŽIT KARI 100x100x8

0.000=ÚROVEŇ ČISTÉ PODLAHY 1.NP STÁVAJÍCÍ BUDOVY

NAVRHOVAL	VYPRACOVAL	KONTROLOVAL	HIP	
ING. ŠŇUPÁREK	ING. ŠŇUPÁREK			
INVESTOR	SMO–MĚSTSKÝ OBVOD SLEZSKÁ OSTRAVA			SPEC.
STAVBA	TECHNICKÉ ZÁZEMÍ NA ÚSTŘEDNÍM HŘITOVĚ SLEZSKÁ OSTRAVA PARC.Č. 202/1 A 229, K.Ú. SLEZSKÁ OSTRAVA			TK
				MĚŘÍTKO 1:50
				POČET A4 8
				STUPEŇ DPS
				DATUM 12/2022
				ZAK.ČÍSLO 01/2020
OBSAH VÝKRESU	PŮDORYS STROPU–NOVÝ STAV			ARCHIVNÍ ČÍSLO 1222–2 / ČÍS. VÝKR. 05–N