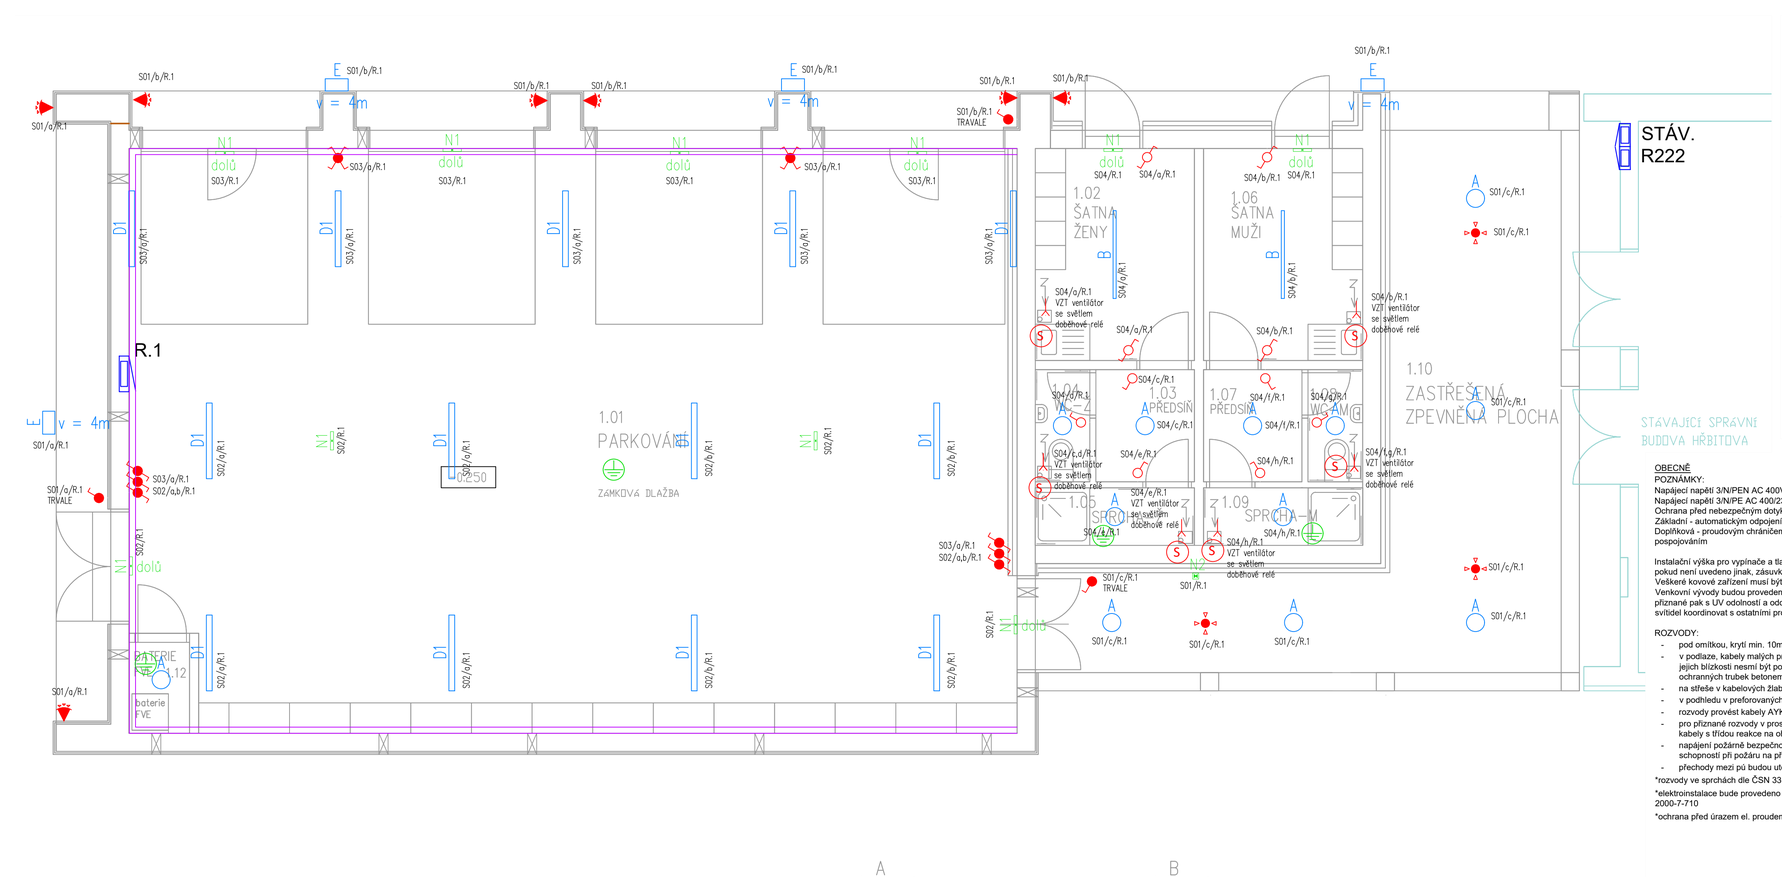

LEGENDA OSVĚTLENÍ

- Vypínač řaz.1
- Vypínač řaz.6
- Vypínač řaz.1, IP44
- Vypínač řaz.6, IP44
- Vypínač řaz.7, IP44
- Pohybové čidlo 180°, IP44
- Pohybové čidlo 360°, IP44.1
- Ochranné pospojování
- Hlavní ochranná svorka
- Rozvaděč

LEGENDA SVÍTIDEL

- A - kruhové přisazené LED svítidlo, Ø300mm, opálové 20W, 4000K, 2002lm, IP66, IK10, Ra > 80
- B - LED lištové, interiérové, přisazené 53W, 4000K, 6400lm, IP20, IK03, Ra > 80
- D1 - LED odolné vůči prachu a vlhkosti, přisazené/zavěšené 34W, 4000K, 4200lm, IP65, IK08, Ra > 80, tř. ochr. I
- E - LED nástěnné svítidlo, hliník/polykarbonát 25W, 4000K, 2910lm, IP65, IK10, Ra > 80, tř. ochr. I
- N1 - N1 - LED nouzové autonomní, výdrž 1h, svítící při výpadku přisazené, optika otevřený prostor, 4,8W, IP65, tř. ochr. II (piktogram)
- N2 - N2 - LED nouzové autonomní, výdrž 1h, svítící při výpadku na zeď nebo strop, asymetrická optika, chodby, hydranty, IP65, 5W, tř. ochr. II
- N3 - N3 - Luminiscenční tabulka

OBECNĚ

POZNÁMKY:

Napájecí napětí 3/N/PEN AC 400V 50Hz/TN-C
Napájecí napětí 3/N/PE AC 400/230V 50Hz/TN-S
Ochrana před nebezpečným dotykem:
Základní - automatickým odpojením od zdroje
Doplňková - proudovým chráničem,ochranným pospojováním, doplňujícím ochranným pospojováním

Instalační výška pro vypínače a tlačítka: 1200mm. Instalační výška zásuvek 200mm pokud není uvedeno jinak, zásuvky budou vybaveny bezpečnostními clonkami.
Veškeré kovové zařízení musí být pospojováno CYY6mm² (popř. vyšší dle zařízení)!
Venkovní vývody budou provedeny kabely v ochranných chráničkách (ohebných), přizpůsobených pak s UV odolností a odolností proti mrazu. Umístění kabelových žlabů a svítidel koordinovat s ostatními profesemi.

ROZVODY:

- pod omítkou, krytí min. 10mm,
- v podlaze, kabely malých průřezů v ochranných trubkách, pod kabely ani v jejich blízkosti nesmí být použit vyrovnávací polystyrén, podklad i krytí ochranných trubek betonem/cementovým potěrem,
- na střeše v kabelových žlabech s krytem
- v podhledu v prefrovaných kabelových žlabech
- rozvody provést kabely AYKY, CYKY, H07RN-F, CSKH, CSKH dle TZ
- pro přiznané rozvody v prostorech chráněných únikových cest budou použity kabely s třídou reakce na oheň $B2_{ca}s1,d0$
- napájení požárně bezpečnostních zařízení bude provedeno kabely s funkční schopností při požáru na příchytkách
- přechody mezi pú budou utěsněny protipožárními ucpávkami

*rozvody ve sprchách dle ČSN 33 2000-7-701 ed.2

*elektroinstalace bude provedeno s ohledem na ČSN 33-2000-1 ed.2, ČSN 33 2000-7-710

*ochrana před úrazem el. proudem dle ČSN 33-2000-4-41 ed.3

0.000=ÚROVEŇ ČISTÉ PODLAHY 1.NP STÁVAJÍCÍ BUDOVY

NAVRHOVAL	VYPRACOVAL	KONTROLOVAL	HIP	
ING. HAVLENA	ING. HAVLENA		ING. ŠNUPÁREK	

INVESTOR	SMO-MĚSTSKÝ OBVOD SLEZSKÁ OSTRAVA	SPEC.	SILNOPROUD
STAVBA	TECHNICKÉ ZÁZEMÍ NA ÚSTŘEDNÍM HŘITOVĚ SLEZSKÁ OSTRAVA PARC.Č. 202/1 A 229, K.Ú. SLEZSKÁ OSTRAVA	TK	
		MĚŘÍTKO	1:50
		POČET A4	4
		STUPEŇ	DPS
		DATUM	12/2022
		ZAK.ČÍSLO	01/2020
OBSAH VÝKRESU	PŮDORYS 1.NP - OSVĚTLENÍ	ARCHIVNÍ ČÍSLO	1222-2
		ČÍS. VÝKR.	D.1.4.g-02