



PŮDORYS 2.NP - MÍSTNOST 2.09 M 1:50

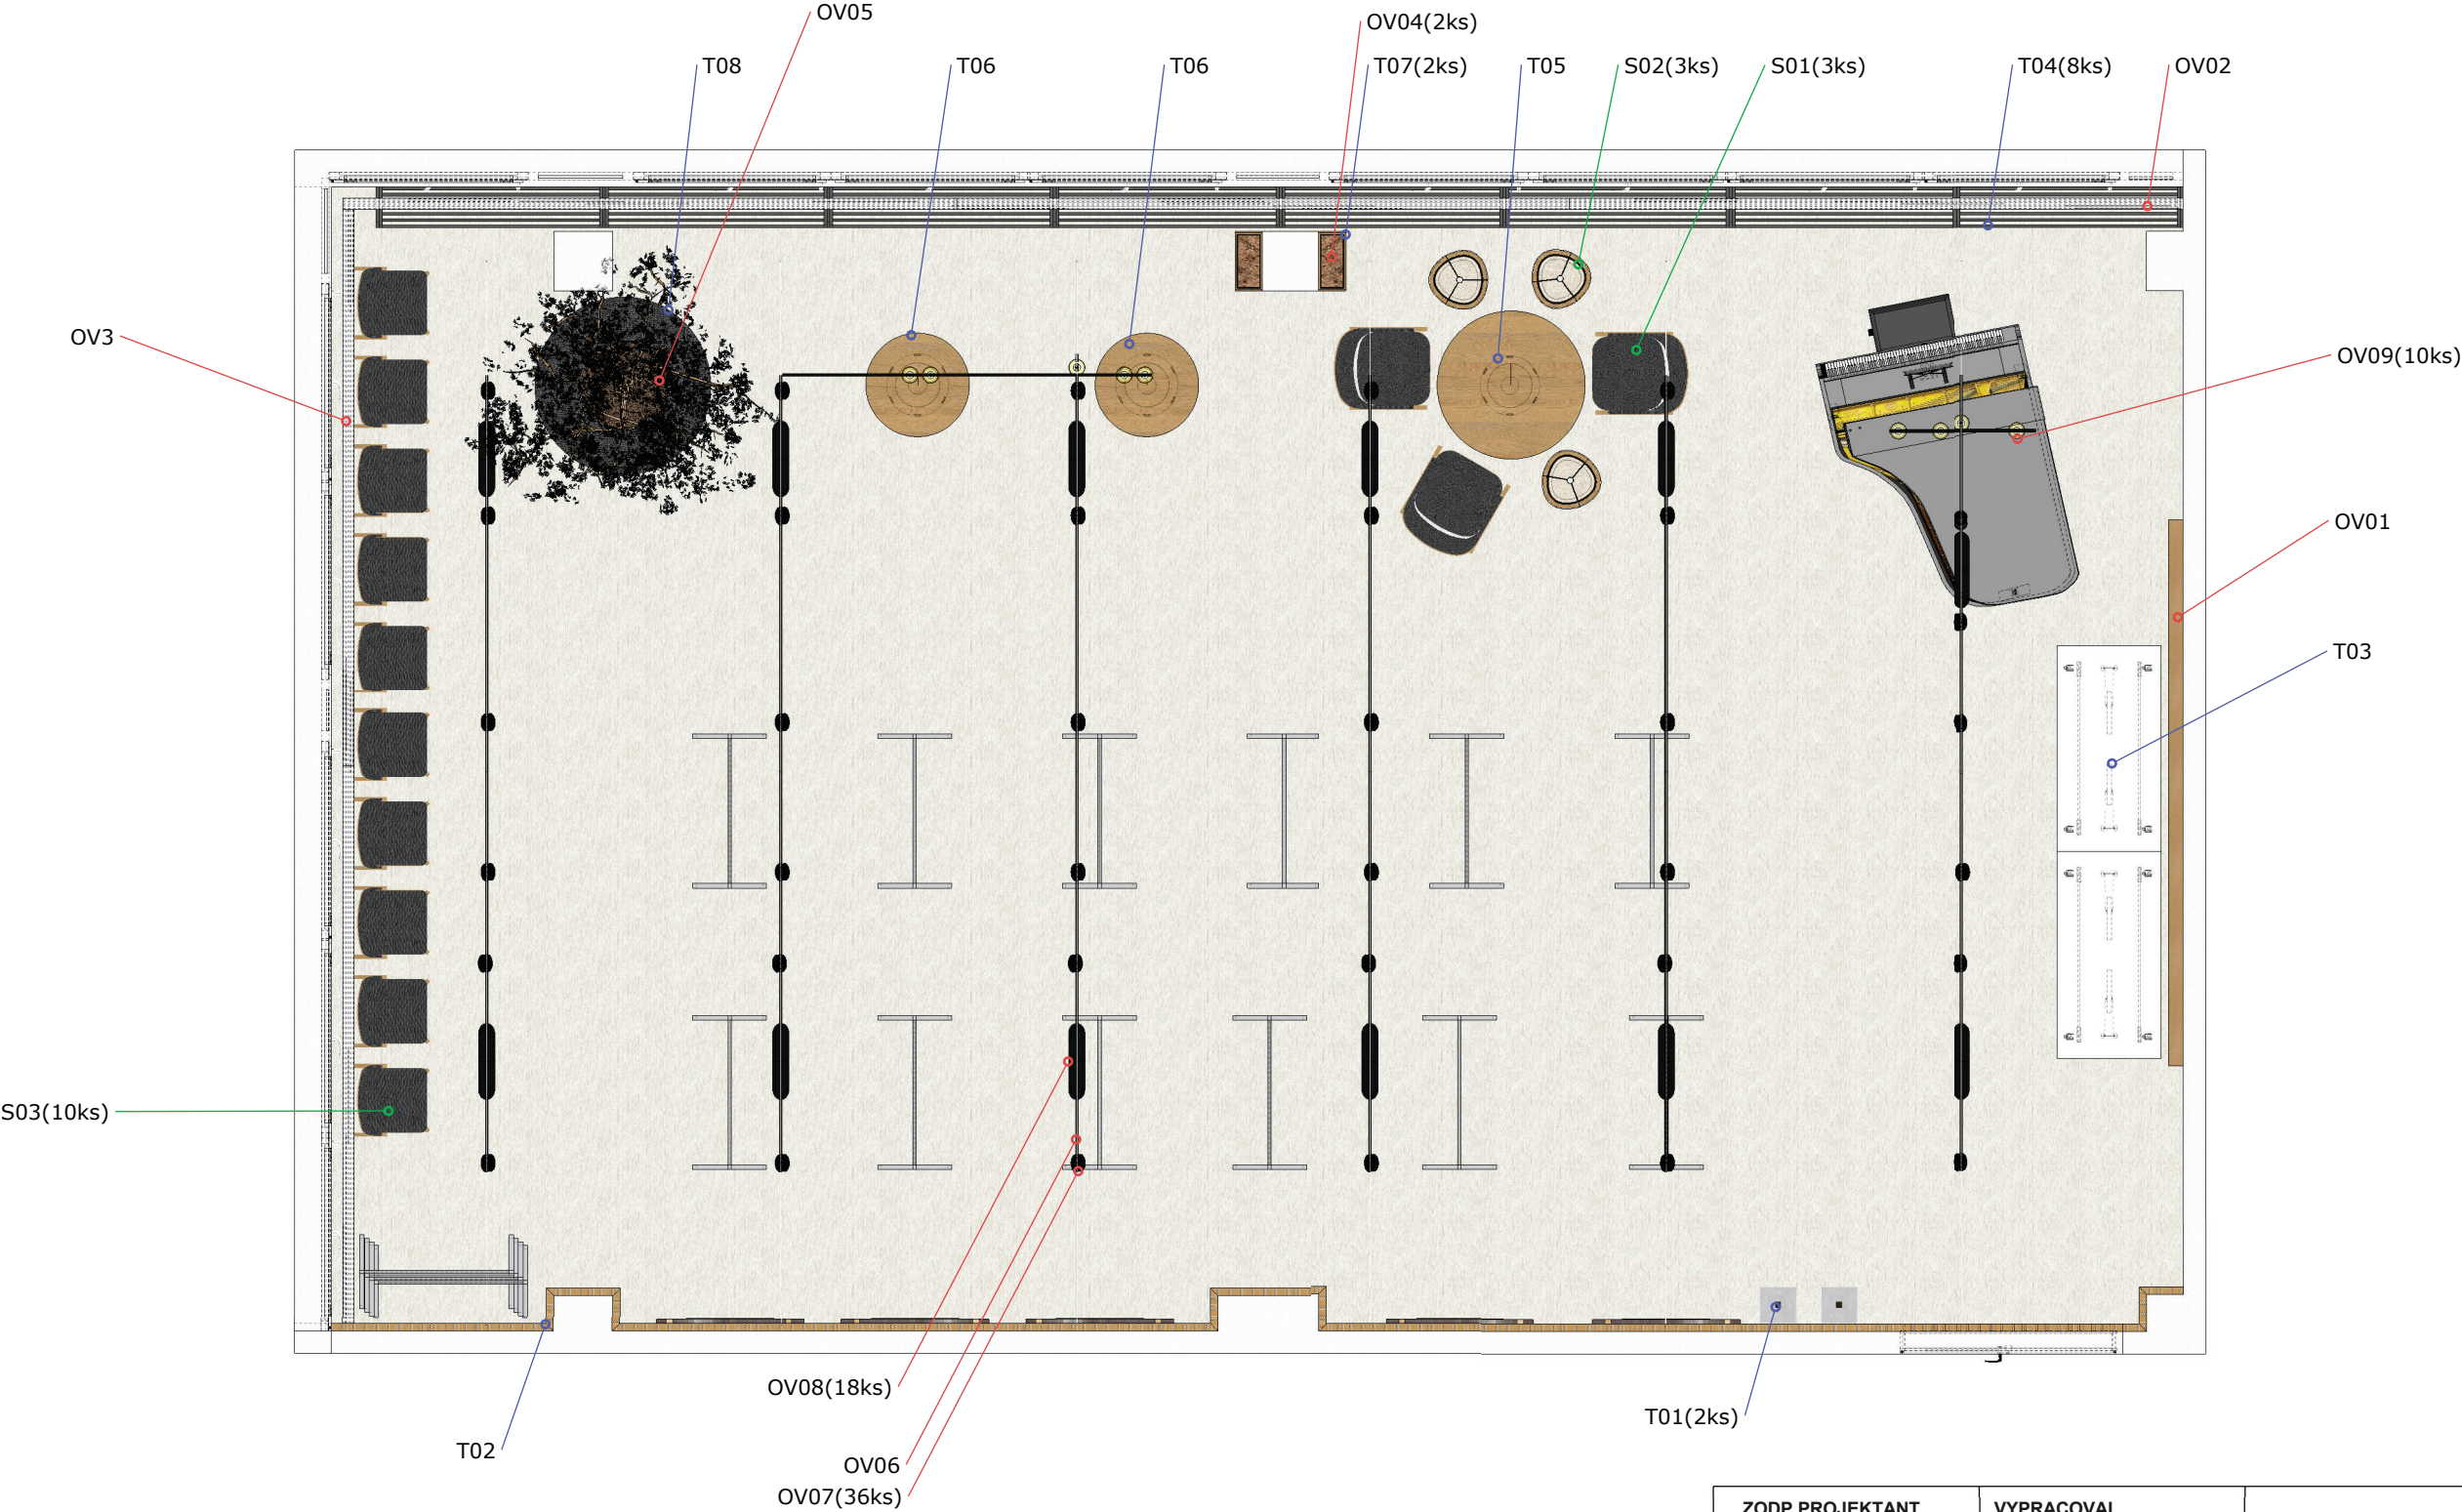

PŮDORYS 2.NP - MÍSTNOST 2.09 M 1:200

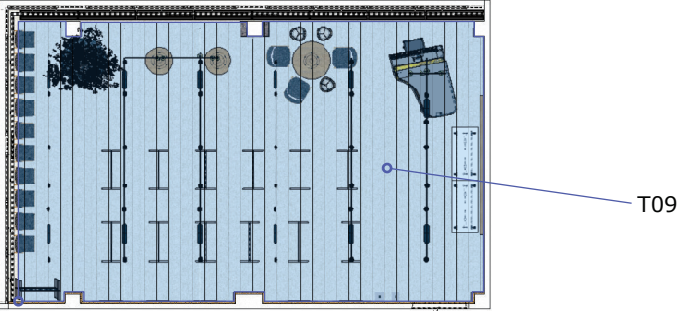

ZODP.PROJEKTANT		VYPRACOVAL		ING. PETR BRICHTA BRNĚNSKÁ 4104/14B 695 01 HODONÍN	
ING.PETR BRICHTA		ING.PETR BRICHTA			
MÍSTO STAVBY : HODONÍN		STAVEBNÍK : MĚSTO HODONÍN			
AKCE:					
Městská knihovna Hodonín – snížení energetické náročnosti a revitalizace vnitřních prostor				ZAK.Č.	01/01/2023
				ARCH.Č.	V1-01/01/2023
				STUPEŇ PD	DPS
				DATUM	01/2023
OBSAH: VYBAVENÍ A INTERIÉR				ČÍSLO KOPIE	ČÍSLO VÝKRESU
PŮDORYS 2.NP - MÍSTNOST 2.09					1