


ŘEZ

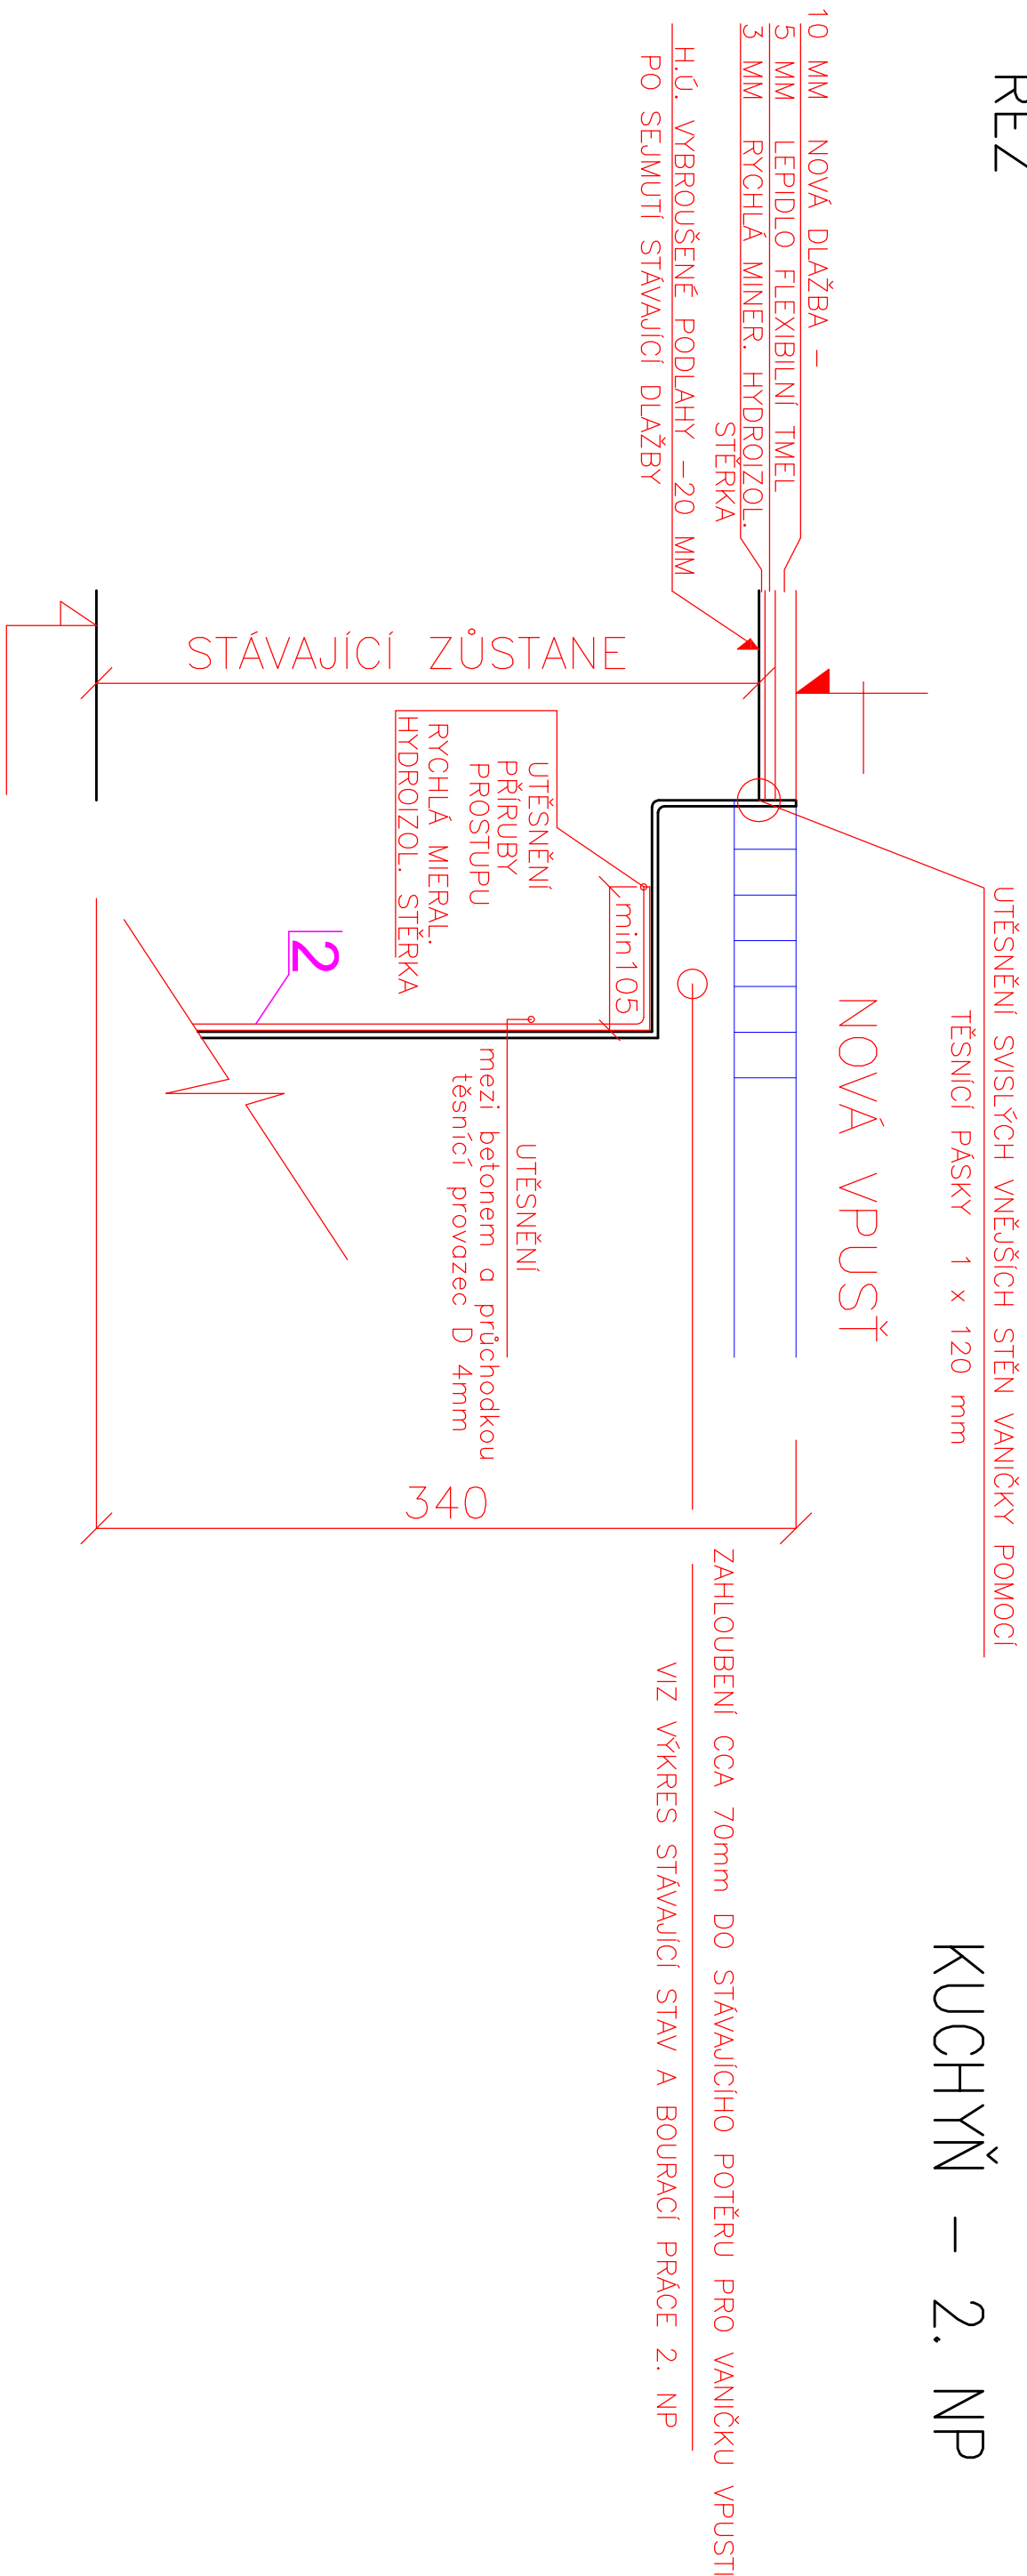

SKLADBA NOVÉ PODLAHY
KUCHYŇ – 2. NP

- LÍMEC PŘÍRUBY TRUBKY PROSTUPU BUDE MÍT ŠÍŘKU MINIMÁLNĚ 100 MM
- VNĚJŠÍ HRANY VANIČKY MUSÍ BÝT HLADCE ZAOBLENÝ – BEZ OSTRÝCH HRAN
- POD LÍMCEM PŘÍRUBY BUDE APLIKOVÁN ROVNĚŽ TĚSNÍCÍ NÁTĚŘ RYCHLÁ MINERÁLNÍ HYDROIZOL STĚRKA
 - MEZI TRUBKOU PROSTUPU A BETONOVÝM ODVRTEM BUDE U VRCHU APLIKOVÁN TĚSNÍCÍ PROVAZEC D 4MM
 - VNĚJŠÍ STĚNY VANIČKY VPUSTI BUDOU UTĚSNĚNÝ TĚSNÍCÍM PÁSKEM TL.1 MM

PŘI APLIKACI SPECIÁLNÍCH TĚSNÍCÍCH MATERIÁLŮ MUSÍ BÝT PŘÍTOMEN TECHNICKÝ ZÁSTUPCE DODAVATELE – VÝROBCE MATERIÁLU

SKLADBA NOVÉ PODLAHY

DETAIL

D.1.2.5