
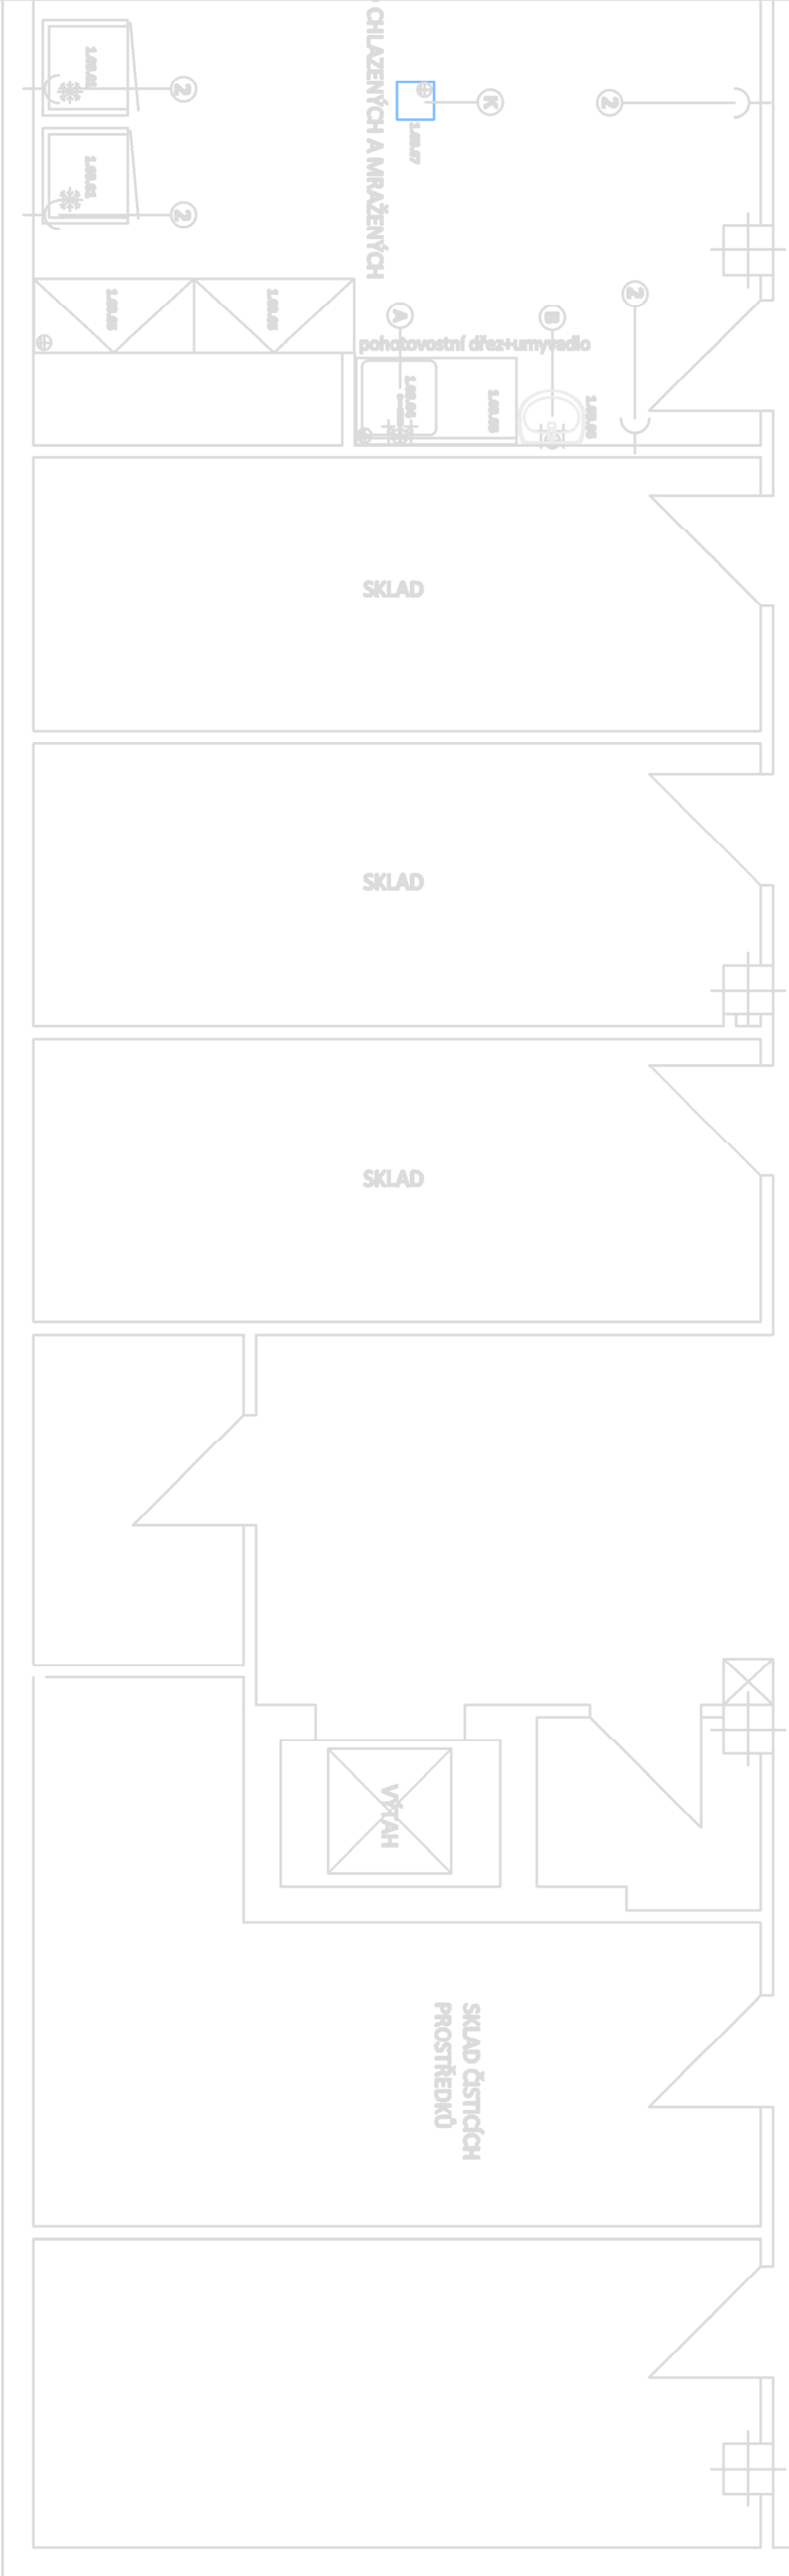


KLIMATIZACE S ČISTIČKOU VZDUCHU NANO E X
Q_{ch}=2,05kW Q_{top}=2,80kW

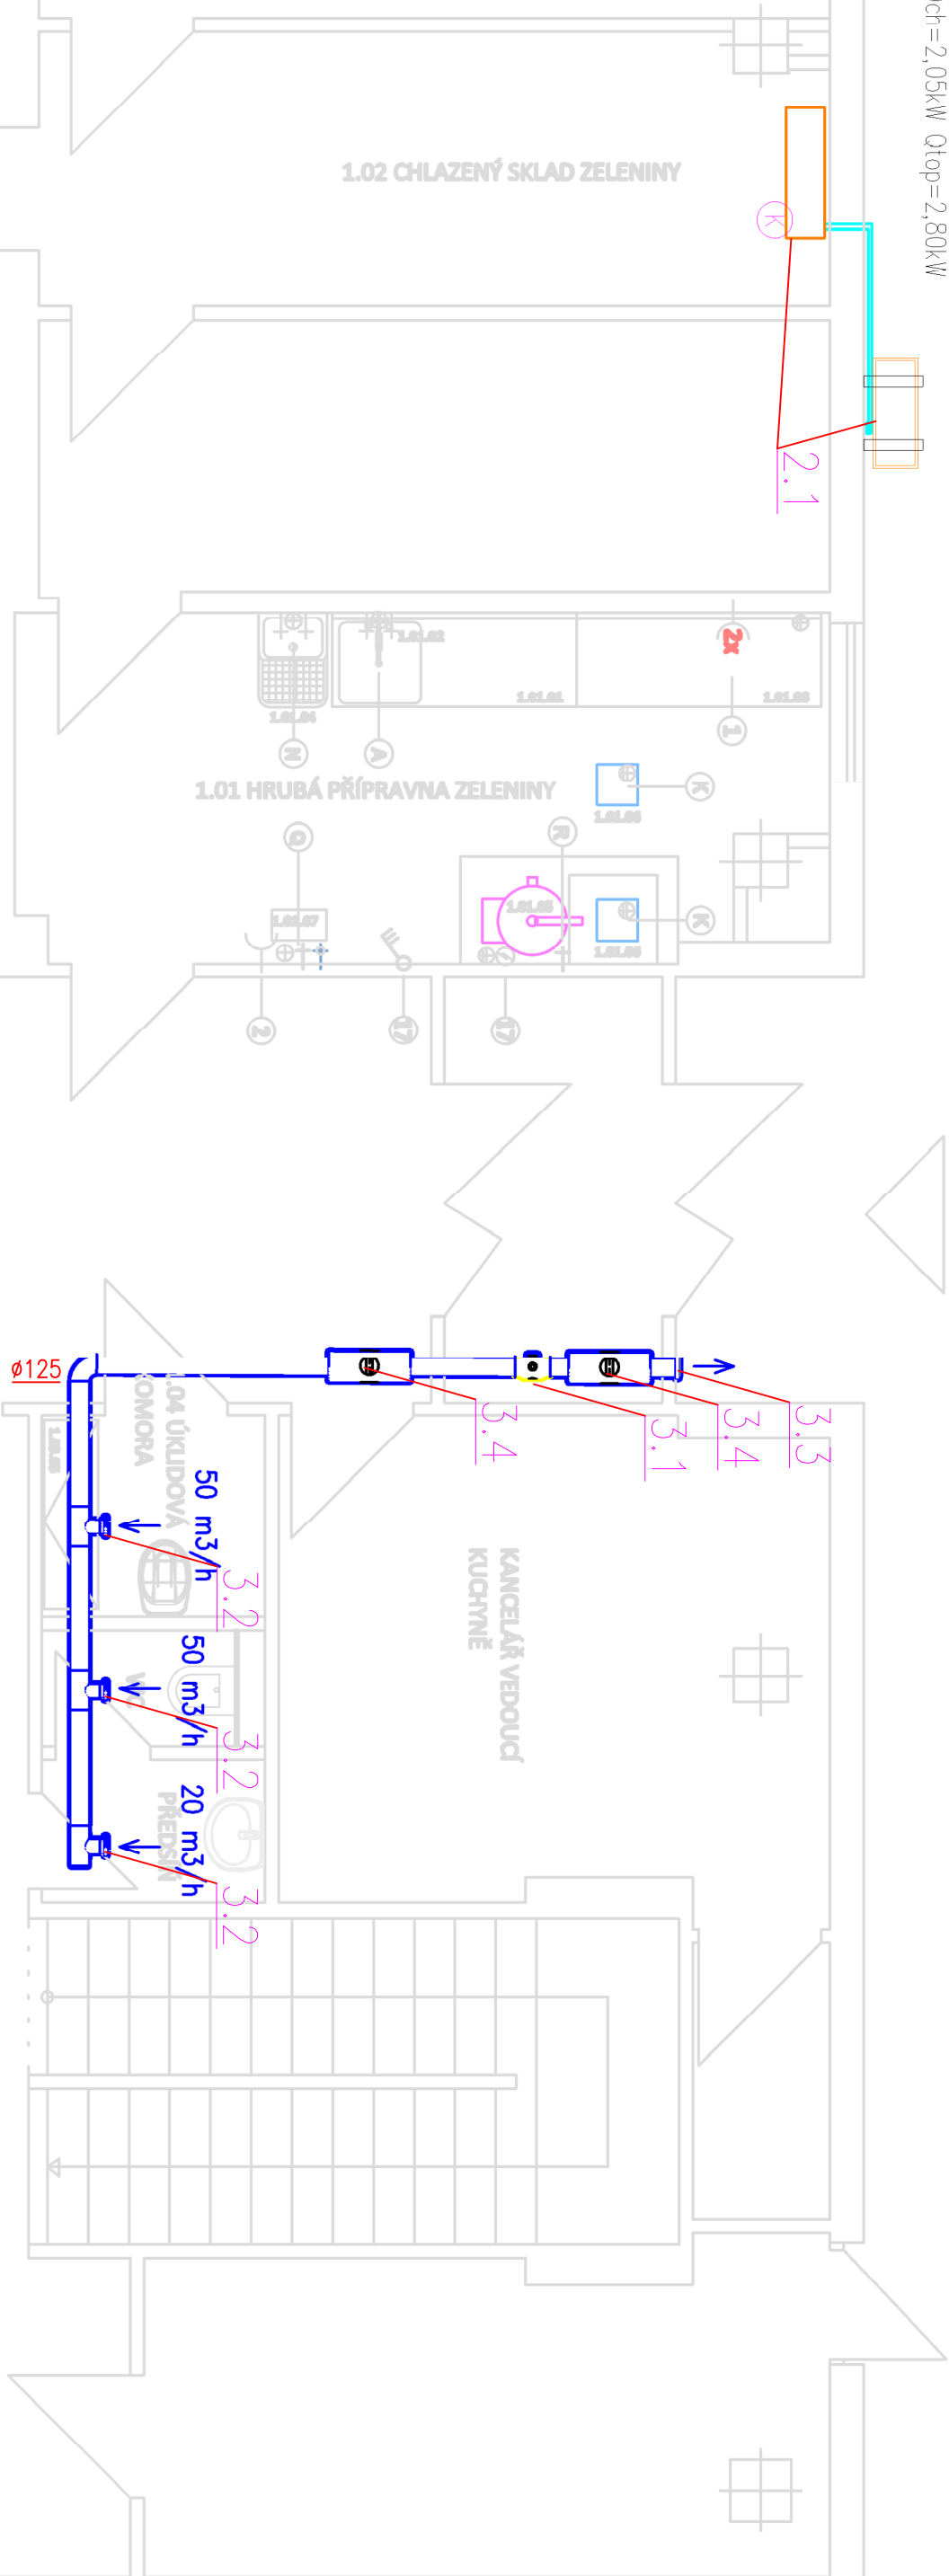

LEGENDA MATERIÁLŮ		
Poz.	POPIS MÍSTNOSTI	KS
2.1	KLIMATIZACE S ČISTIČKOU VZDUCHU NANO E X	1
3.1	VENTILÁTOR potrubní 350 m3/h – Øpø	1
3.2	TALÍŘOVÝ VENTIL 100	3
3.3	PLASTOVÁ GRAVITAČNÍ ŽALUZIE Ø125	1
3.4	TLUMIČ HLUKU 125/600	2

Legenda VZT

- VZT POTRUBÍ
- SMĚR PROUDĚNÍ VZDUCHU
- POZICE VZT ELEMENTU
- HODNOTA VÝMĚNÝ VZDUCHU
- PRŮŘEZ POTRUBÍ

. Dokumentace je zhotovena v rozsahu pro výběr zhotovitele. Tato dokumentace nenahrazuje realizaci dokumentace a výrobní dokumentaci stávky (dílenskou), jejíž vyhotovení je povinností dodavatele.

Ing. Leo Kuřička

Palackého 480
739 26 Vrbno p. P.
EMAIL: leo.kuricka@seznam.cz
MOBIL: +420 737 241 455

Stavba:	ZŠ Bruntál, Čihelní 6 – Rekonstrukce kuchyně
Část:	D.1.4.2 VZDUCHOTECHNIKA
Výkres:	PŮDORYS 1.NP
Místo stavby:	Základní škola Bruntál, Čihelní 6, Bruntál
Objednatel stavby:	Město Bruntál, Nádražní 994/20, 792 01 Bruntál

Odpov.proj.	Ing. Leo Kuřička	Číslo kopie:	Číslo výkresu:
Autor:	Jan Šenkýřík		
Kreslil:	Jan Šenkýřík		
Formát:	A2		
Datum:	11/2023		
Měřítko:	1 : 50		
Zakázka:	–		
Služba:	DSP		