
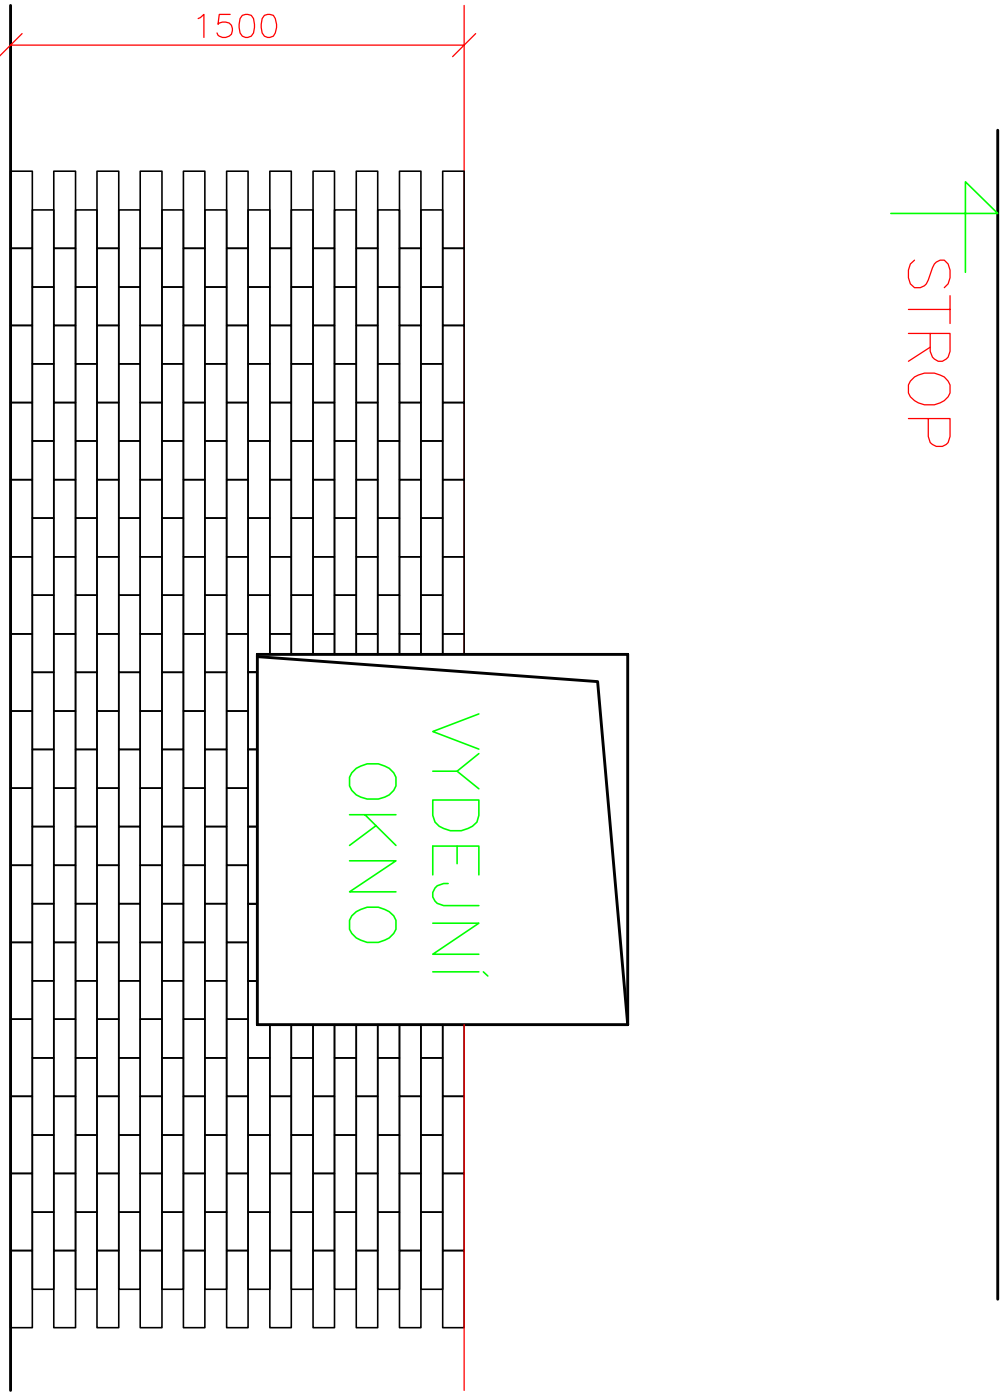


POHLED 1:25 SCHEMA SKLADBY OBKLADŮ STĚN

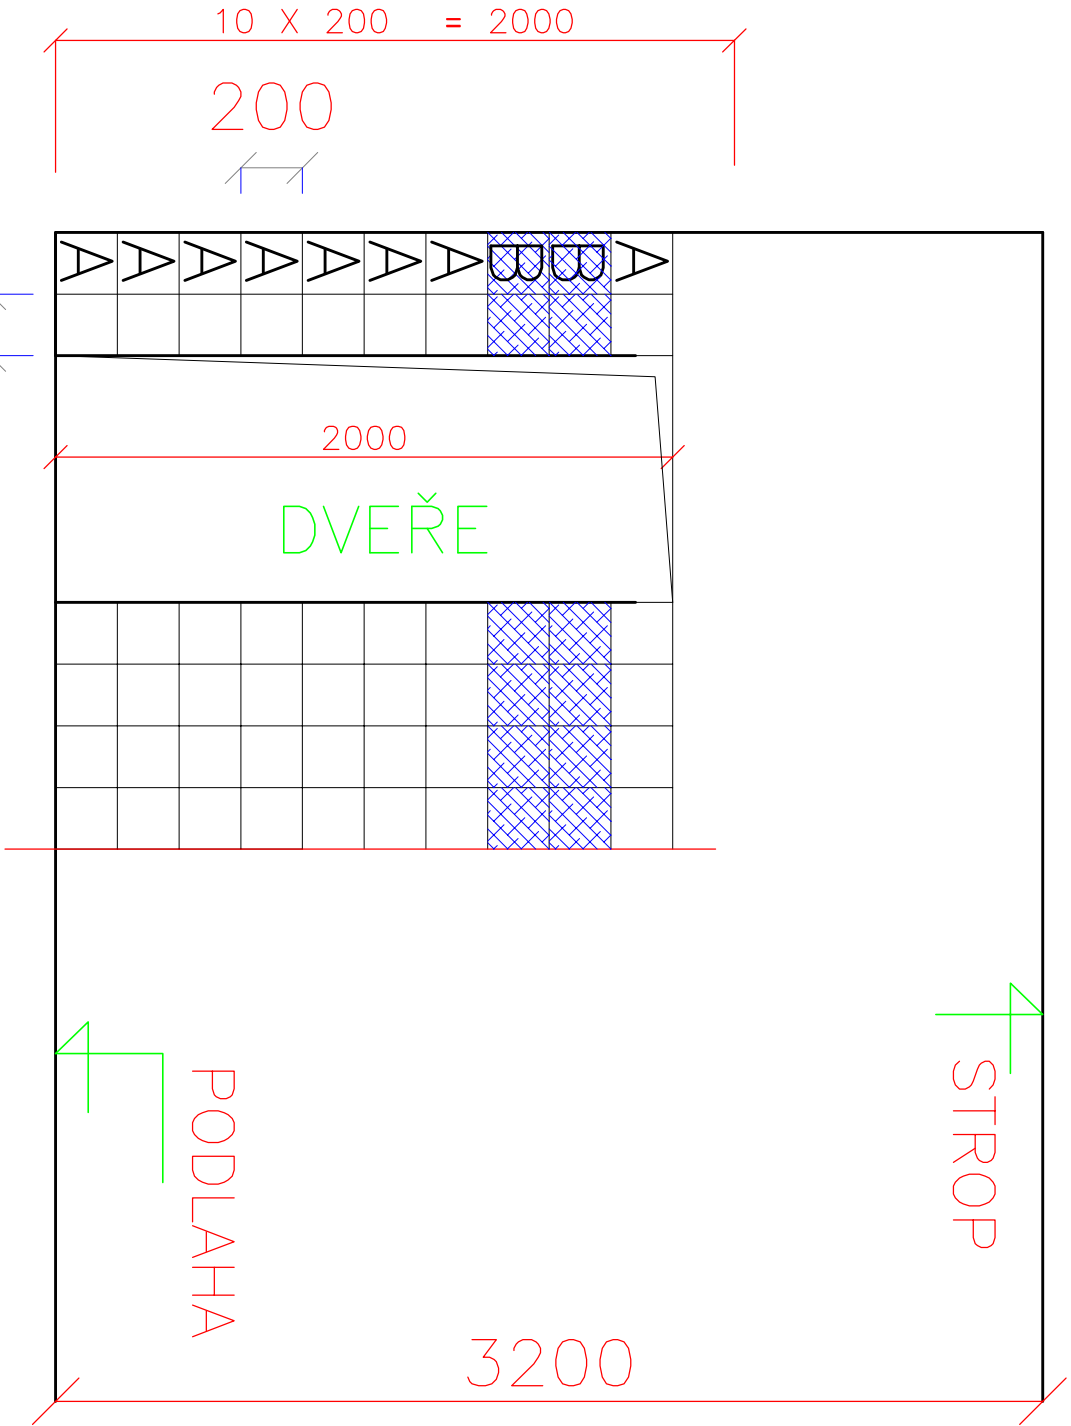

BĚŽNÁ STĚNA

OBLOŽENÝ BUDOU I OSTĚNÍ OKEN A OTVORŮ
DO POŽÁDOVANÉ VÝŠKY

legenda – ROZSAH V PŮDORYSU VIZ VÝKRES č. D.1.1.3 a D.1.1.4

NOVÉ OBKLADY STĚN : LESKLÉ, 1. JAKOST

SPECIFIKACE :

BARVA A : BÍLÁ L 101 20/20
BARVA B : ŽLUTÁ L 965 20/20

KONEČNÝ VÝBĚR OBKLADŮ ROZHODNE INVESTOR
PODLE PŘEDLOŽENÝCH VZORKŮ

SKLADBA OBKLADŮ STĚN

DETAIL

D.1.2.6