


	2.00 KUCHYŇ 2.NP
	2.01 MYTÍ STOLNÍHO NÁDOBÍ
2.01.01	MYČKA tunelová s automatickým posuvem košů s předmycí zónou, mycí zónou, oplachovou zónou včetně sušícího tunelu
2.01.02	VÝSTUPNÍ oblouk automatický 90°
2.01.03	VÁLEČKOVÝ stůl výstupní
2.01.04	STŮL k myčce s dřezem vpravo 450x450x200 mm
2.01.05	STŮL nerezový parapetní s přesahem přes okno
2.01.06	BATERIE - SPRCHA tlaková
2.01.08	PLASTOVÁ roleta s elektrickým uzavíráním - DODÁVKA STAVBA
2.01.10	VOZÍK odkládací na použité nádobí o rozměru dle použitých podnosů
	2.02 PŘÍPRAVA SALÁTŮ A ČISTÉ ZELENINY
2.02.01	STŮL s dřezem vpravo 450x450mm
2.02.02	Stojánková baterie dřezová
2.02.03	SKŘÍŇKA nástěnná, nerezová, posuvná dvířka
2.02.04	CHLADICÍ stůl se 4 šuplíky a 1 dvířky
2.02.05	STOLNÍ kuchyňská digitální váha
2.02.06	KROUHAČ zeleniny stolní
2.02.07	UMYVADLO porcelánové - DODÁVKA ZTI
	2.03 MYTÍ PROVOZNIHO NÁDOBÍ
2.03.01	UNIVERZÁLNÍ granulová myčka s rekuperací kuchyňského nádobí
2.03.02	STŮL k myčce se dvěma dřezy (600x600 a 700x600 mm)
2.03.03	BATERIE - SPRCHA tlaková
2.03.04	STŮL celonerezový
2.03.07	STŮL nerezový
2.03.08	VÝLEVKA nerezová s umyvadlem a baterií
2.03.09	REGÁL nerezový, 5 roštových přestavitelných polic
	2.04 VARNÉ CENTRA
2.04.01	KONVEKTOMAT plynový velikosti 20xGN1/1
2.04.02	KONVEKTOMAT elektrický velikosti 20xGN1/1, příkon 37 kW/ 400V RETIGO - STÁVAJÍCÍ
2.04.03	PÁNEV multifunkční s automatickým zdvihem košů - objem 150 l
2.04.04	NEREZOVÁ vpusť pod pánev a kotle s protiskluzným roštem - DODÁVKA ZTI
2.04.05	SPORÁK plynový s elektrickou troubou ELECTROLUX XP900 - STÁVAJÍCÍ
2.04.06	PÁNEV plynová výklopná, hrubý objem 90 litrů
2.04.08	STŮL nerezový odkládací ve varné sestavě
2.04.09	KOTEL plynový dvouplášťový o objemu minimálně 150 l
2.04.10	NEREZOVÁ vpusť pod pánev a kotle s protiskluzným roštem - DODÁVKA ZTI
2.04.11	STŮL mobilní celonerezový, bez lemu
2.04.12	NEREZOVÝ ODSÁVACÍ zákryt nad varným blokem - DODÁVKA VZT
2.04.13	KONVEKTOMAT elektrický velikosti 10xGN2/1, příkon 32 kW/ 400V RETIGO - STÁVAJÍCÍ
2.04.14	NEREZOVÝ ODSÁVACÍ - DODÁVKA VZT
2.04.15	KOTEL plynový ICOS - STÁVAJÍCÍ
2.04.16	NEREZOVÁ vpusť pod dvěma kotly s protiskluzným roštem - DODÁVKA ZTI
2.04.17	STŮL nerezový
2.04.18	KOTEL míchací výklopný s využitelným objemem 180 l
2.04.20	NEREZOVÝ ODSÁVACÍ - DODÁVKA VZT
2.04.21	STŮL nerezový
2.04.22	OTVÍRÁK konzerv ruční, profesionální, přichycený ke stolu
	2.05 PŘÍPRAVNÁ MASA
2.05.01	MRAZICÍ skříň
2.05.02	CHLADICÍ stůl s dřezem, se 4 šuplíky a 1 dvířky
2.05.03	Stojánková baterie dřezová
2.05.04	POLICE nástěnná, nerezová
2.05.05	STOLNÍ kuchyňská digitální váha, váživost do 5 kg, nerezová vážná plocha
2.05.06	UMYVADLO porcelánové - DODÁVKA ZTI
	2.06 VÝDEJ STRAVY
2.06.01	VODNÍ LÁZEŇ mobilní - velikost 3x GN1/1
2.06.02	ZÁSOBNÍK TALÍŘŮ, mobilní
2.06.03	ZÁSOBNÍK košů do myčky na skleničky, mobilní, bezohřevný, 4 kolečka, 2 bržděné
2.06.04	Parapetní deska nerezová - DOMĚREK DLE SKUTEČNOSTI - DODÁVKA STAVBA
2.06.05	PLASTOVÁ roleta s elektrickým uzavíráním - DODÁVKA STAVBA
2.06.06	PODNOSOVÁ dráha trubková celkové délky cca 4300 mm, dráhu lze rozdělit na dvě části
2.06.07	Parapetní deska nerezová v kanceláři - DOMĚREK DLE SKUTEČNOSTI - DODÁVKA STAVBA
2.06.08	PLASTOVÁ roleta s elektrickým uzavíráním - DODÁVKA STAVBA
2.06.09	PODNOSOVÁ dráha trubková
2.06.10	POLOHOVACÍ VOZÍK na podnosy a přístroje, 4 kolečka, 2 bržděné
	2.07 PŘÍPRAVA TĚSTA
2.07.01	STŮL s dřezem vpravo 600x600mm
2.07.02	BATERIE - SPRCHA tlaková
2.07.03	POLICE nástěnná, nerezová
2.07.04	REGÁL nerezový, 5 roštových přestavitelných polic
2.07.06	CHLADICÍ stůl se 4 šuplíky a 1 dvířky
2.07.07	STOLNÍ kuchyňská digitální váha
2.07.08	ROBOT RM60H - 3kW/400V - STÁVAJÍCÍ
2.07.09	KROUHAČ FEUMA 1020 - 2kW/400V - STÁVAJÍCÍ
2.07.10	UMYVADLO porcelánové - DODÁVKA ZTI
	2.08 SKLAD PROVOZNIHO NÁDOBÍ
2.08.01	REGÁL nerezový, 5 roštových přestavitelných polic
	2.09 NÁPOJOVÝ ÚSEK
2.09.01	TERMOS ohřevný izolovaný na nápoje
2.09.02	STŮL nerezový pod termosem uzavřen dvířky
2.09.03	VÍŘIČ a chladič nápojů, 3 polykarbonátové nádoby, kapacita 3x 12 l
2.09.04	STŮL nerezový pod vířičem nápojů uzavřen dvířky

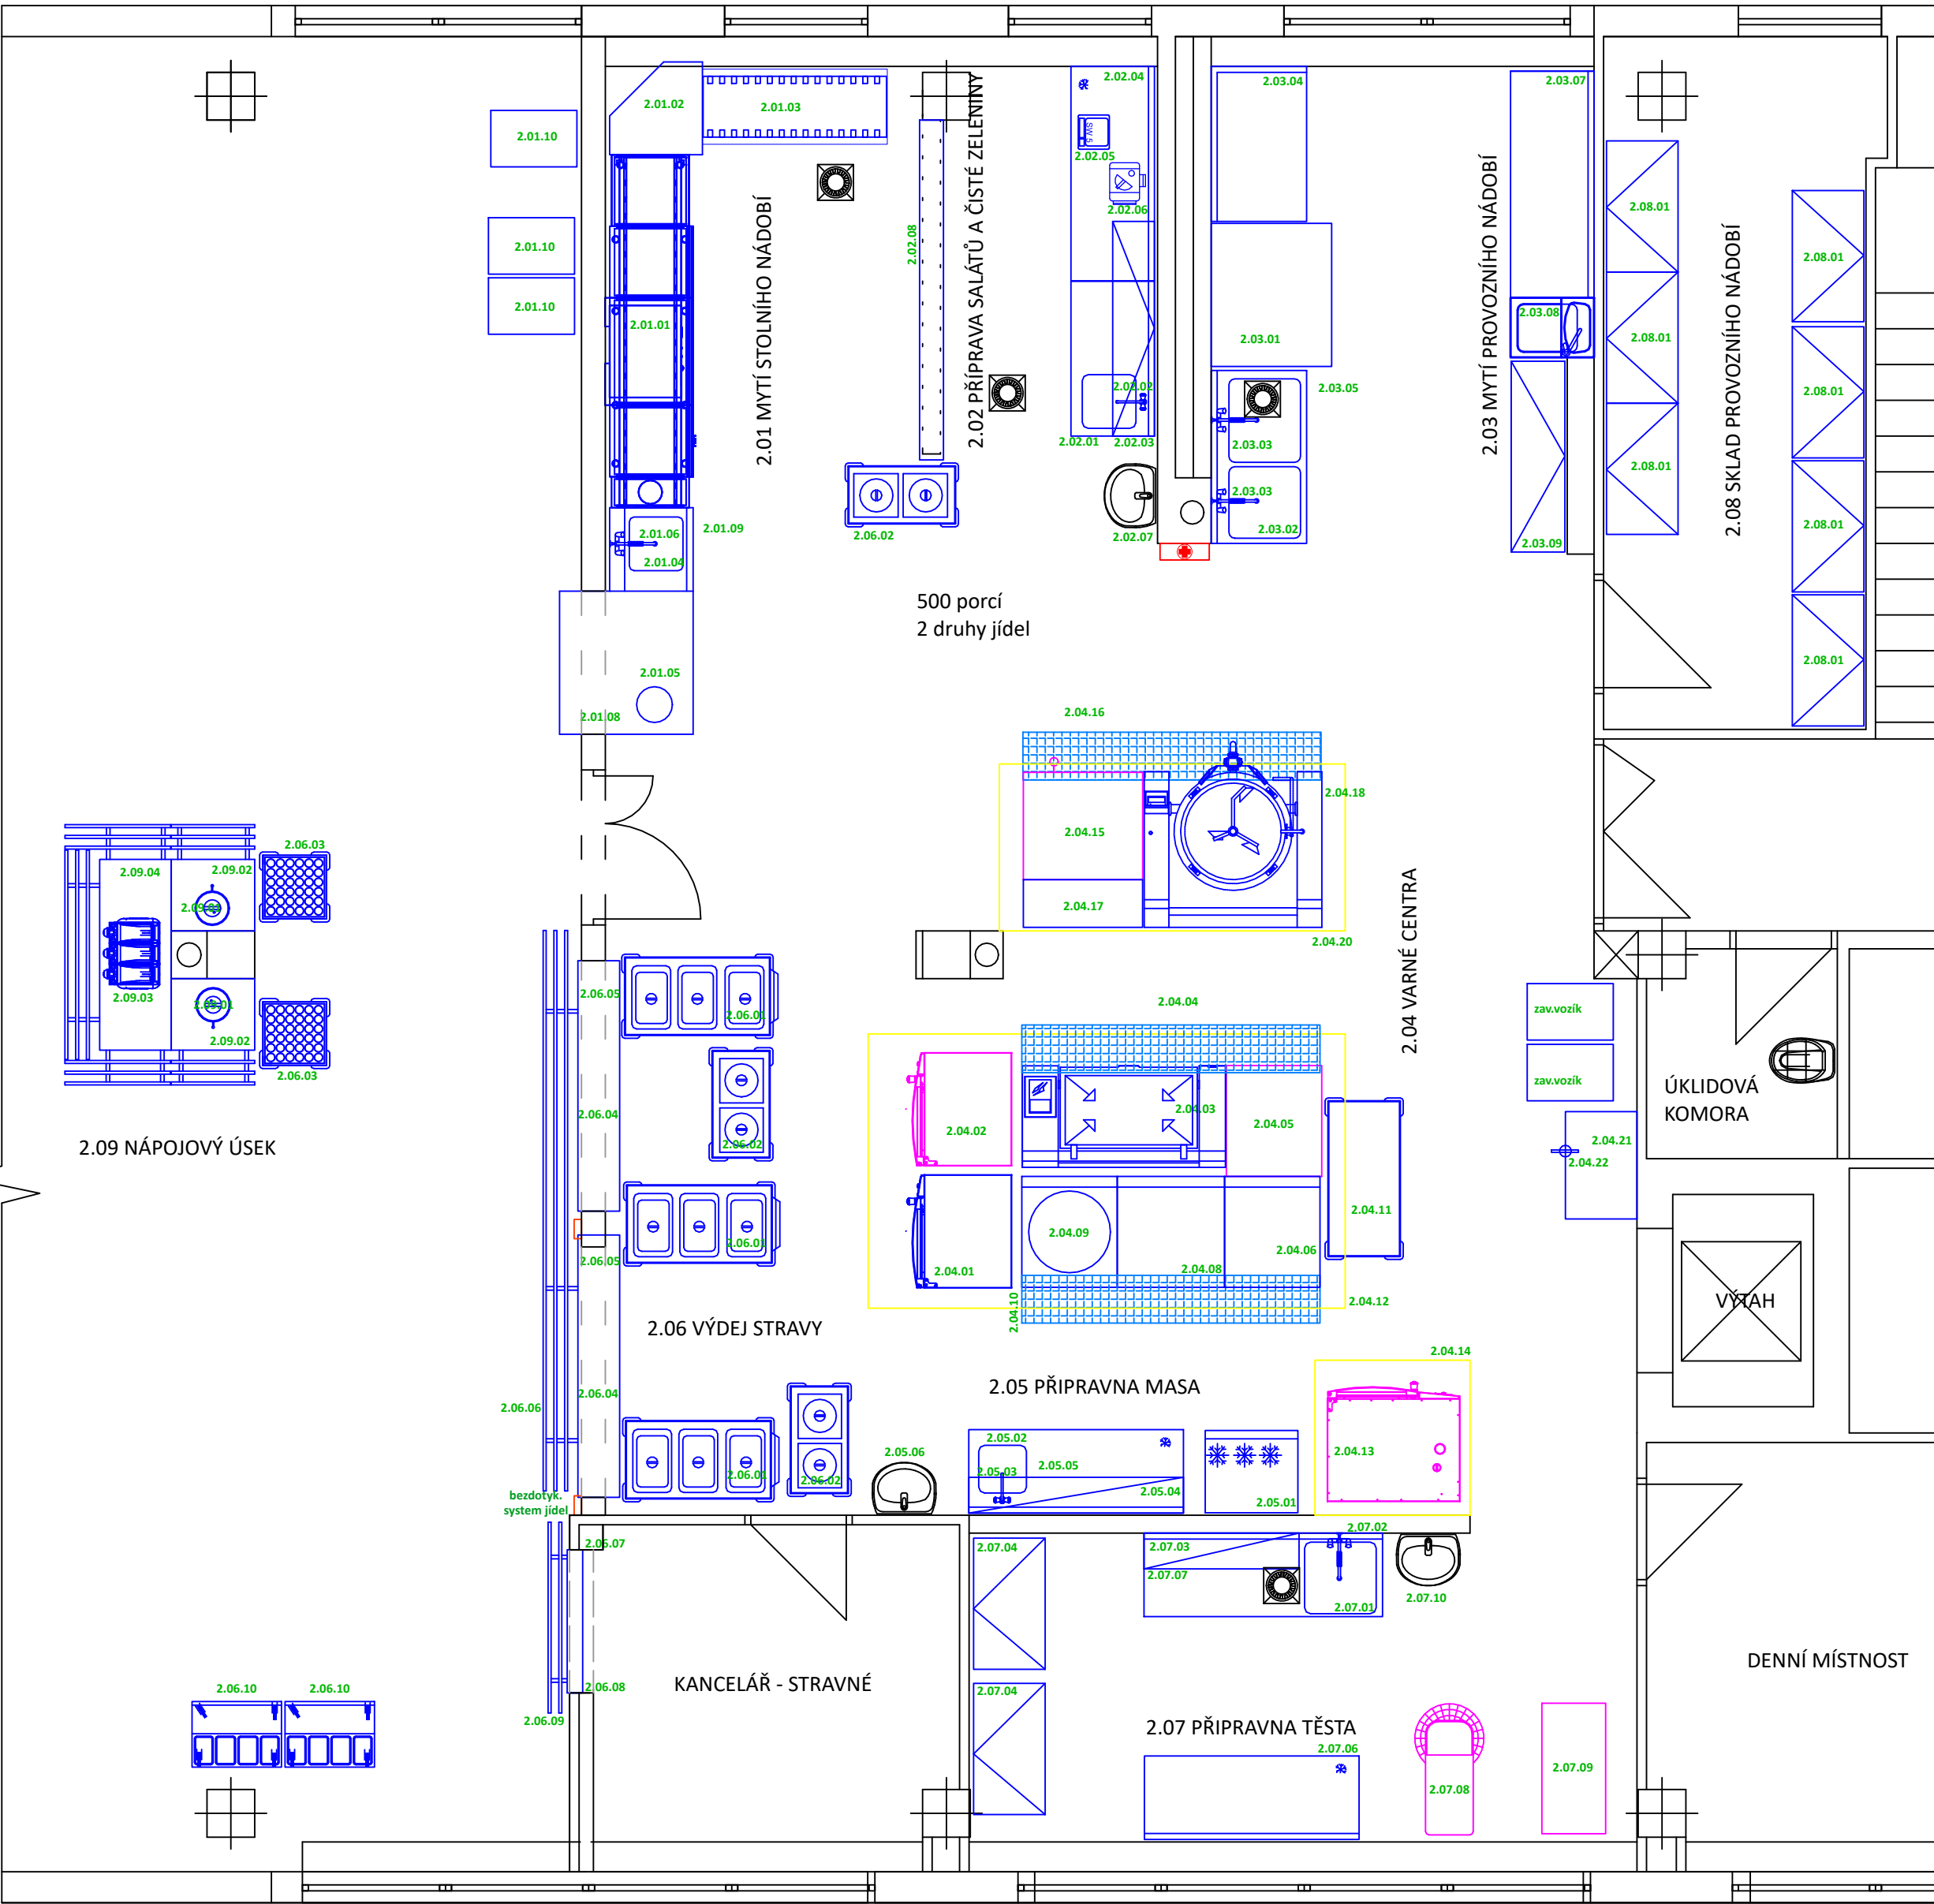

PROJEKTANT GASTROTECHNOLOGIE:		Marek BLÁHA		<div><div>GASTROSEV</div><div>PROJEKTOVÁNÍ GASTROPROVOZŮ</div></div>	GASTROSEV, s.r.o. Frydecká 1237 739 32 Vratimov
INVESTOR:		Město BRUNTÁL, Nádražní 994/20 792 01 Bruntál			
NÁZEV AKCE:				ČÁST: TECHNOLOGIE	FORMÁT: A2
ZŠ BRUNTÁL, CIHELNÍ 6 - REKONSTRUKCE KUCHYNĚ				DATUM: 11/2023	STUPEŇ: DPS
				ZŠ CIHELNÍ 6, K.Ú. BRUNTÁL	
OBSAH VÝKRESU:				MĚŘÍTKO:	ČÍSLO: D.2.2
DISPOZICE TECHNOLOGIE+PŘÍPOJE ELEKTRO+ZTI – 2.NP					
				1:50	