
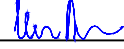
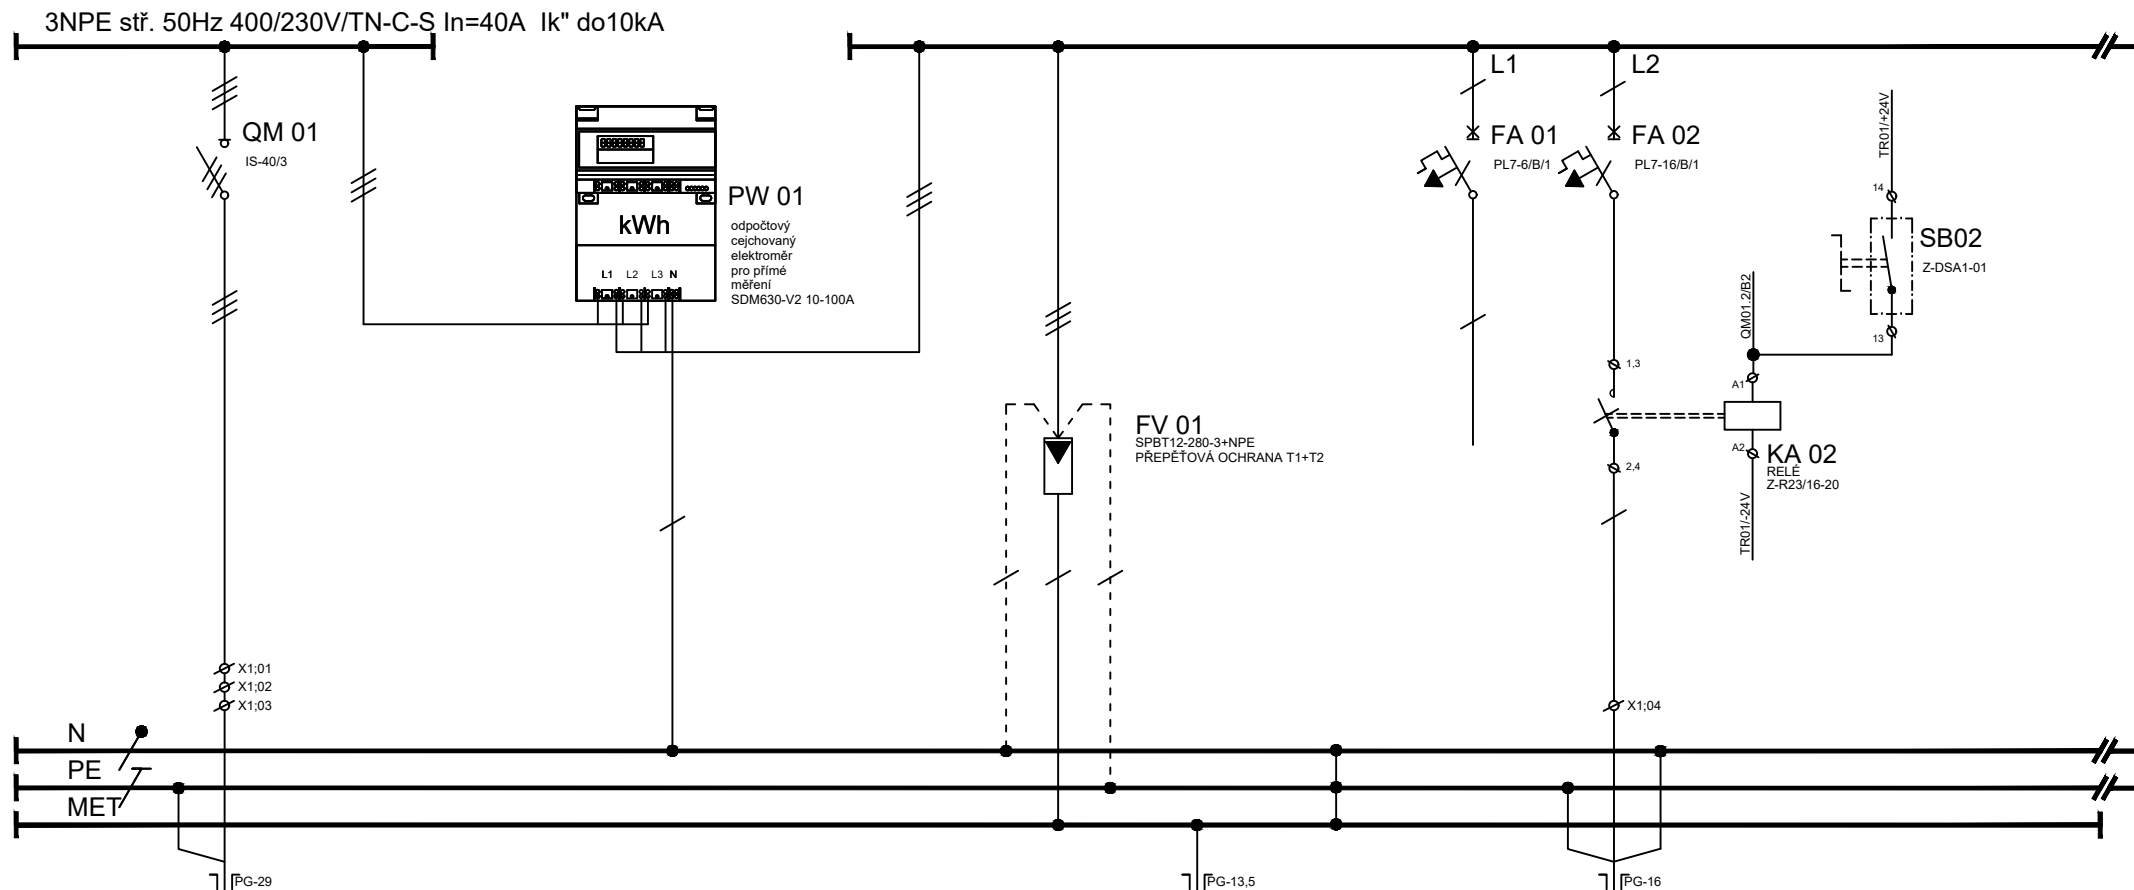


Rozváděč RO



TECHNICKÉ ÚDAJE

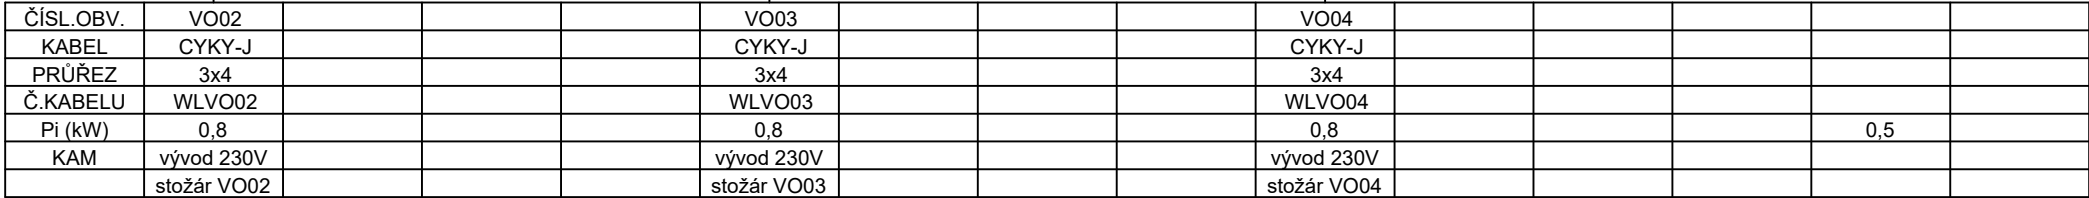
TYP PROVEDENÍ:	CELOPLASTOVÝ KOMPAKTNÍ PILÍŘ
ROZMĚRY:	620 x 2150 x 250 mm (š x v x hl.), typ SD3/NK + TH35
PŘÍVOD:	ZDOLA
VÝVOD:	-
IP:	44/20, IK10
ROZVODNÁ SOUSTAVA:	3NPE 400/230V 50Hz TN-C-S
	OCHRANA PŘED ÚRAZEM ELEKTRICKÝM PROUDEM DLE ČSN 33 2000-4-41 ed.3
	ŽIVÝCH ČÁSTÍ: OCHRANA IZOLACÍ, OCHRANA KRYTY A PŘEPÁŽKAMI, OCHRANA ZÁBRANOU, OCHRANA POLOHOU, OCHRANA DOPLŇKOVOU IZOLACÍ
	NEŽIVÝCH ČÁSTÍ: AUTOMATICKÉ ODPOJENÍ OD ZDROJE DOPLNĚNA - PROUDOVÝM CHRÁNIČEM - OCHRANNÝM POSPOJOVÁNÍM OCHRANA MALÝM NAPĚTÍM SELV A PELV
Pi :	3,9 kW
SOUDOBOST:	1,0
Pp :	3,9 kW
POZNÁMKA:	SKŘÍŇ OSAZENA ZÁMKEM FAB



 <small>PARDOSA - technika, s.r.o. stavební a projektční společnost Hodonínská 672, 696 03 Dubňany tel: +420 515 536 700, fax: +420 515 536 777 www.pardosa.cz</small>	Odpovědný projektant:	Vypracoval:			
	Petr Winkler	Petr Winkler		datum	12/2023
	investor:	Město Hodonín, Masarykovo náměstí 53/1, 695 35 Hodonín			
	název stavby:	Víceúčelové sportovní hřiště Sportovní areál Červené domky v Hodoníně p.č.2059/16 v k.ú. Hodonín			
	název výkresu:	Rozváděč RO			
				číslo výkresu	IO I.201; IO I.202-07
				formát	1xA4
				počet stran	4
				strana číslo	1



ČÍSL.OBV.	WL01							PE01				VO01			
KABEL	CYKY-J							FeZn				CYKY-J			
PRŮŘEZ	4x10							pr.10				3x4			
Č.KABELU	WL01							WS01				WLVO01			
Pi (kW)	3,9											0,8			
KAM	stávající							uzemňovací		zdroj	vývod 230V				
	rozdávěč							soustava		systém řízení	stožár VO01				

 <p>PARDOSA - technika, s.r.o. stavební a projektční společnost Hodonínská 672, 696 03 Dubňany tel: +420 515 536 700, fax: +420 515 536 777 www.pardosa.cz</p>	Odpovědný projektant:	Vypracoval:				
	Petr Winkler	Petr Winkler		datum	12/2023	
	investor:	Město Hodonín, Masarykovo náměstí 53/1, 695 35 Hodonín		číslo výkresu	IO L201;IO L202-07	
	název stavby:	Víceúčelové sportovní hřiště Sportovní areál Červené domky v Hodoníně p.č.2059/16 v k.ú. Hodonín		formát	1xA4	
	název výkresu:	Rozváděč RO		počet stran	4	
				strana číslo	2	



 <p>PARDOSA - techník, s.r.o. stavění a projektční společnost Hodonínská 872, 696 03 Dubňany tel: +420 515 536 700, fax: +420 515 536 777 www.pardosa.cz</p>	Odpovědný projektant:		Vypracoval:					
	Petr Winkler		Petr Winkler					
	investor:		Město Hodonín, Masarykovo náměstí 53/1, 695 35 Hodonín			datum	12/2023	
	název stavby:		Víceúčelové sportovní hřiště Sportovní areál Červené domky v Hodoníně p.č.2059/16 v k.ú. Hodonín			číslo výkresu	IO I.201; IO I.202-07	
	název výkresu:		Rozváděč RO			formát	1xA4	
						počet stran	4	
						strana číslo	3	

