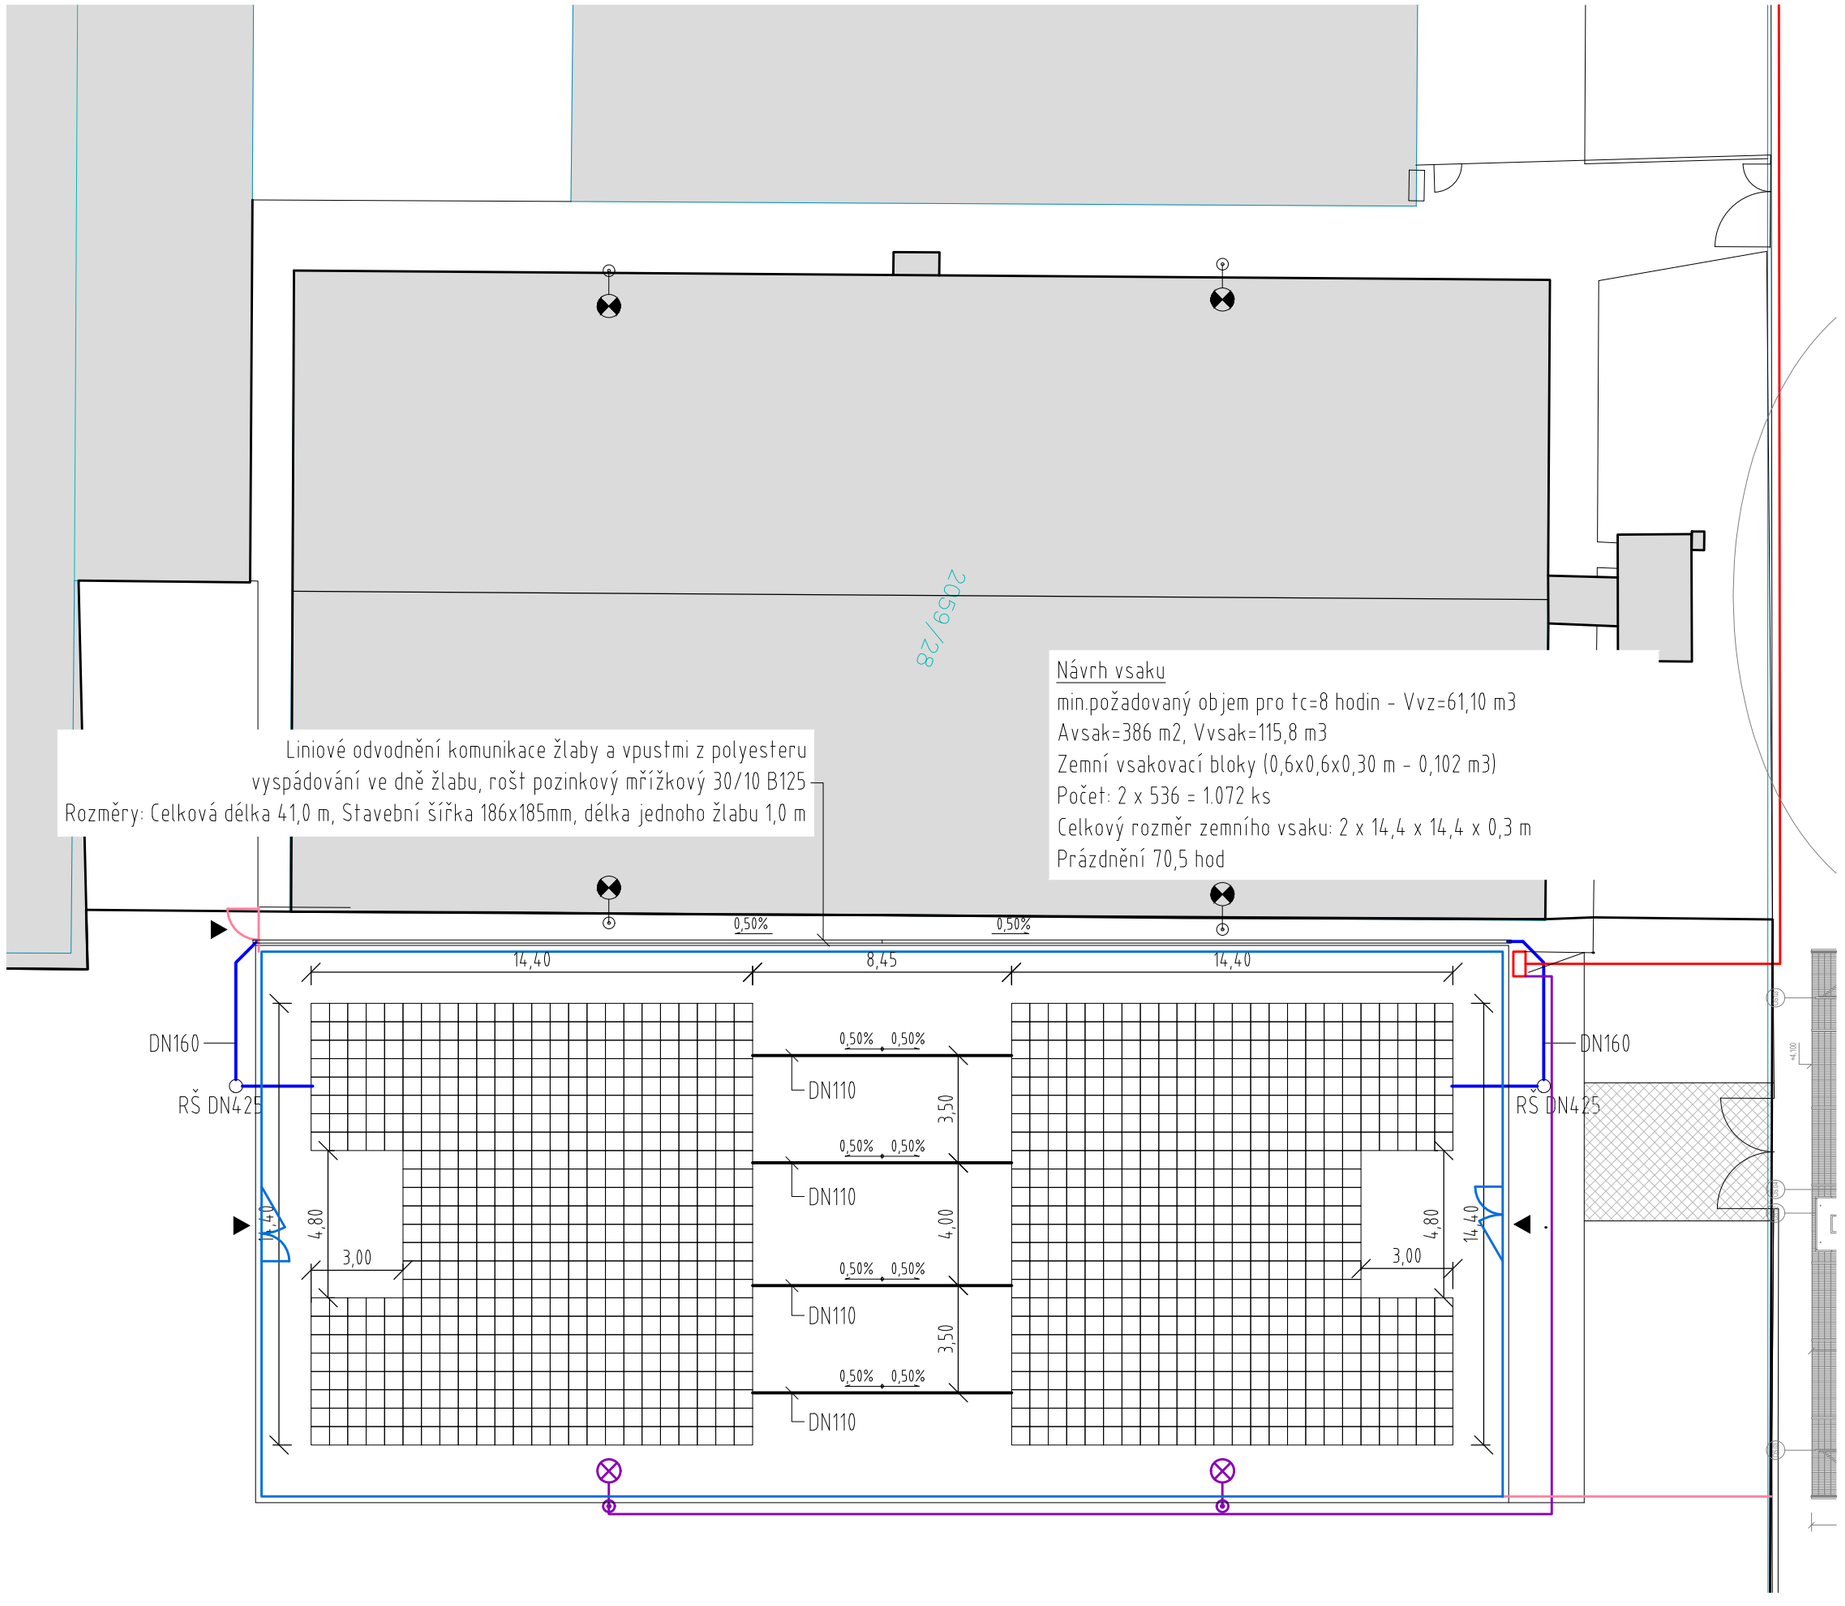

Autorizační razítko

Formát:	-	Měřítko	1:200
Datum:	12/2023	Paré	
Zakázkové číslo:	---		
Stupeň dokumentace:	DPS		
Zodpovědný projektant:	Ing. Michal Zahrádka		
Vypracoval:	Ing. Michal Zahrádka		

Stavebník: Město Hodonín
Masarykovo náměstí 53/1, 695 35 Hodonín

STAVBA: Víceúčelové hřiště
Sportovní areál Červené domky v Hodoníně
p.č.2059/16 v k.ú. Hodonín

OBJEKT: IO I.403.1 Odvodnění zpevněných ploch, IO I.403.3 Retence

PROFESE:

D.1.4.1 - ZTI

PŘÍLOHA:

SITUACE

Číslo výkresu	D.1.4.1.1	Revize	00

Tato dokumentace je duševním vlastnictvím projektanta dle zákona č. 121/2000 Sb. a § 168 odst. 2 stavebního zákona č. 183/2006 Sb. Nesmí být bez předchozího písemného souhlasu kopírována, rozmnožována a zpřístupněna jiným fyzickým, nebo právnickým subjektům.